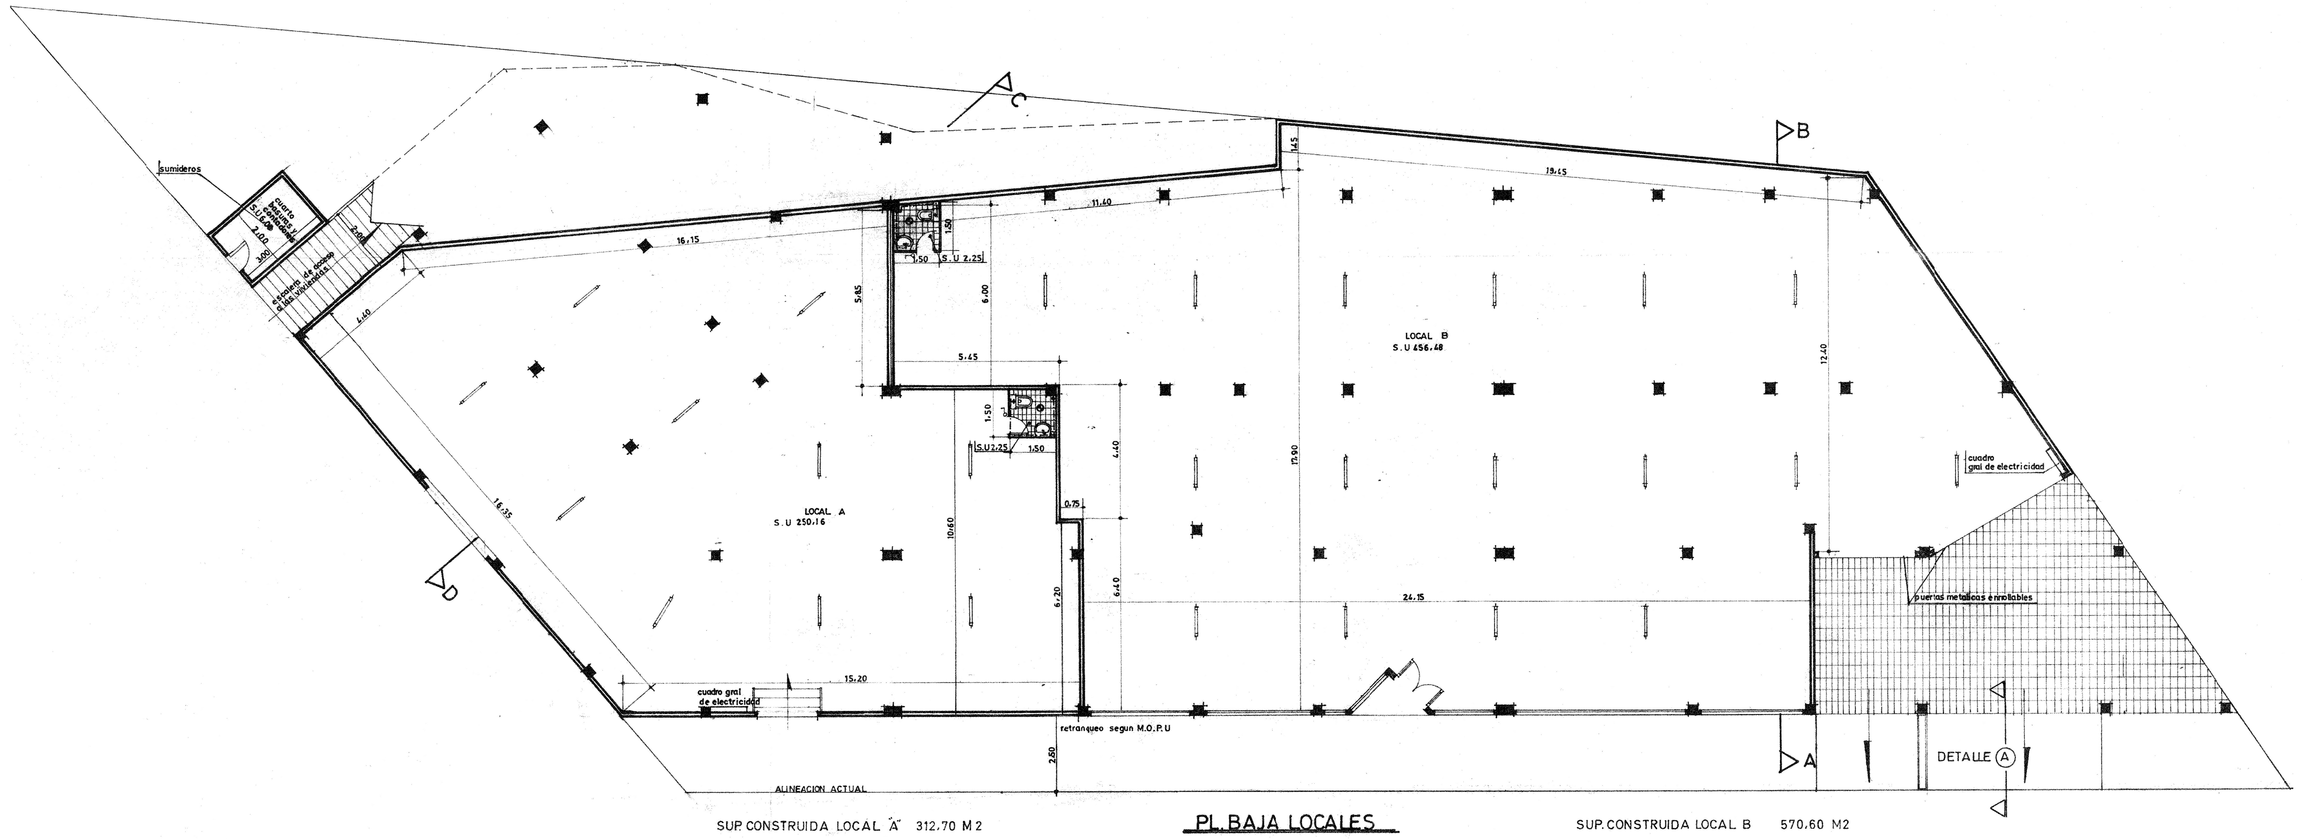

SUP.CONSTRUIDA LOCAL "A" 312.70 M2
SUP.PORCHE POSTERIOR 102.00 M2

PL. BAJA LOCALES

SUP.CONSTRUIDA LOCAL B 570.60 M2
SUP. PORCHE 70.15 M2

P3	JUNIO 2011	UNIDAD DE PROYECTOS	Ajuntament d'Andratx
PROYECTO DE DEMOLICIÓN DE EDIFICIO AISLADO DE VIVIENDAS EN LA AVENIDA BARTOMEU ESTEVA, 47-ANDRATX			
PLANTA BAJA LOCALES		TÉCNICOS MUNICIPALES	ESCALA 1/100