


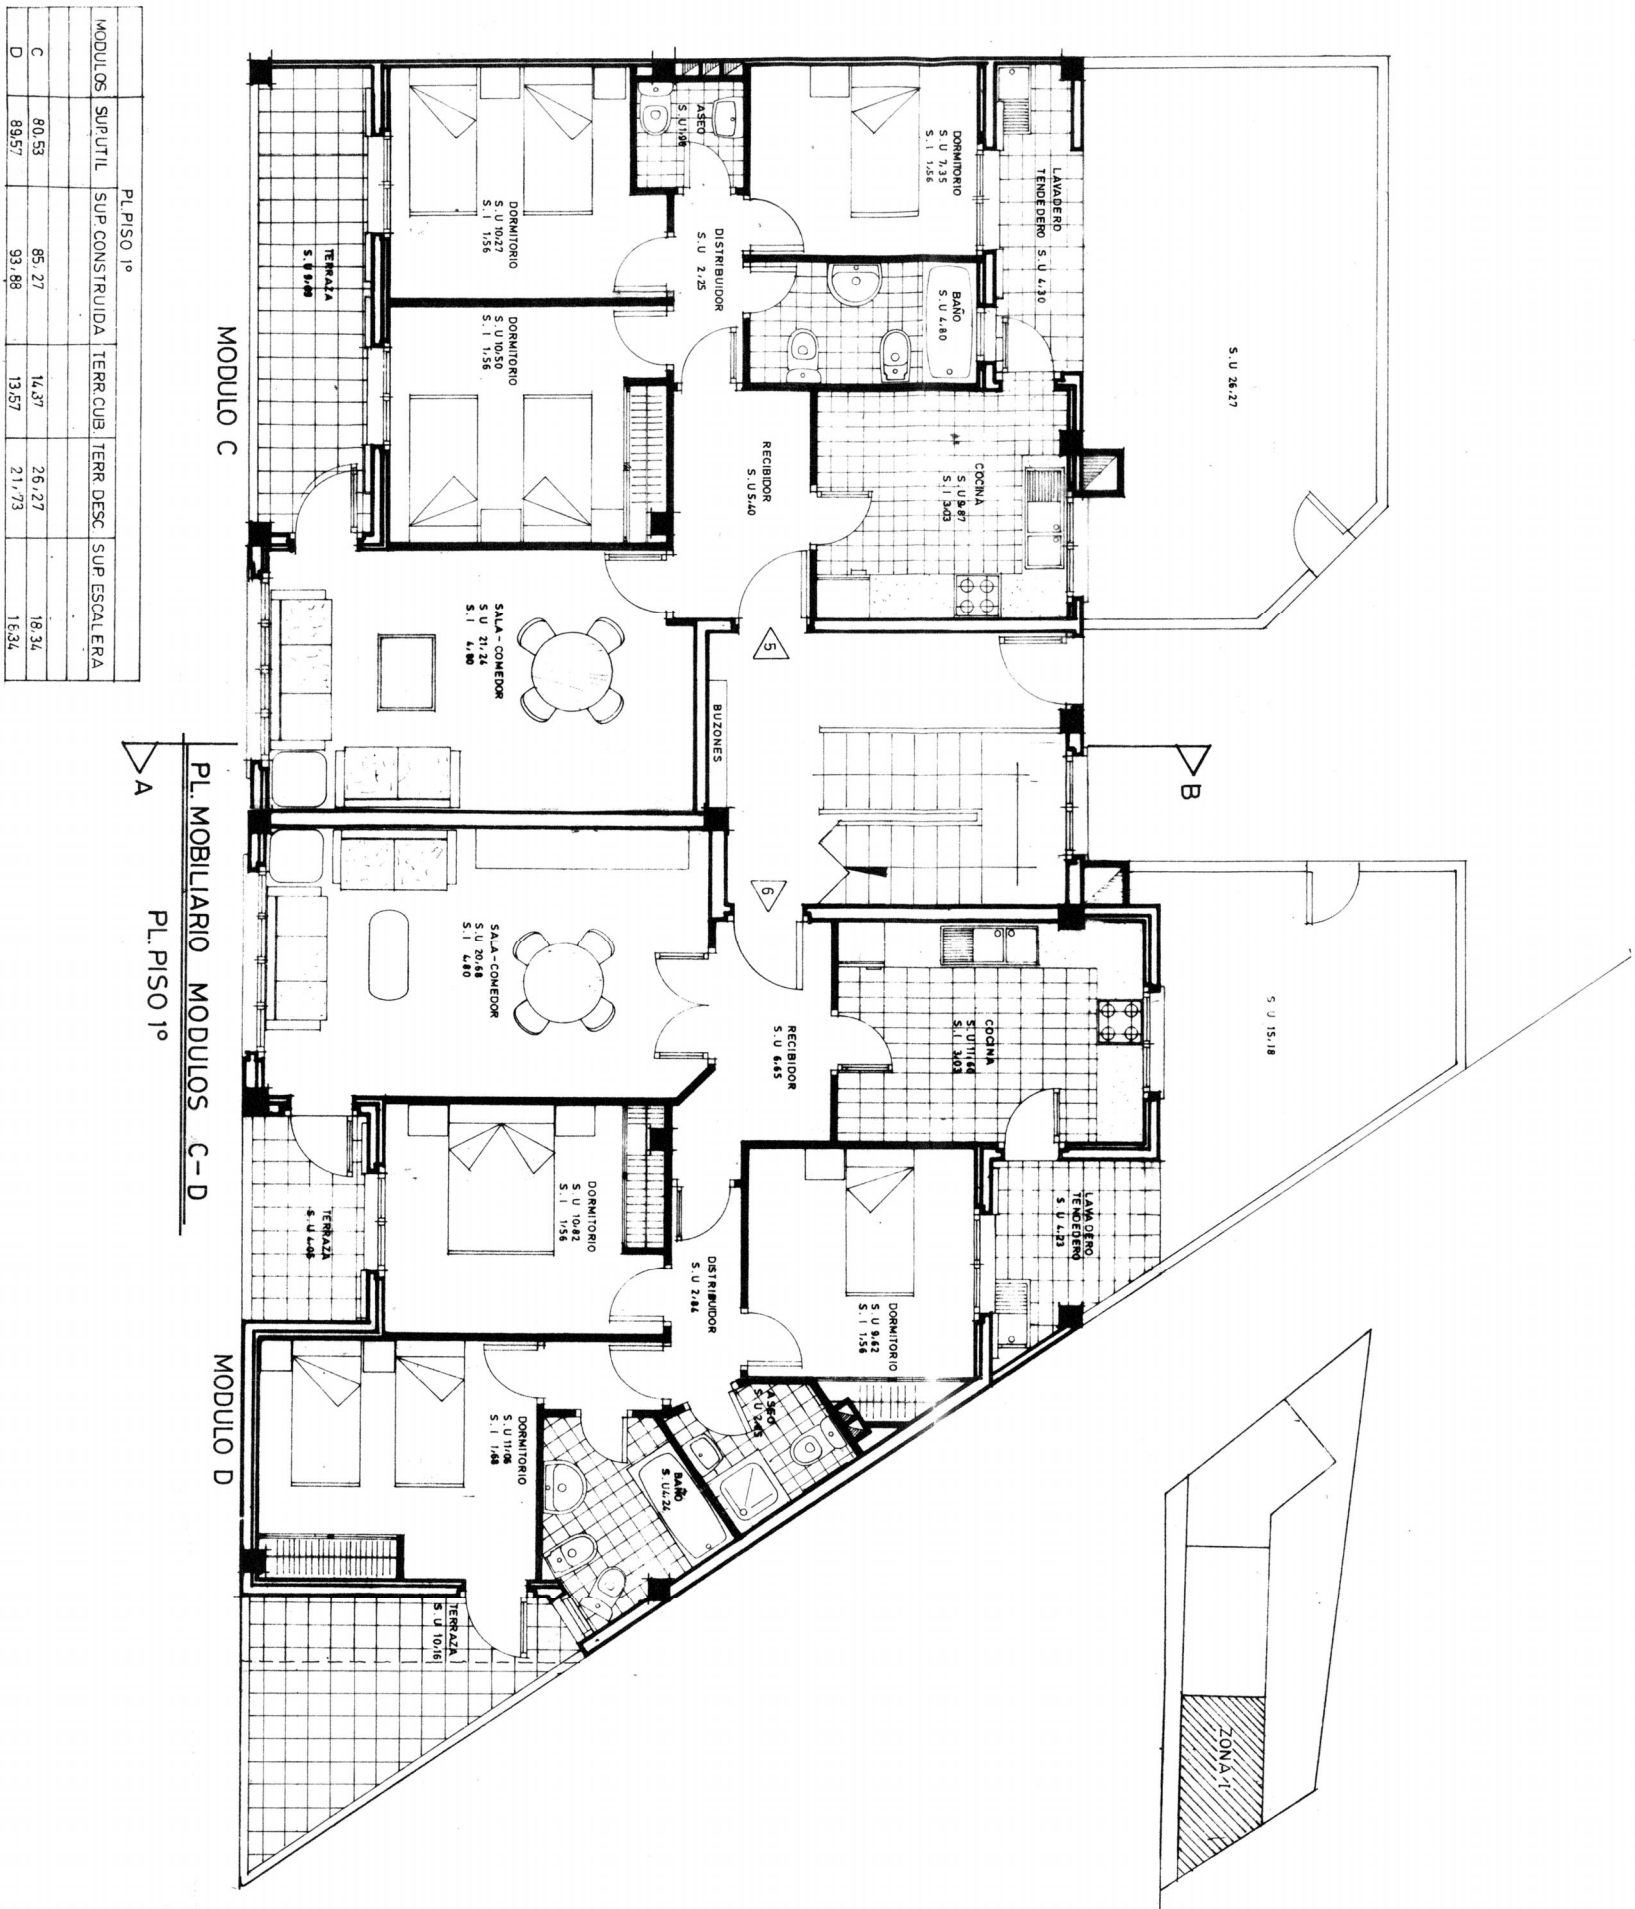

MODULOS	SUP.UTIL.	SUP.CONSTRUIDA	TERR.CUB3	TERR.DESC.	SUP.ESCALERA
C	80.53	65.27	14.37	26.27	18.34
D	89.57	93.86	13.57	21.73	16.34

P4

JUNIO 2011

UNIDAD DE PROYECTOS



PROYECTO DE DEMOLICIÓN DE EDIFICIO AISLADO DE VIVIENDAS EN LA AVENIDA BARTOMEU ESTEVA, 47-ANDRATX

PLANTA PISO 1º - MÓDULOS C y D	TÉCNICOS MUNICIPALES	ESCALA 1/100
--------------------------------	----------------------	--------------