
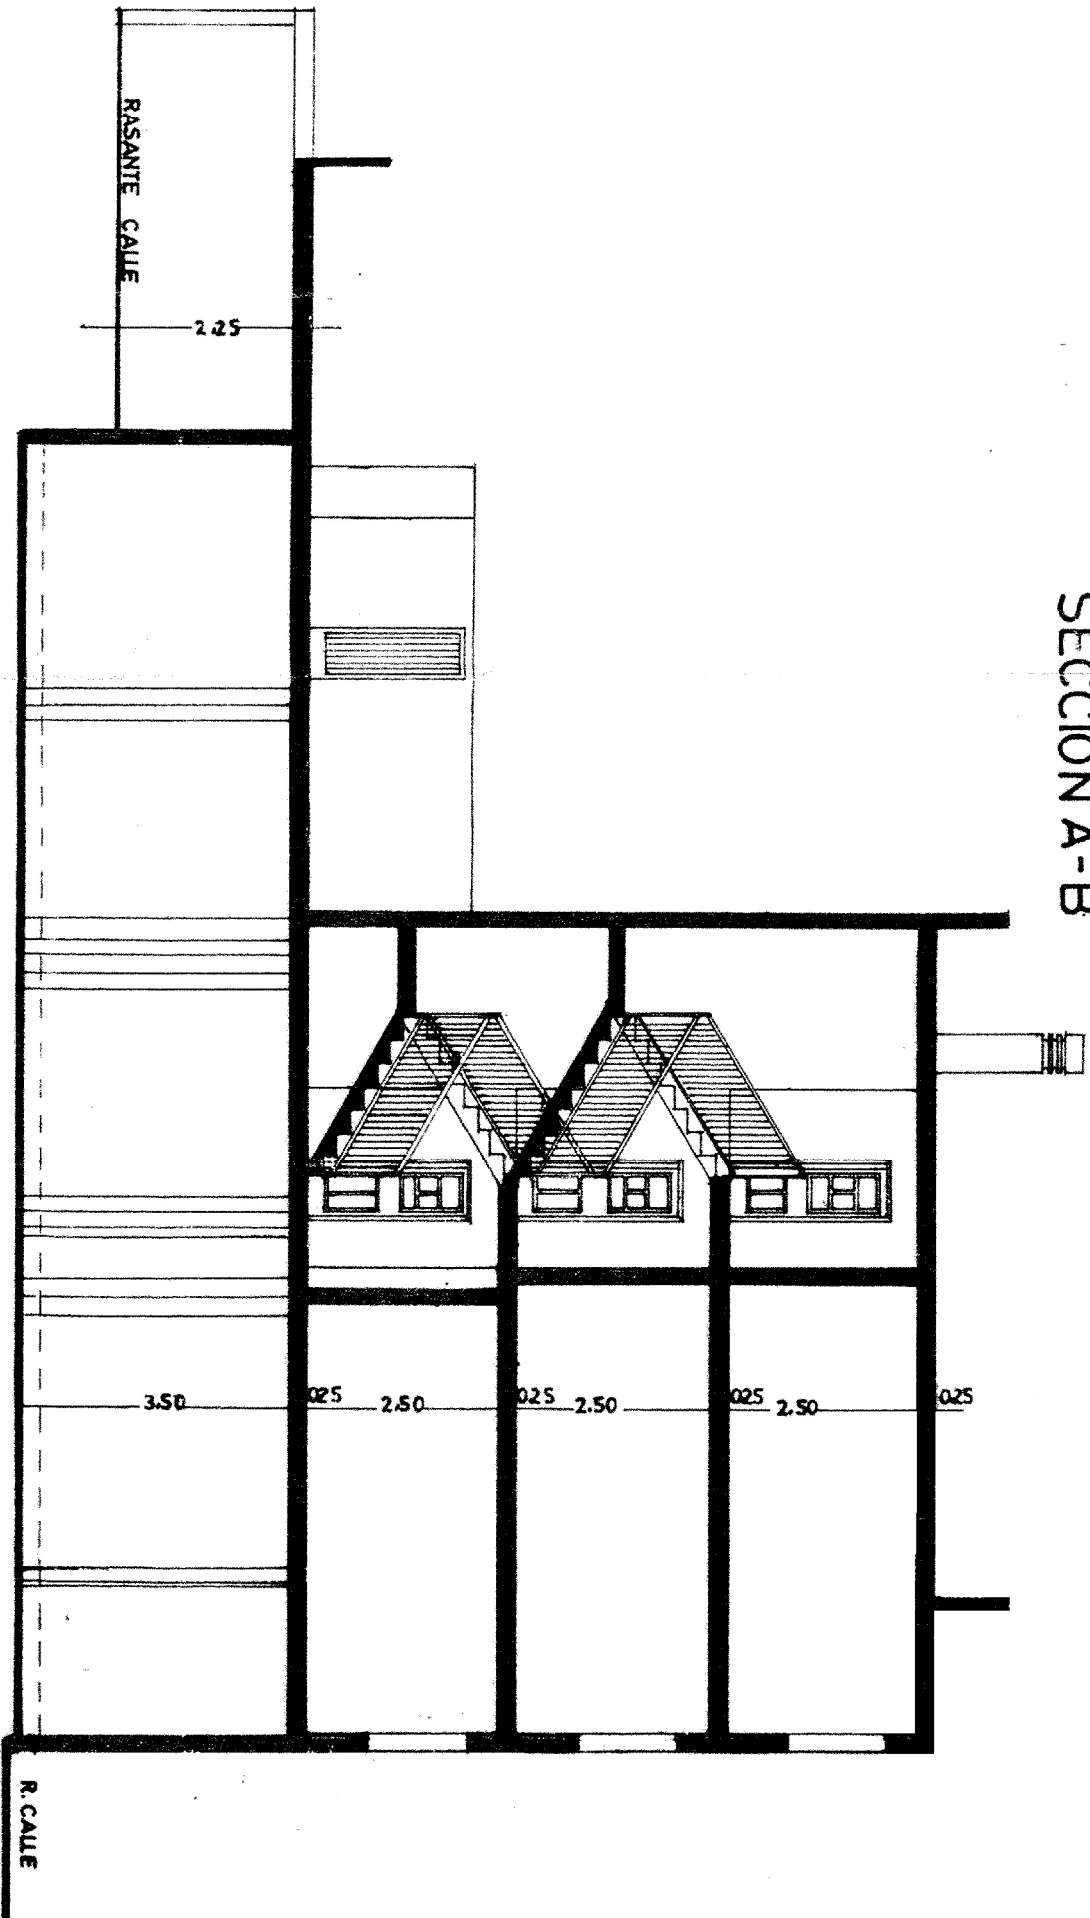


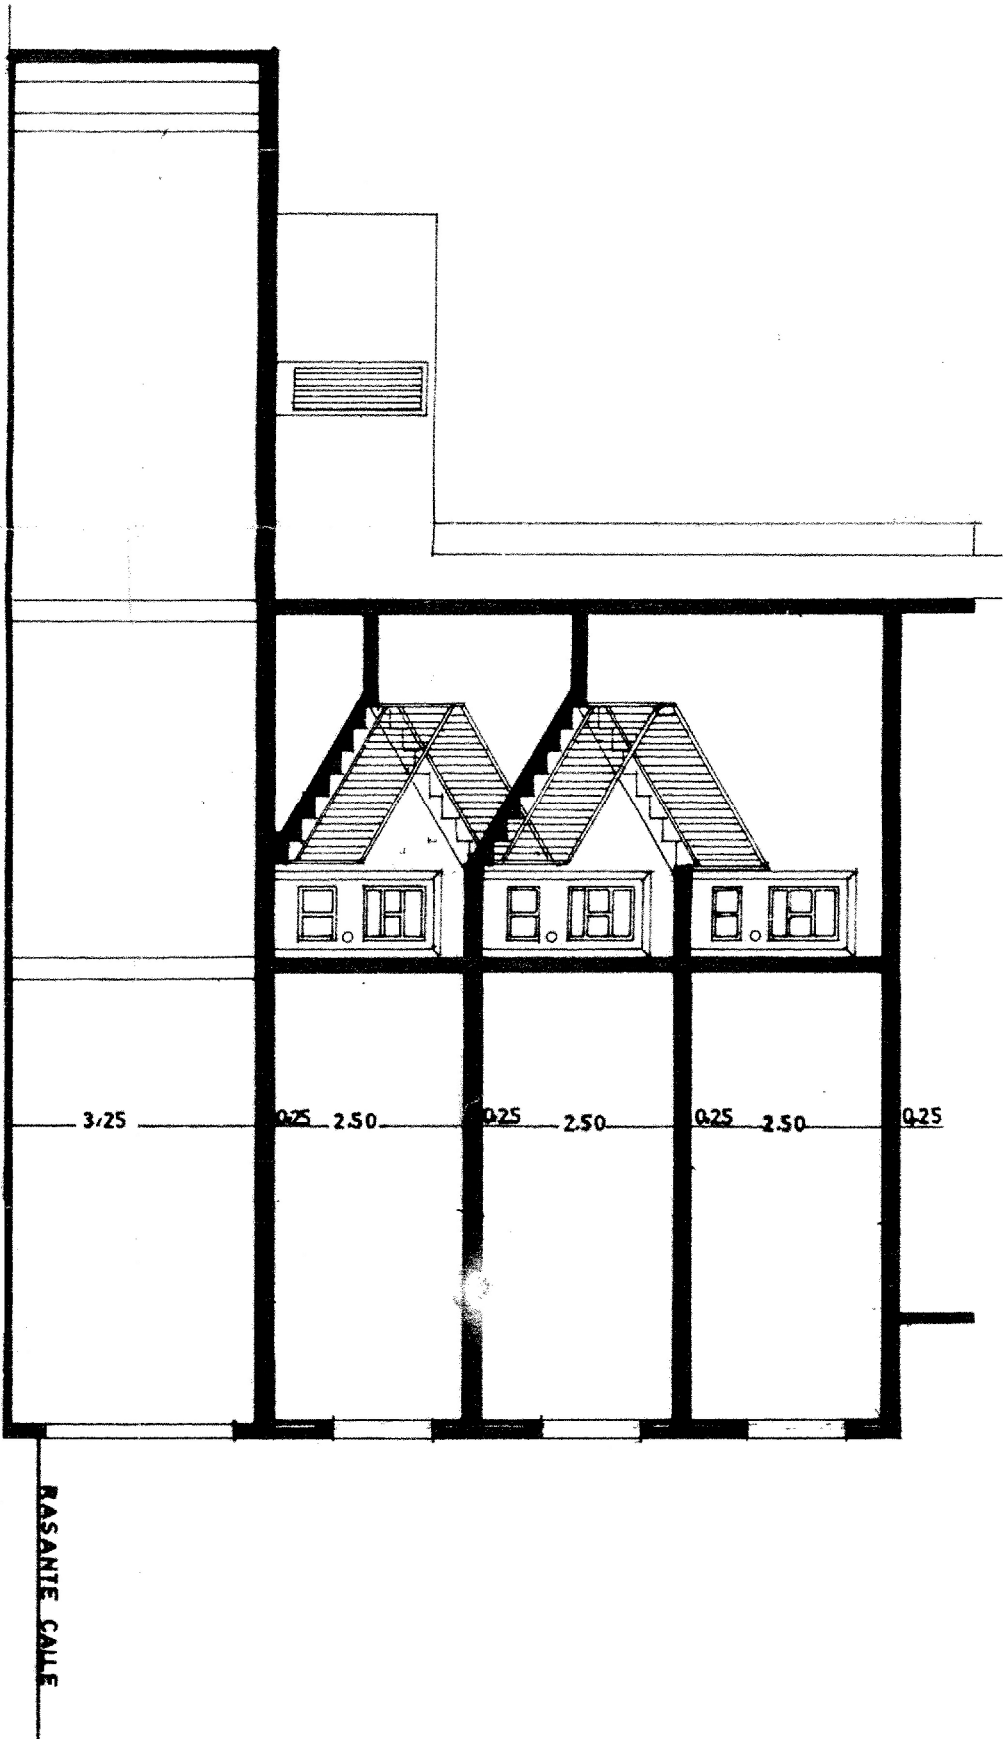

ELEMENTO	ELEMENTO	CONTROL	C.P.
HORMIGON	H 180	NORMAL	1/6
ACERO	AE 400 N	»	»
ARMADURAS		»	1/5
EJECUCION		NORMAL	1/7

P8

JUNIO 2011

UNIDAD DE PROYECTOS



PROYECTO DE DEMOLICIÓN DE EDIFICIO AISLADO DE VIVIENDAS EN LA AVENIDA BARTOMEU ESTEVA, 47-ANDRATX

SECCIÓN C y D

TÉCNICOS MUNICIPALES

ESCALA 1/100