


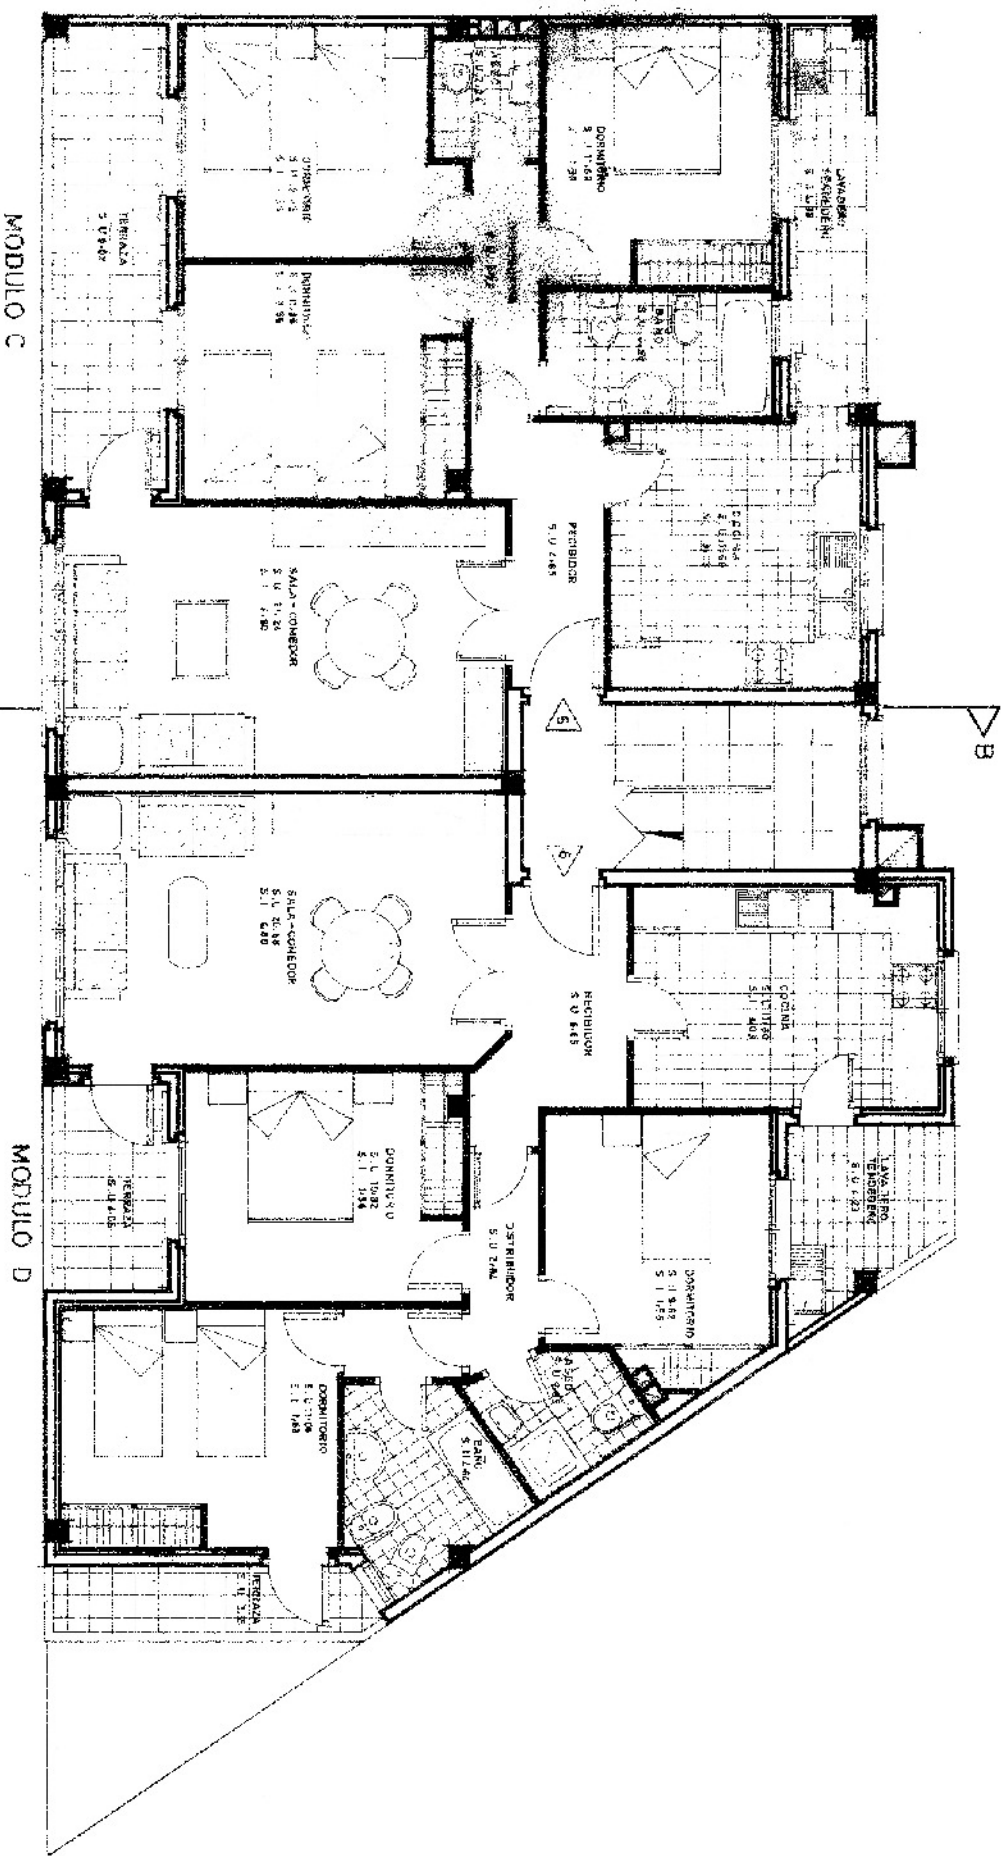

2º PISO 2º		3º PISO 3º	
MODULO C	SUP. ÚTIL	MODULO D	SUP. ÚTIL
88.45	95.61	88.45	95.61
80.78	81.89	80.78	81.89

P6

JUNIO 2011

UNIDAD DE PROYECTOS

Ajuntament d'Andorra

PROYECTO DE DEMOLICIÓN DE EDIFICIO AISLADO DE VIVIENDAS EN LA AVENIDA BARTOMEU ESTEVA, 47-ANDRATX

PLANTA PISO 2º y 3º - MODULOS C y D

TÉCNICOS MUNICIPALES

ESCALA 1/100