


SITUACION

P1	ENERO 2014	VIES I OBRES PROYECTOS	
	PROYECTO PARA LA INSTALACIÓN DE CLIMATIZACIÓN DEL CASTILLO DE SON MAS		
EMPLAZAMIENTO			ESCALA S/E
			TÉCNICO COL. 1234






P2	ENERO 2014	VIES I OBRES PROYECTOS	 AJUNTAMENT D'ANDORRA
	PROYECTO PARA LA INSTALACIÓN DE CLIMATIZACIÓN DEL CASTILLO DE SON MAS		
INSTALACION PLANTA 1		ESCALA 1/100	
TÈCNIC: COL. 1234			

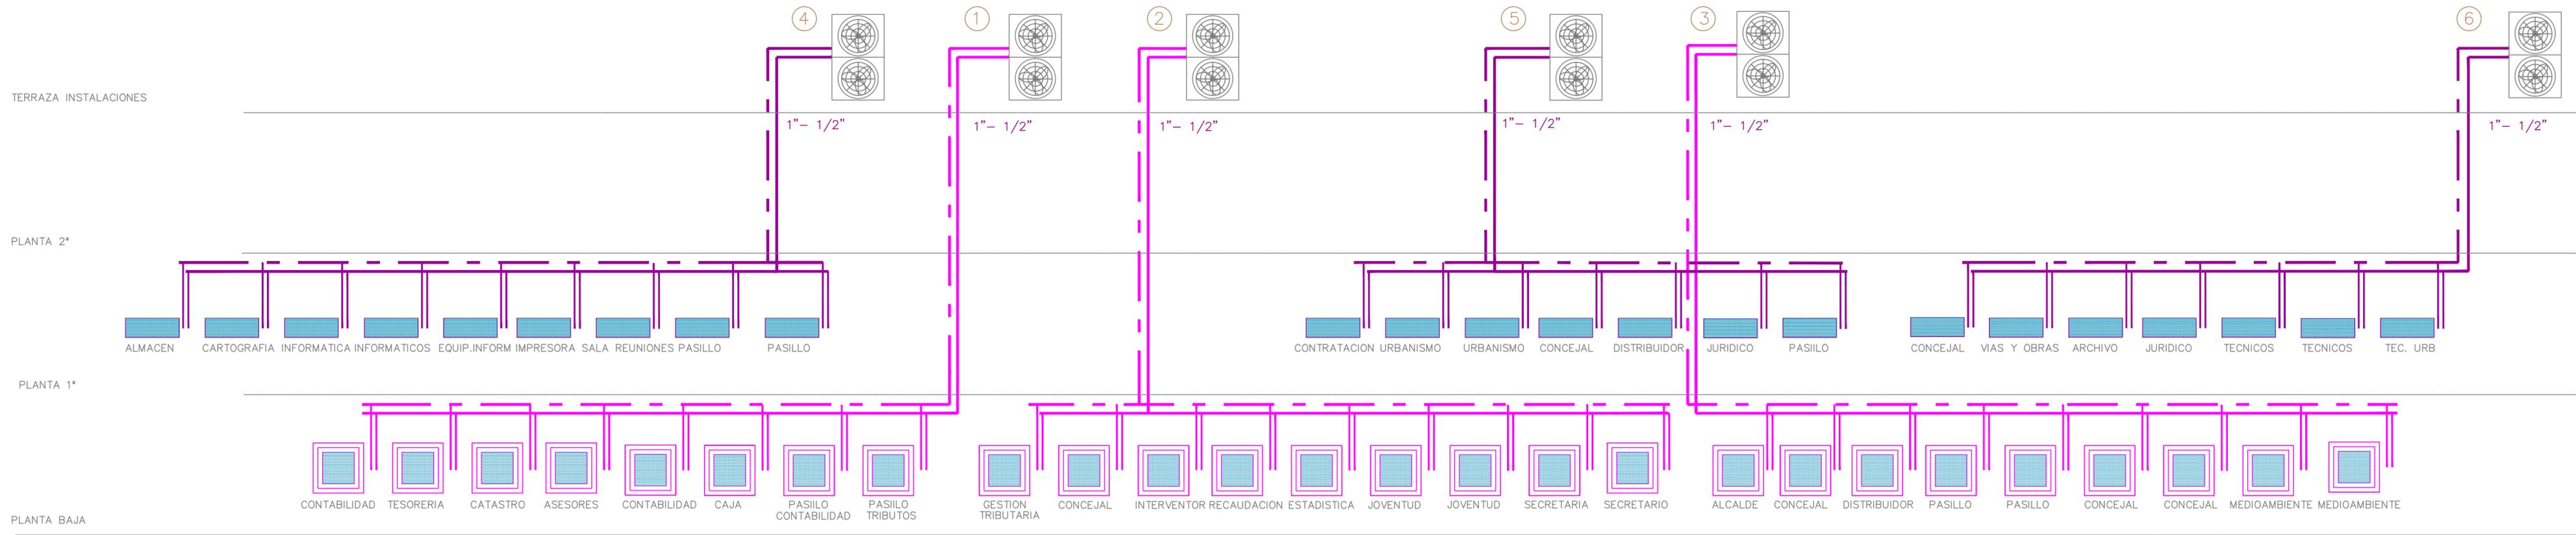

P4	ENERO 2014	VIES I OBRES PROYECTOS	 AJUNTAMENT D'ANDORRA
	PROYECTO PARA LA INSTALACIÓN DE CLIMATIZACIÓN DEL CASTILLO DE SON MAS		
ESQUEMA DE PRINCIPIO		TECNICO COL. 1234	ESCALA S/E

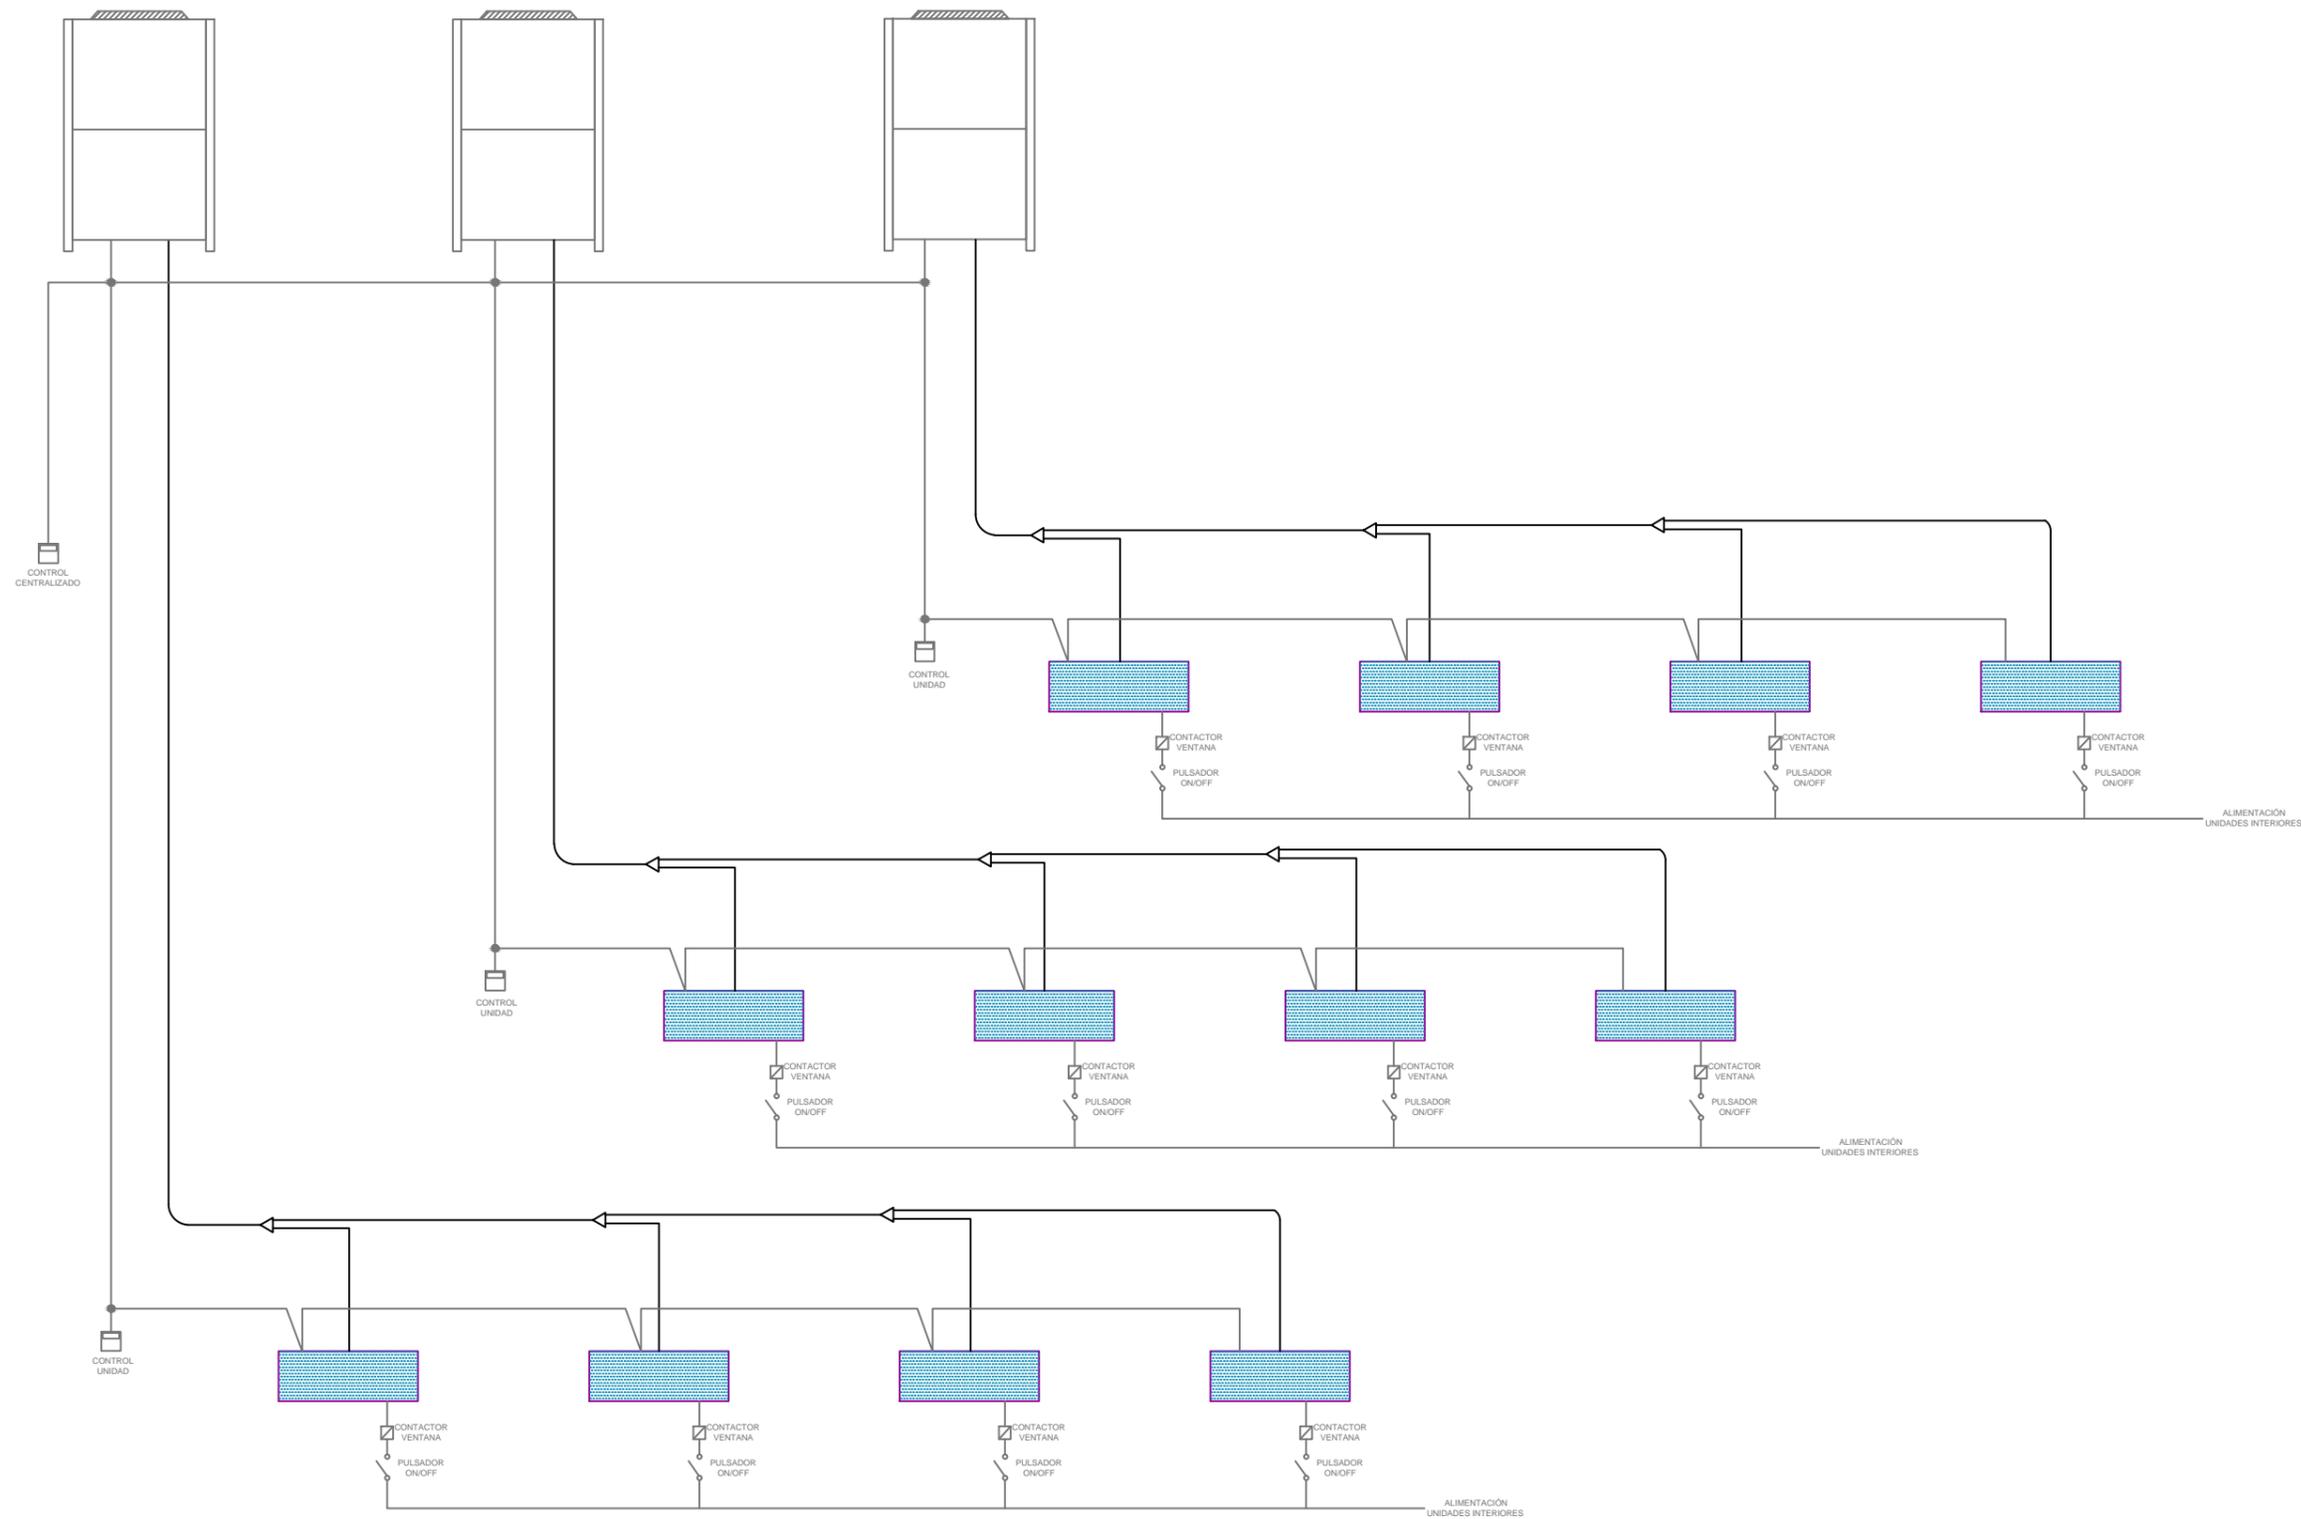

P5	ENERO	VIES I OBRES	
	2014	PROYECTOS	

PROYECTO PARA LA INSTALACIÓN DE CLIMATIZACIÓN DEL CASTILLO DE SON MAS

ESQUEMA DE CONTROL		ESCALA S/E
	TÉCNICO COL. 1234	