



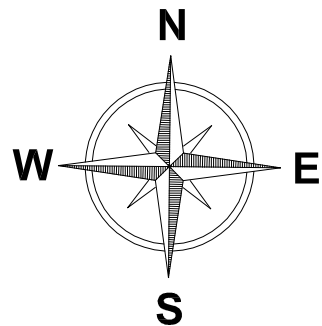

AVISO IMPORTANTE: La documentación técnico-gráfica objeto del presente trabajo constituye creación protegida por el texto refundido de la Ley de Propiedad Intelectual. Queda expresamente prohibida, la reproducción divulgación pública y transformación de la obra protegida sin expreso consentimiento del autor.

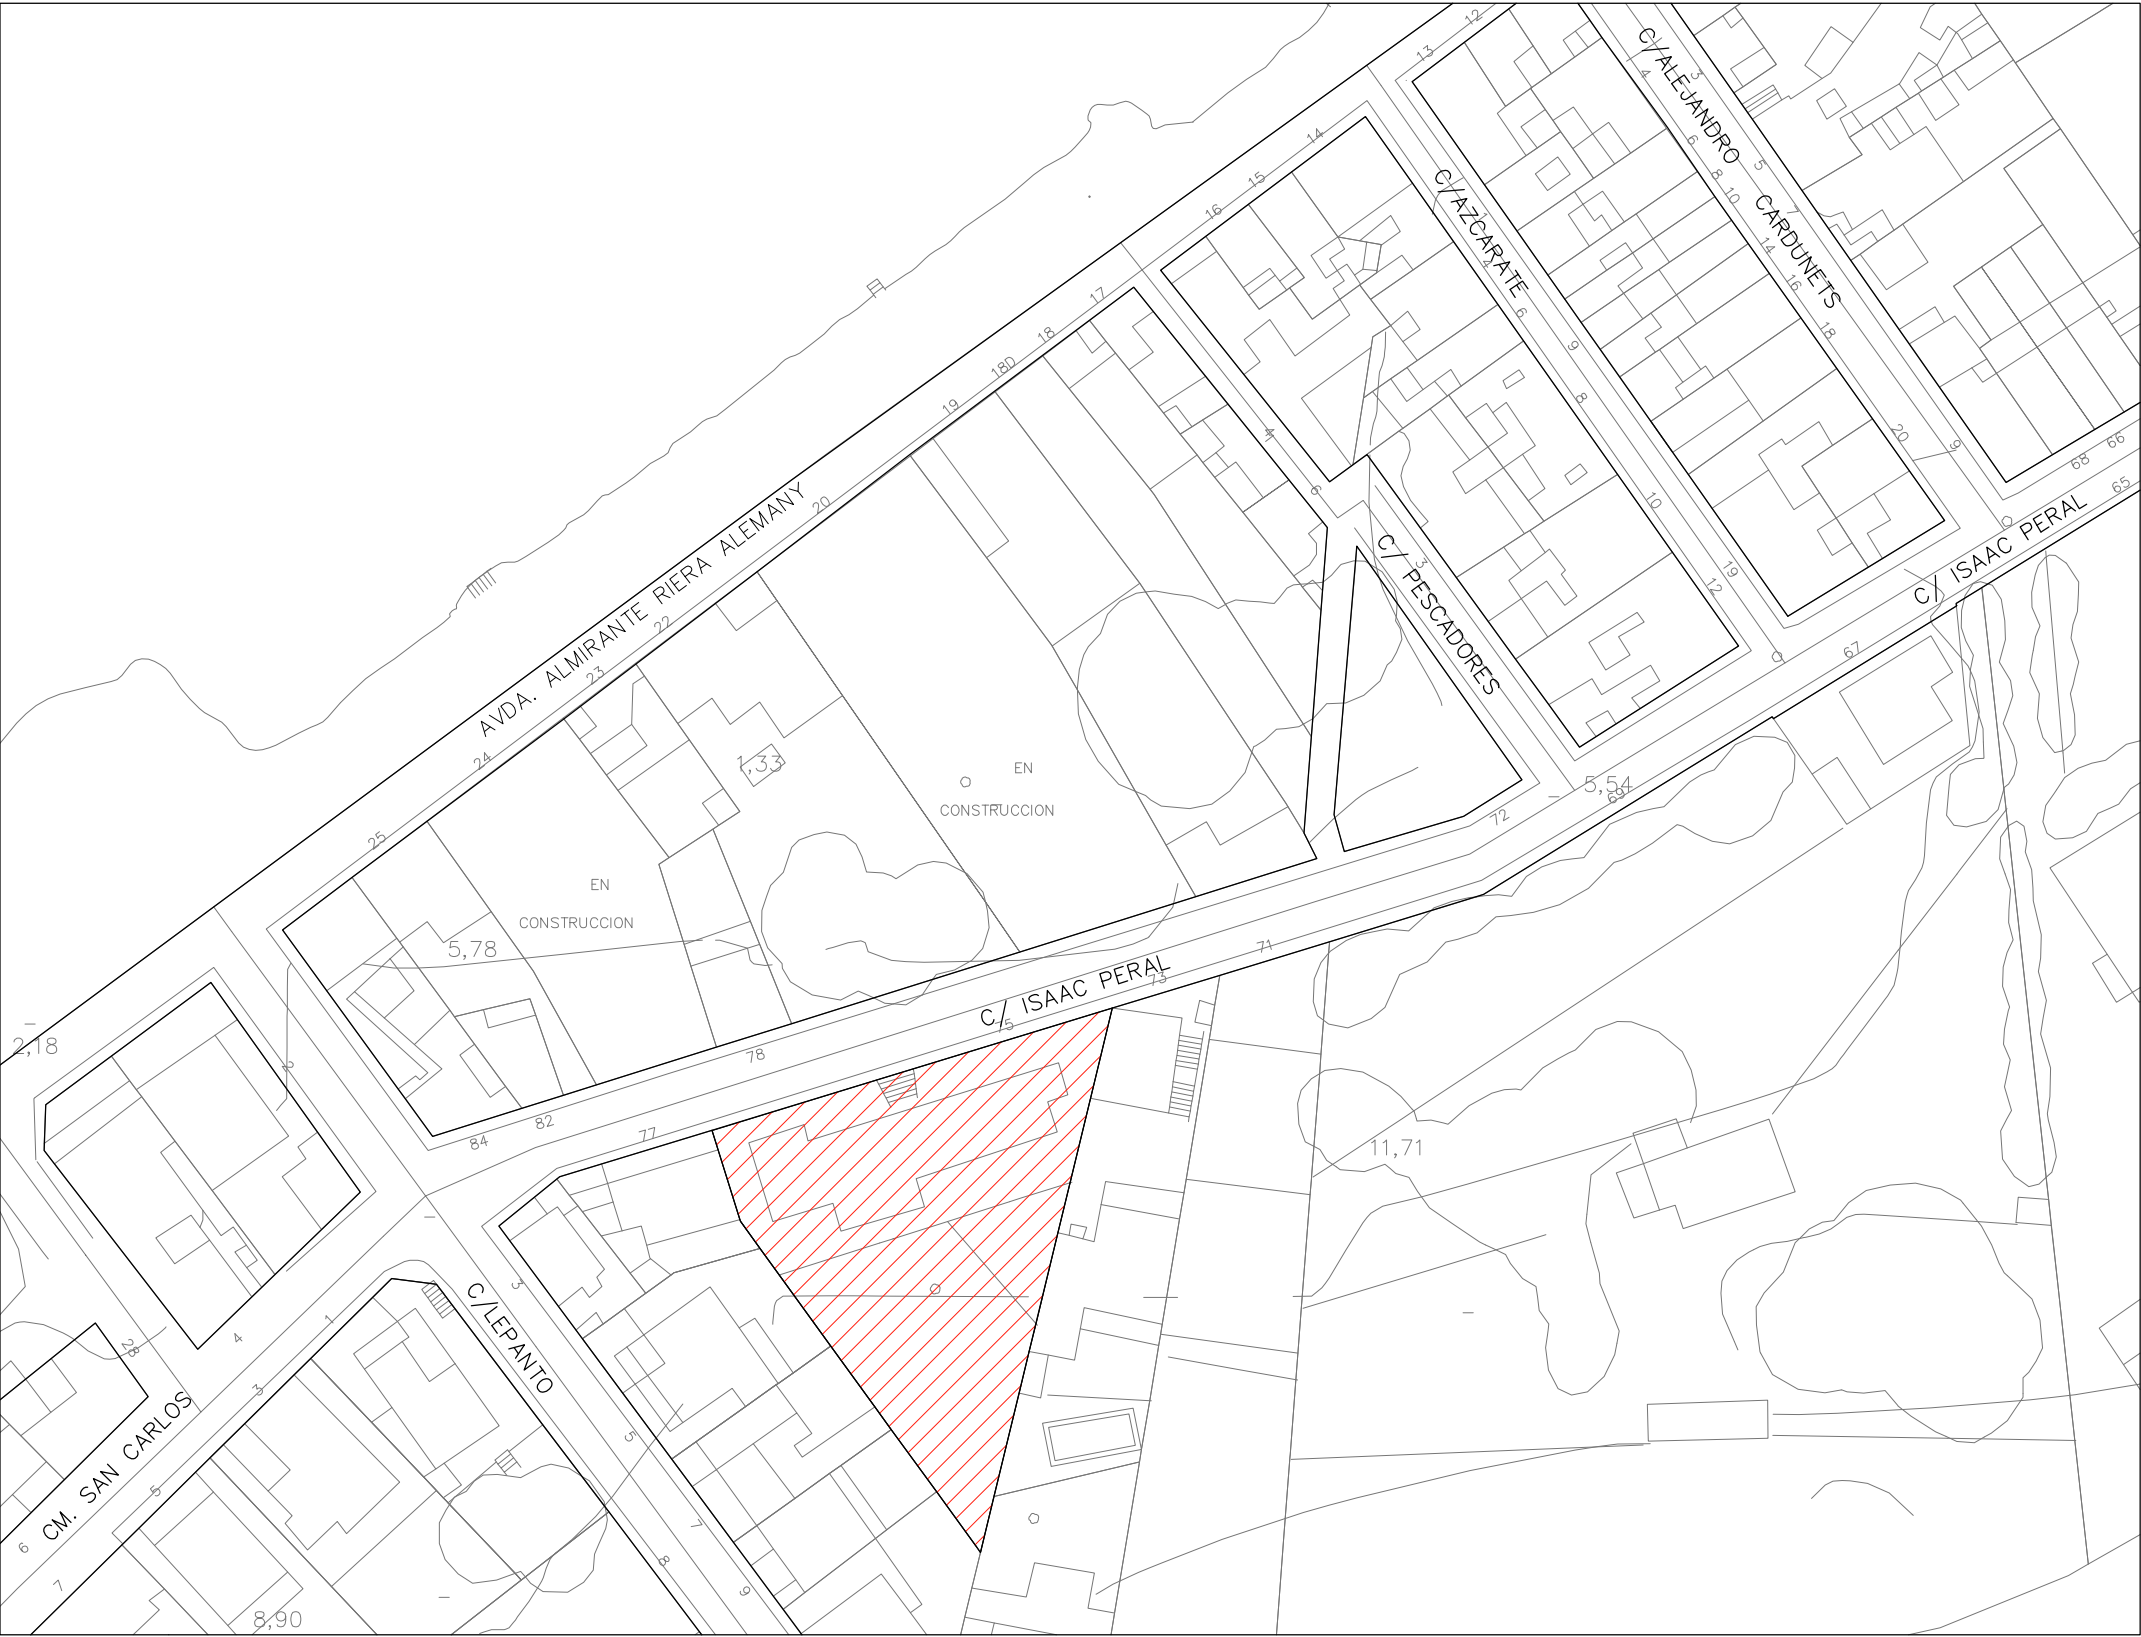

PROYECTO

PROYECTO REFORMA Y
ACONDICIONAMIENTO
EDIFICIO DESTINADO A
CENTRO SOCIAL
"SES BASSETES"

EMPLAZAMIENTO

C/ Isaac Peral nº 75

-Port d'Andratx-

PLANO

SITUACIÓN

E= 1/750

PLANO Nº 01
Dibujado: JEP

Fecha: ABRIL 2014

PROMOTOR:

AJUNTAMENT D'ANDRATX

INGENIERO:

ANTONIO ENSEÑAT BAUZA
INGENIERO INDUSTRIAL
COL. Nº173 COEIB