
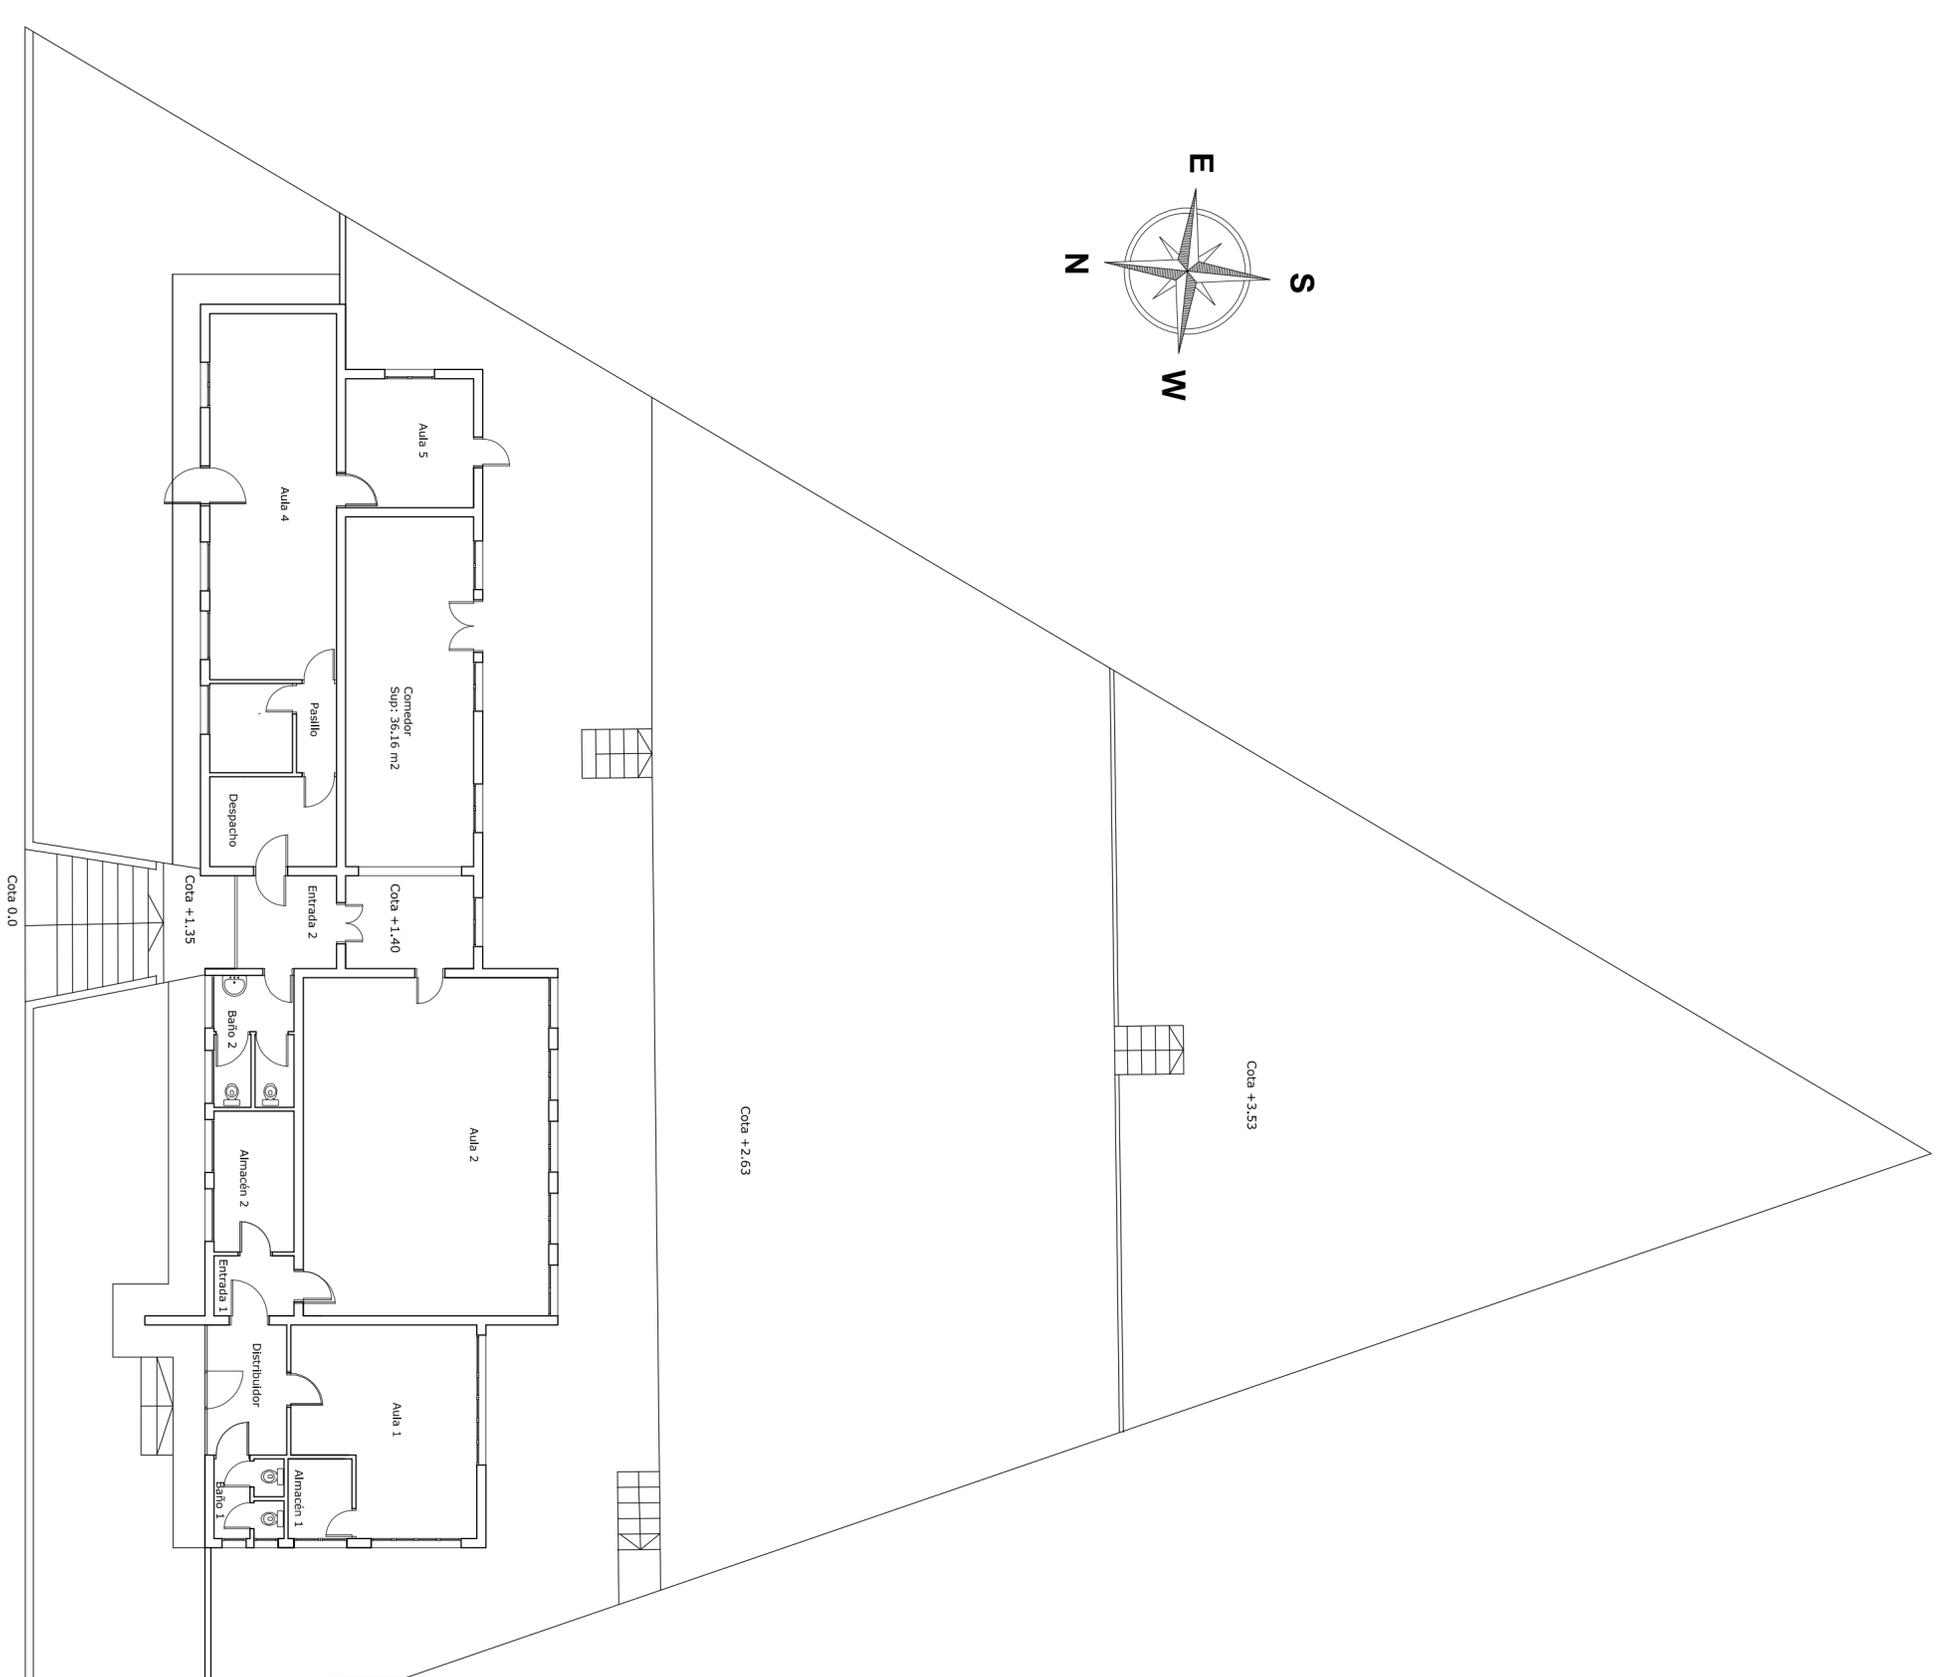


AVISO IMPORTANTE: La documentación técnico-gráfica objeto del presente trabajo constituye creación protegida por el texto refundido de la Ley de Propiedad Intelectual. Queda expresamente prohibida la reproducción, divulgación pública y transformación de la obra protegida sin expreso consentimiento del autor.

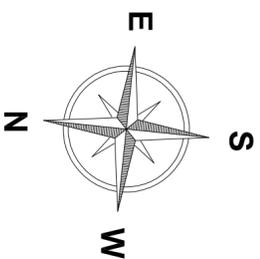

C/ Isaac Peral 75

PROYECTO  
PROYECTO REFORMA Y  
ACONDICIONAMIENTO  
EDIFICIO DESTINADO A  
CENTRO SOCIAL  
"SES BASSETES"  
EMPLAZAMIENTO

C/ Isaac Peral nº 75  
-Port d'Andratx-

PLANO  
PLANTA ESTADO  
ACTUAL  
E= 1/125

PLANO Nº 02  
Dibujado: JEP  
Fecha: ABRIL 2014

PROMOTOR:

AJUNTAMENT D'ANDRATX

INGENIERO:

ANTONIO ENSEÑAT BAUZA  
INGENIERO INDUSTRIAL  
COL. Nº173 COEIB