
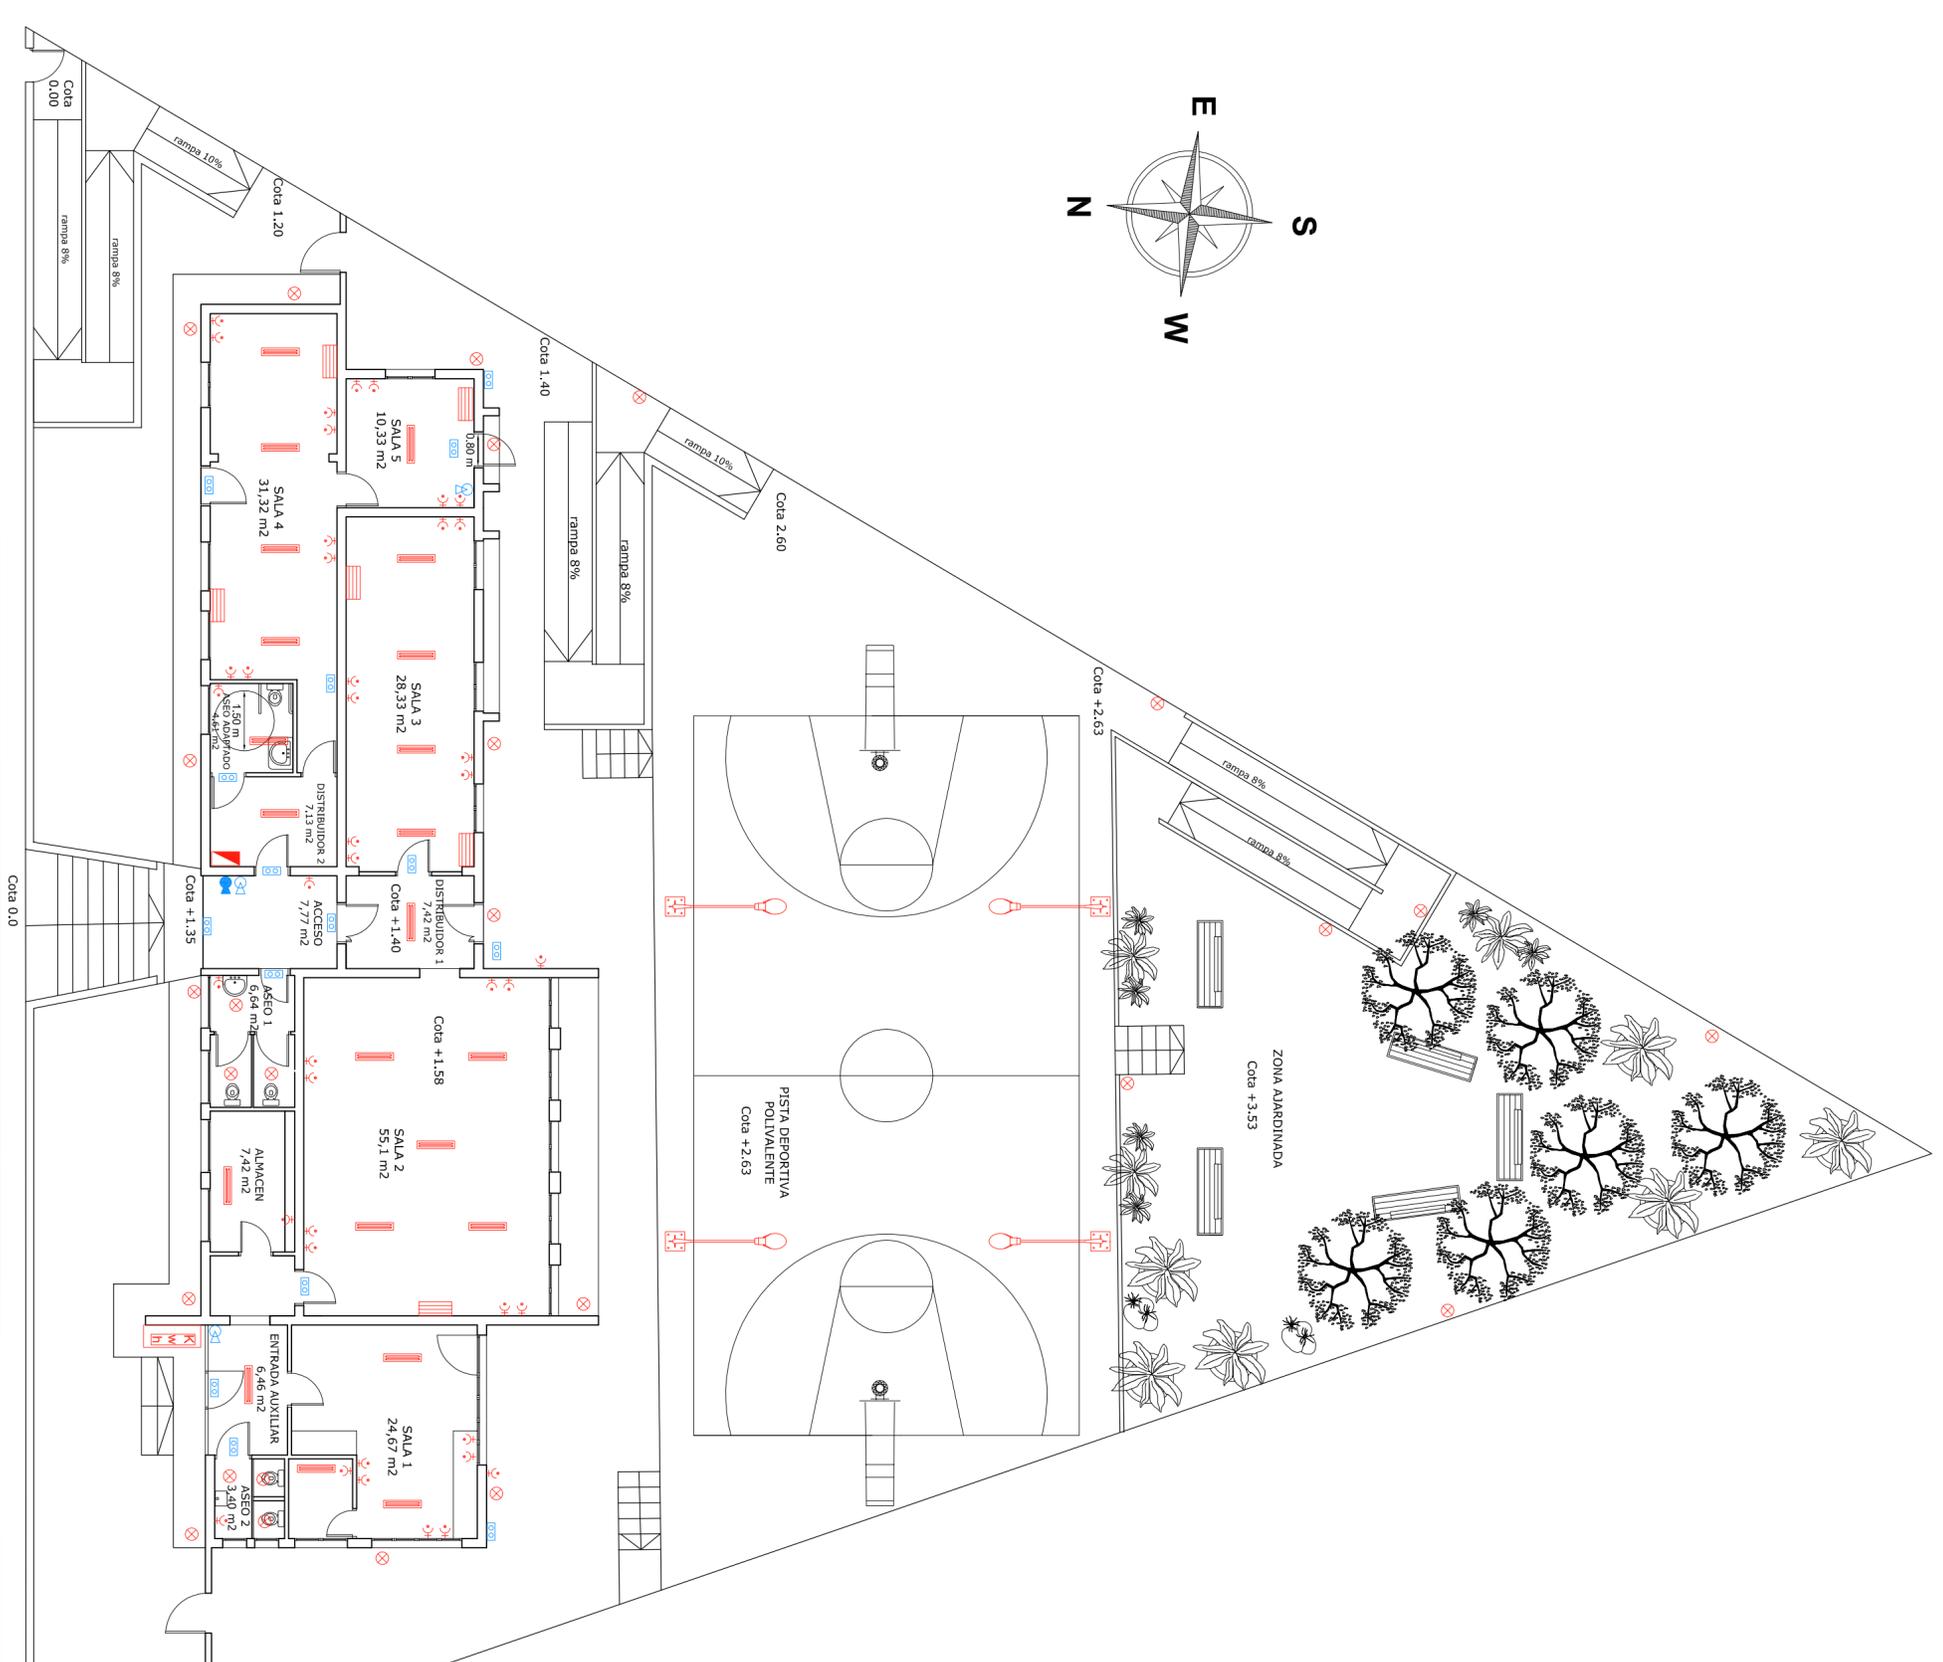


AVISO IMPORTANTE: La documentación técnico-gráfica objeto del presente trabajo constituye creación protegida por el texto refundido de la Ley de Propiedad Intelectual. Queda expresamente prohibida la reproducción, divulgación pública y transformación de la obra protegida sin expreso consentimiento del autor.

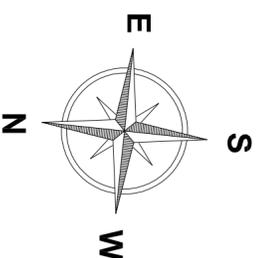

LEYENDA ELÉCTRICA	
	PUNTO DE LUZ
	LUMINARIA 2x36W FLUORESCENTE
	CUADRO ELÉCTRICO
	TOMA 230V-IT
	CONTADOR ELÉCTRICO
	SPUT AA

LEYENDA D.C.I.	
	EXTINTOR POLVO POLIVALENTE 21A 113B
	EXTINTOR CO2
	ROTULO INDICADOR "SALIDA"
	EQUIPO AUTÓNOMO DE EMERGENCIA

SUPERFICIE UTIL EDIFICACIONES 200,80 m²
 SUPERFICIE CONSTRUIDA EDIFICACIONES 230,80 m²

PROYECTO PROYECTO REFORMA Y ACONDICIONAMIENTO EDIFICIO DESTINADO A CENTRO SOCIAL "SES BASSETES" EMPLAZAMIENTO	PLANO ESTADO REFORMADO PLANTA INSTALACIONES -P.C.I.- -ELECTRICIDAD E= 1/125
C/ Isaac Peral nº 75 -Port d'Andratx-	PLANO Nº 03 Dibujado: JEP Fecha: ABRIL 2014 PROMOTOR: AJUNTAMENT D'ANDRATX
INGENIERO: ANTONIO ENSEÑAT BAUZA INGENIERO INDUSTRIAL COL. Nº173 COEIB	

C/ Isaac Peral 75