
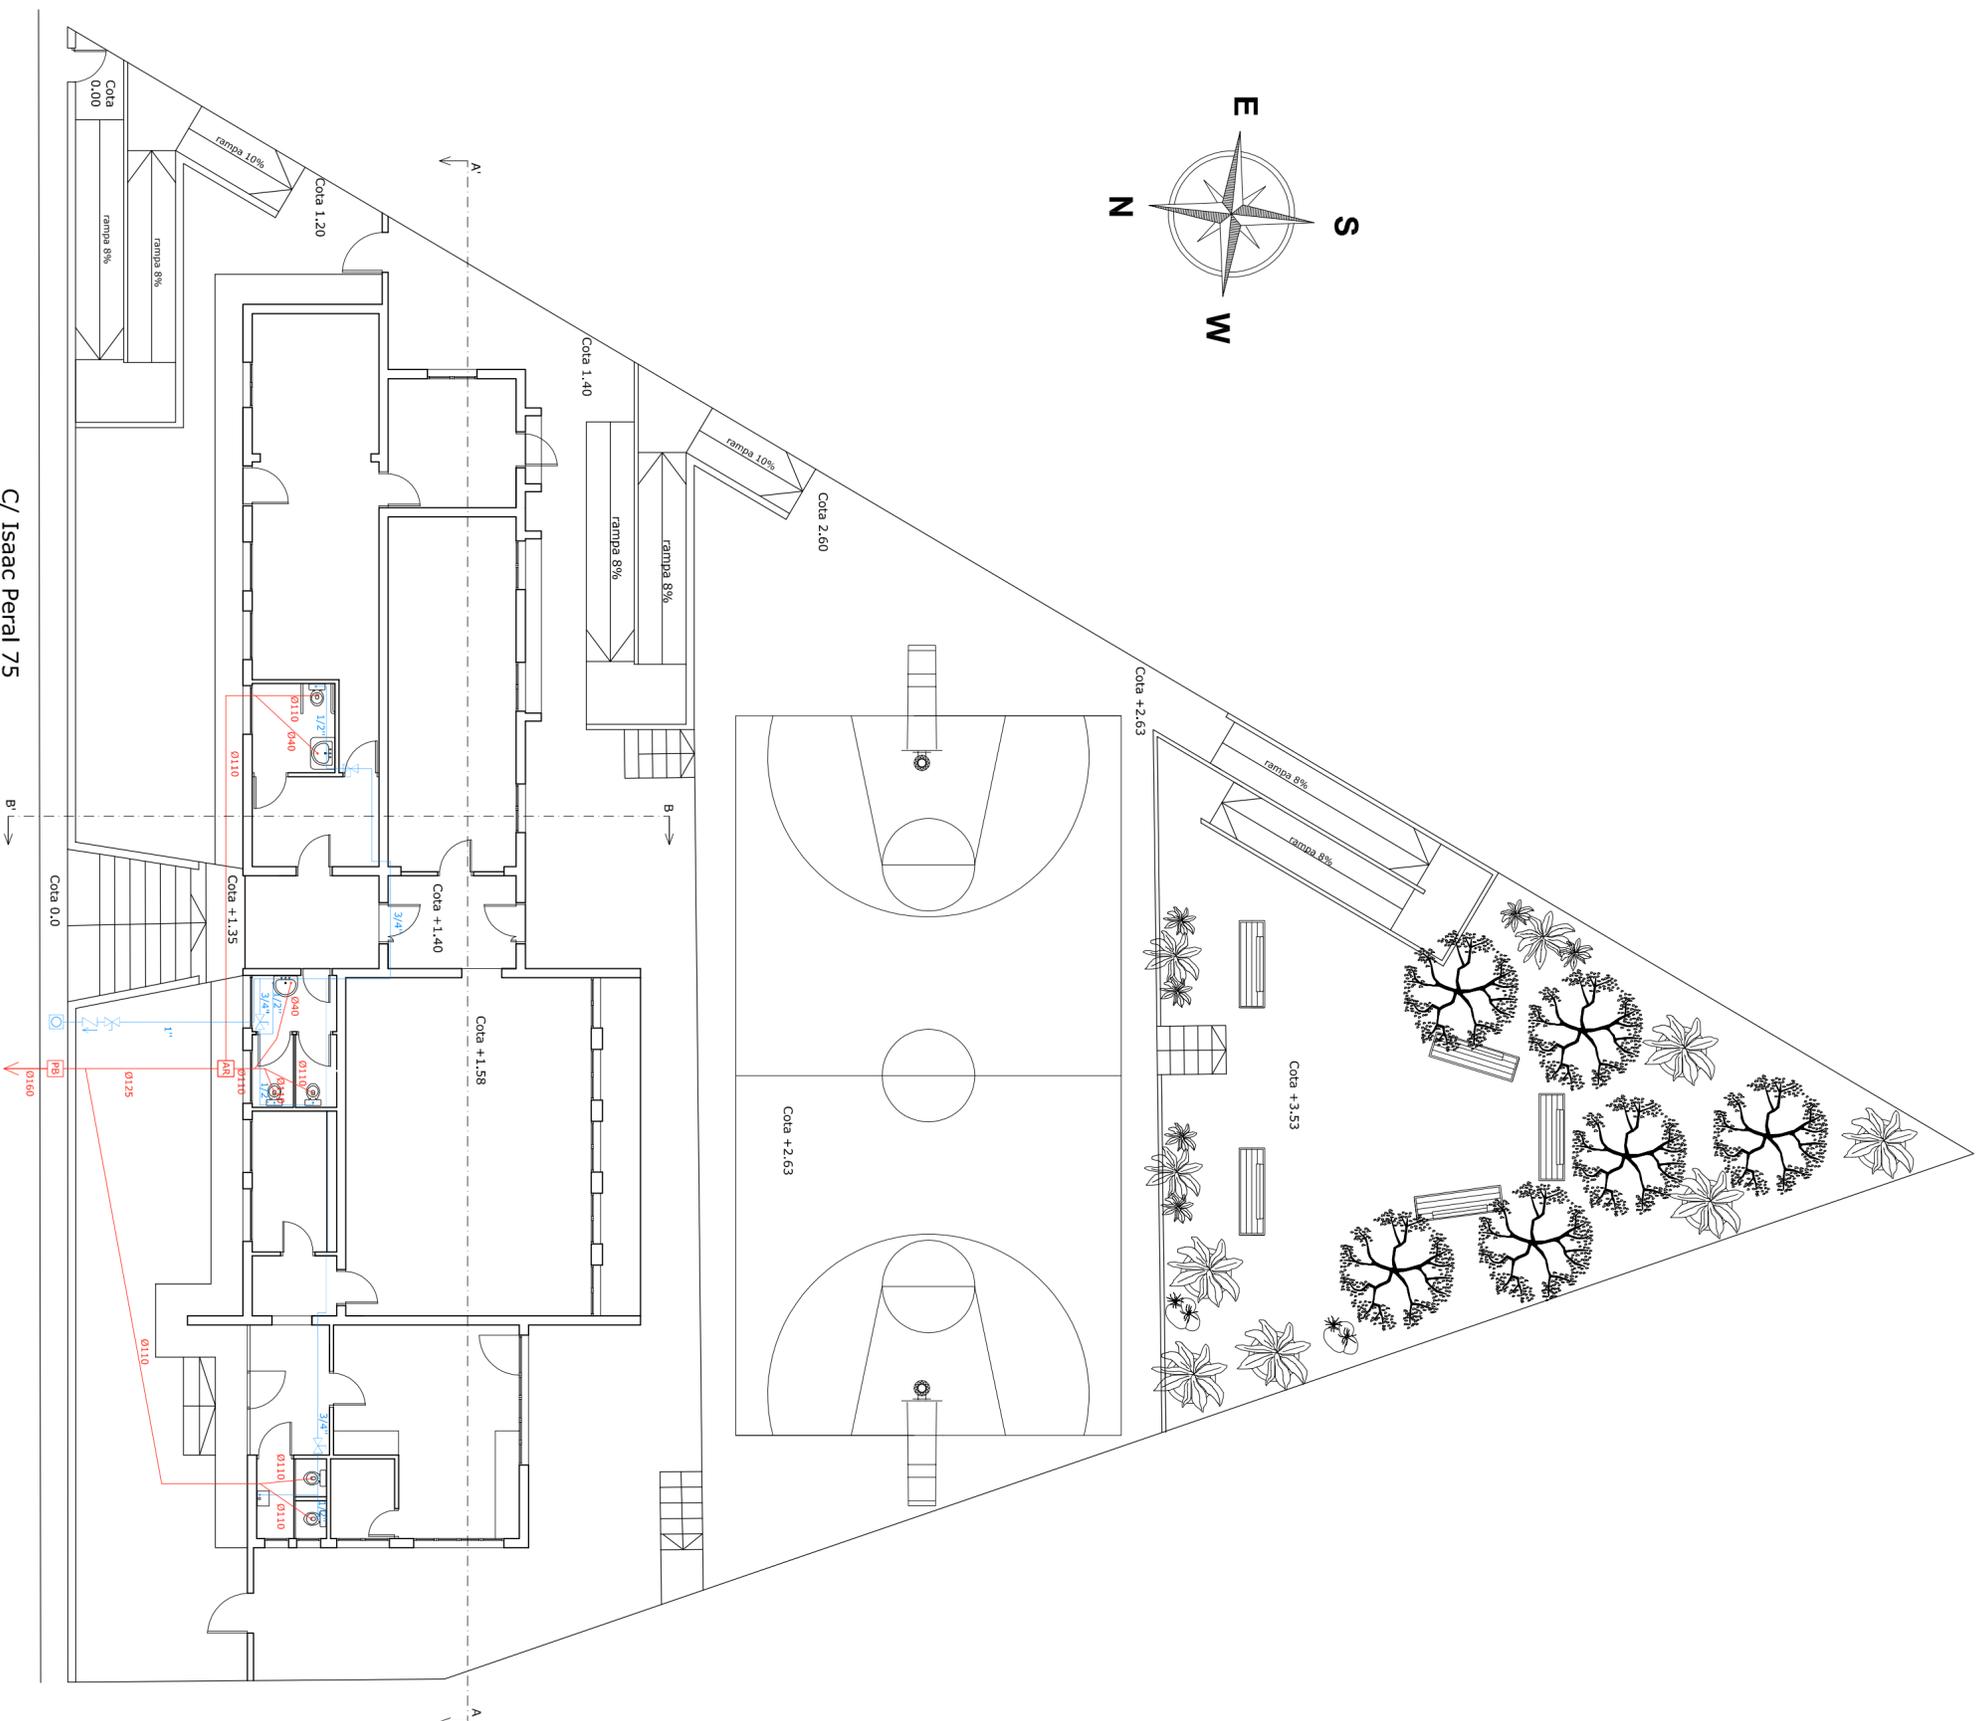


AVISO IMPORTANTE: La documentación técnico-gráfica objeto del presente trabajo constituye creación protegida por el texto refundido de la Ley de Propiedad Intelectual. Queda expresamente prohibida la reproducción, divulgación pública y transformación de la obra protegida sin expreso consentimiento del autor.

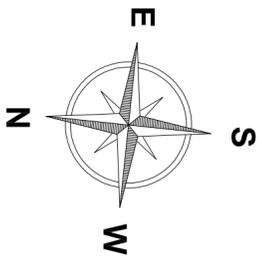

SUPERFICIE UTIL EDIFICACIONES 200,60 m²
 SUPERFICIE CONSTRUIDA EDIFICACIONES 230,80 m²

LEYENDA INSTALACION AGUA SANITARIA	
	VÁLVULA ANTIRREFLORO
	Llave de PASO
	ACOMETIDA AGUA SANITARIA
LEYENDA INSTALACION AGUAS RESIDUALES	
	POZO BLOQUEO / ARQUETA SIFONICA
	ARQUETA REGISTRO

PROYECTO PROYECTO REFORMA Y ACONDICIONAMIENTO EDIFICIO DESTINADO A CENTRO SOCIAL "SES BASSETES" EMPLAZAMIENTO	PLANO ESTADO REFORMADO PLANTA INSTALACIONES - FONTANERIA E= 1/125
C/ Isaac Peral nº 75 -Port d'Andratx-	PLANO Nº 03 Dibujado: JEP Fecha: ABRIL 2014
PROMOTOR: AJUNTAMENT D'ANDRATX	INGENIERO: ANTONIO ENSEÑAT BAUZA INGENIERO INDUSTRIAL COL. Nº173 COEIB

C/ Isaac Peral 75