




FACHADA SUR

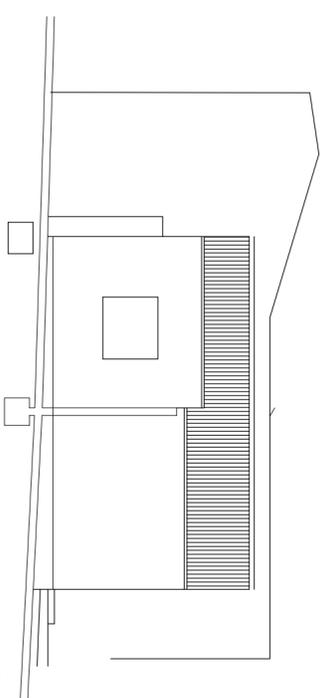


FACHADA ESTE

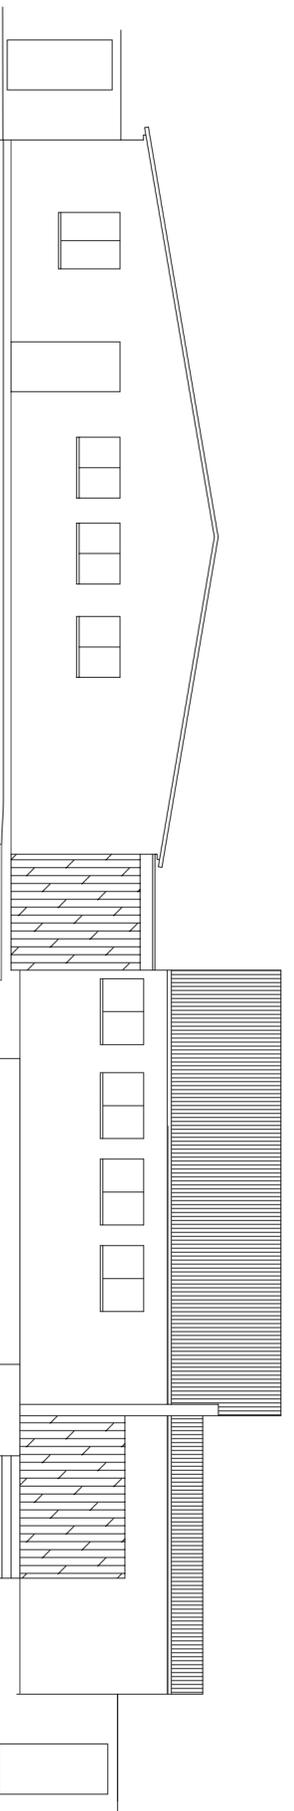


FACHADA NORTE

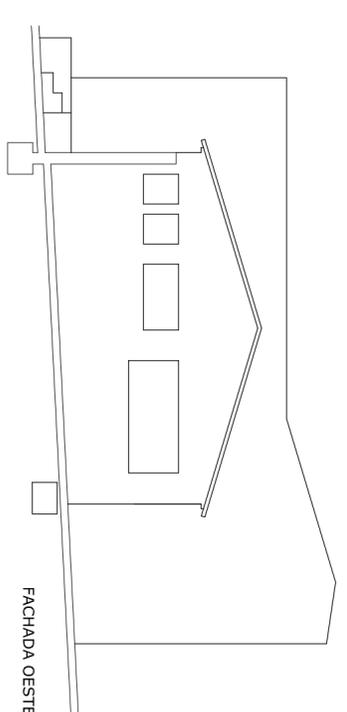

FACHADA OESTE

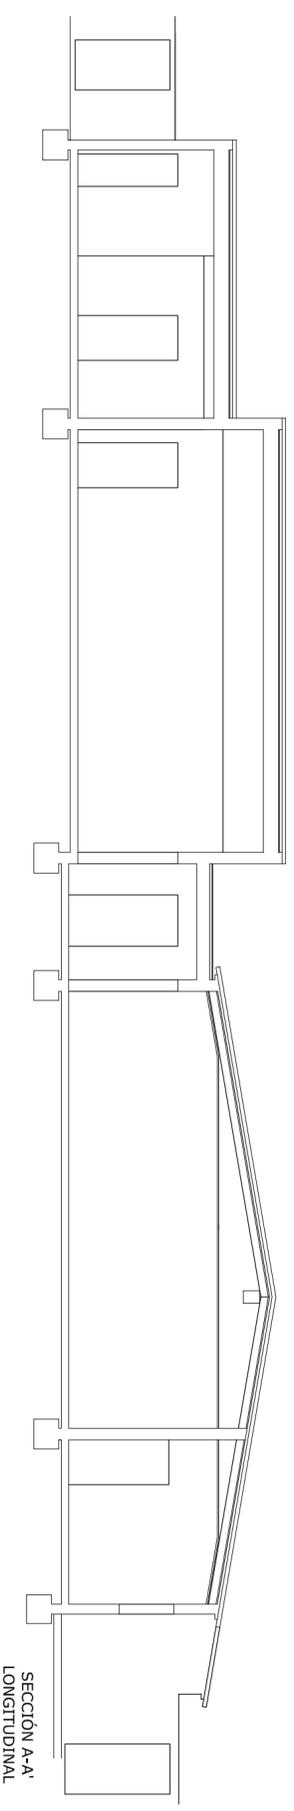


SECCIÓN A-A'
LONGITUDINAL

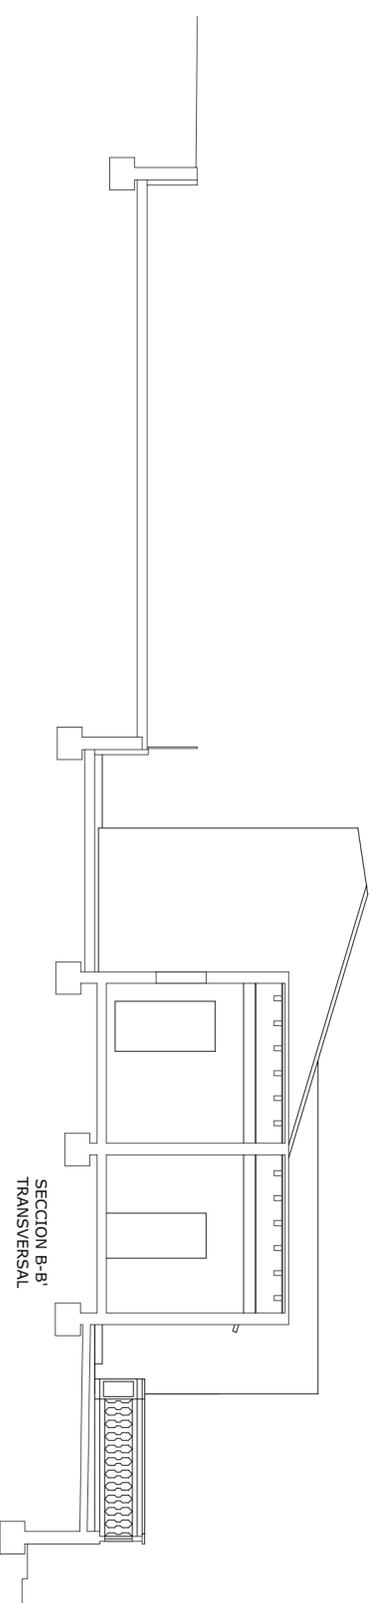

SECCIÓN B-B'
TRANSVERSAL

Solera de Hormigón Armado
Base rampas desniveles

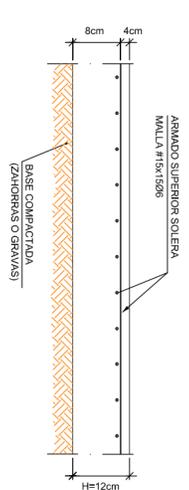

AVISO IMPORTANTE: La documentación técnico-gráfica objeto del presente trabajo constituye creación protegida por el texto refundido de la Ley de Propiedad Intelectual. Queda expresamente prohibida, la reproducción divulgación pública y transformación de la obra protegida sin expreso consentimiento del autor.

PROYECTO
PROYECTO REFORMA Y
ACONDICIONAMIENTO
EDIFICIO DESTINADO A
CENTRO SOCIAL
"SES BASSETES"
EMPLAZAMIENTO

C/ Isaac Peral nº 75
-Port d'Andratx-

PLANO
SECCIONES Y
DETALLES
E= 1/100

PLANO Nº **05**
Dibujado: JEP
Fecha: ABRIL 2014

PROMOTOR:
AJUNTAMENT D'ANDRATX

INGENIERO:
ANTONIO ENSEÑAT BAUZA
INGENIERO INDUSTRIAL
COL. Nº 173 COEIB