


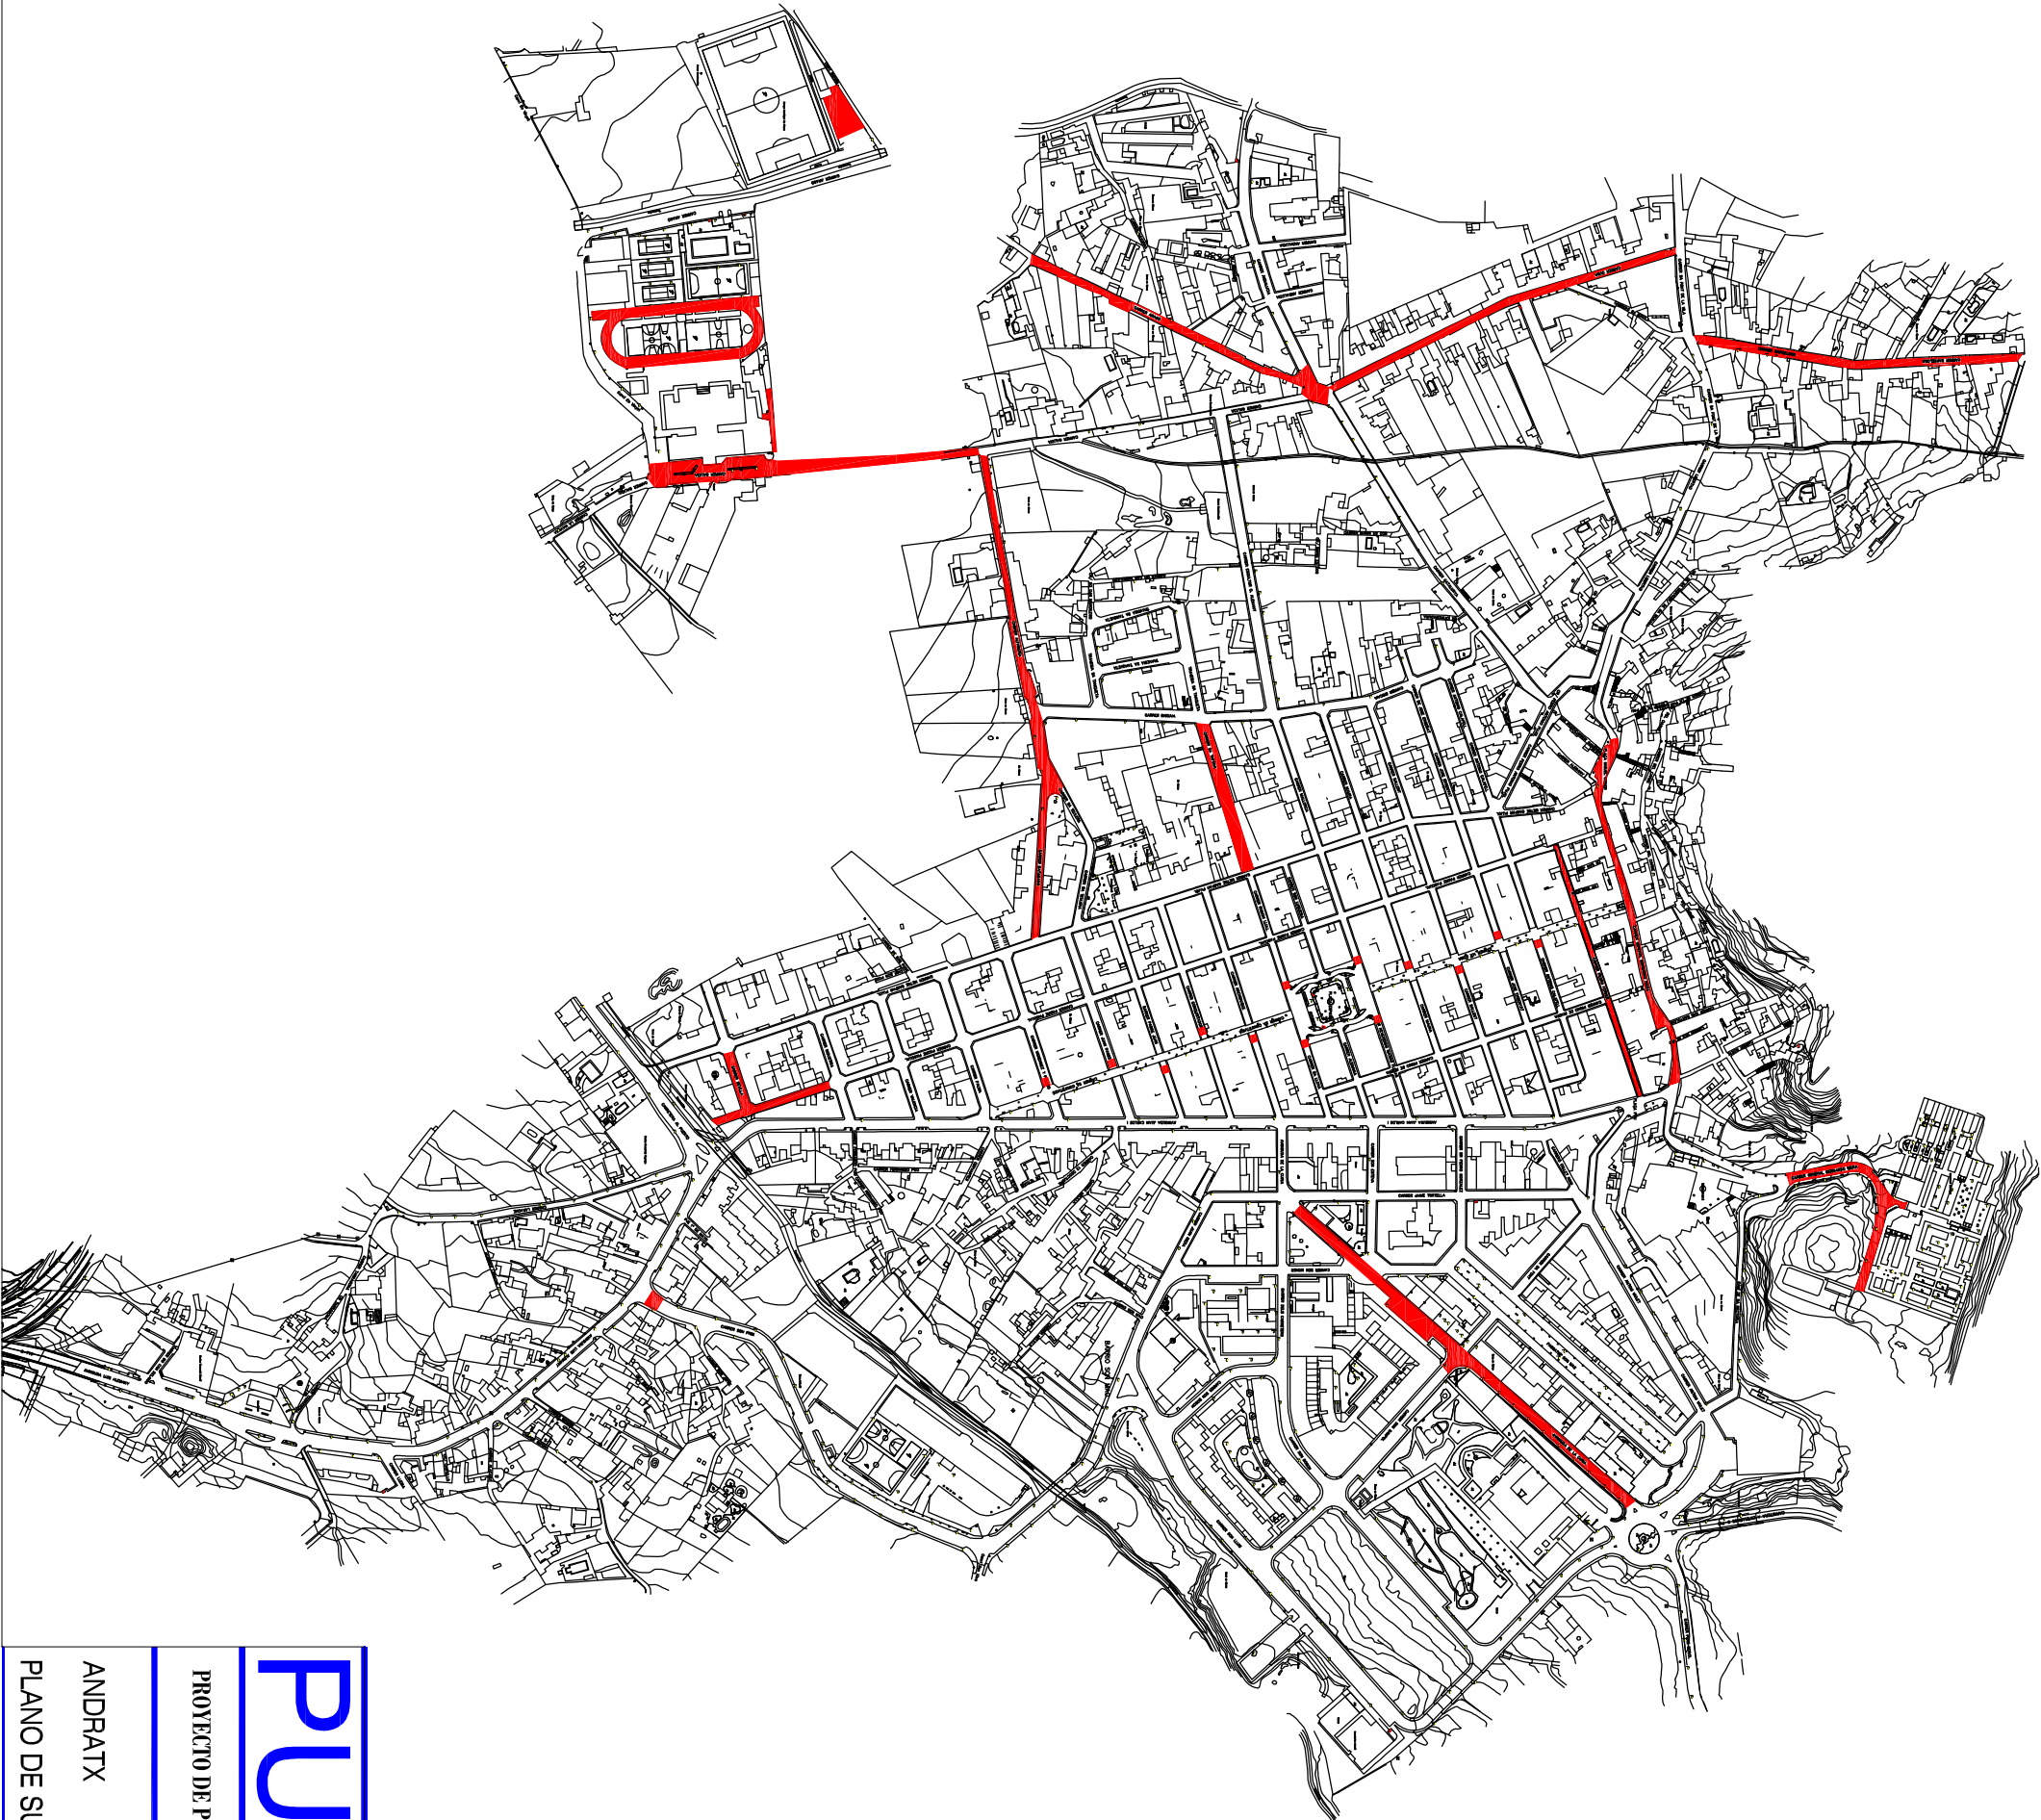

ANDRATX

C.Major.....	1.114m2
C.Pedro Ferrer.....	734 m2
C.Padre Pascual	673 m2
C.Galicia.....	2.588 m2
C.Sa Tafona.....	943 m2
Avda Lacurria	1.900 m2
C.Sa Teulera-Batabano.....	1.948 m2
Camp Fútbol Sa Plana	900 m2
C.Barcelona	1.194 m2
C.Cuba.....	1.252 m2
C.Aragón.....	1.387 m2
Cementerio	1.009 m2
Pista de Atletismo	1.975 m2
Pasos elevados Pza España.....	128 m2
Pasos elevados Constitución.....	276 m2
Paso Peatones elevado Son Prim.....	90 m2

PU1	JULIO 2014	UNIDAD DE VIES I OBRES	 Ajuntament d'Andratx
PROYECTO DE PAVIMENTACIÓN CON ASFALTO S-12 EN VIA LA PÚBLICA URBANA			
ANDRATX			ESCALA s/e
PLANO DE SUELO URBANO			