


S'ARRACÒ

Carrer Cabrerà.....	159 m2
Carreró França nº47.....	118m2
Carrer Jardín+Na Rafela.....	399m2
Carrer Muntanya.....	39m2
Carrer Torrentó.....	90m2
Carrer Ca na Pera.....	293m2
Carrer Lloret de Vista Alegre.....	808m2
Carrer Barri Sa Capella.....	275m2
Carrer Hnos Barbera.....	185m2

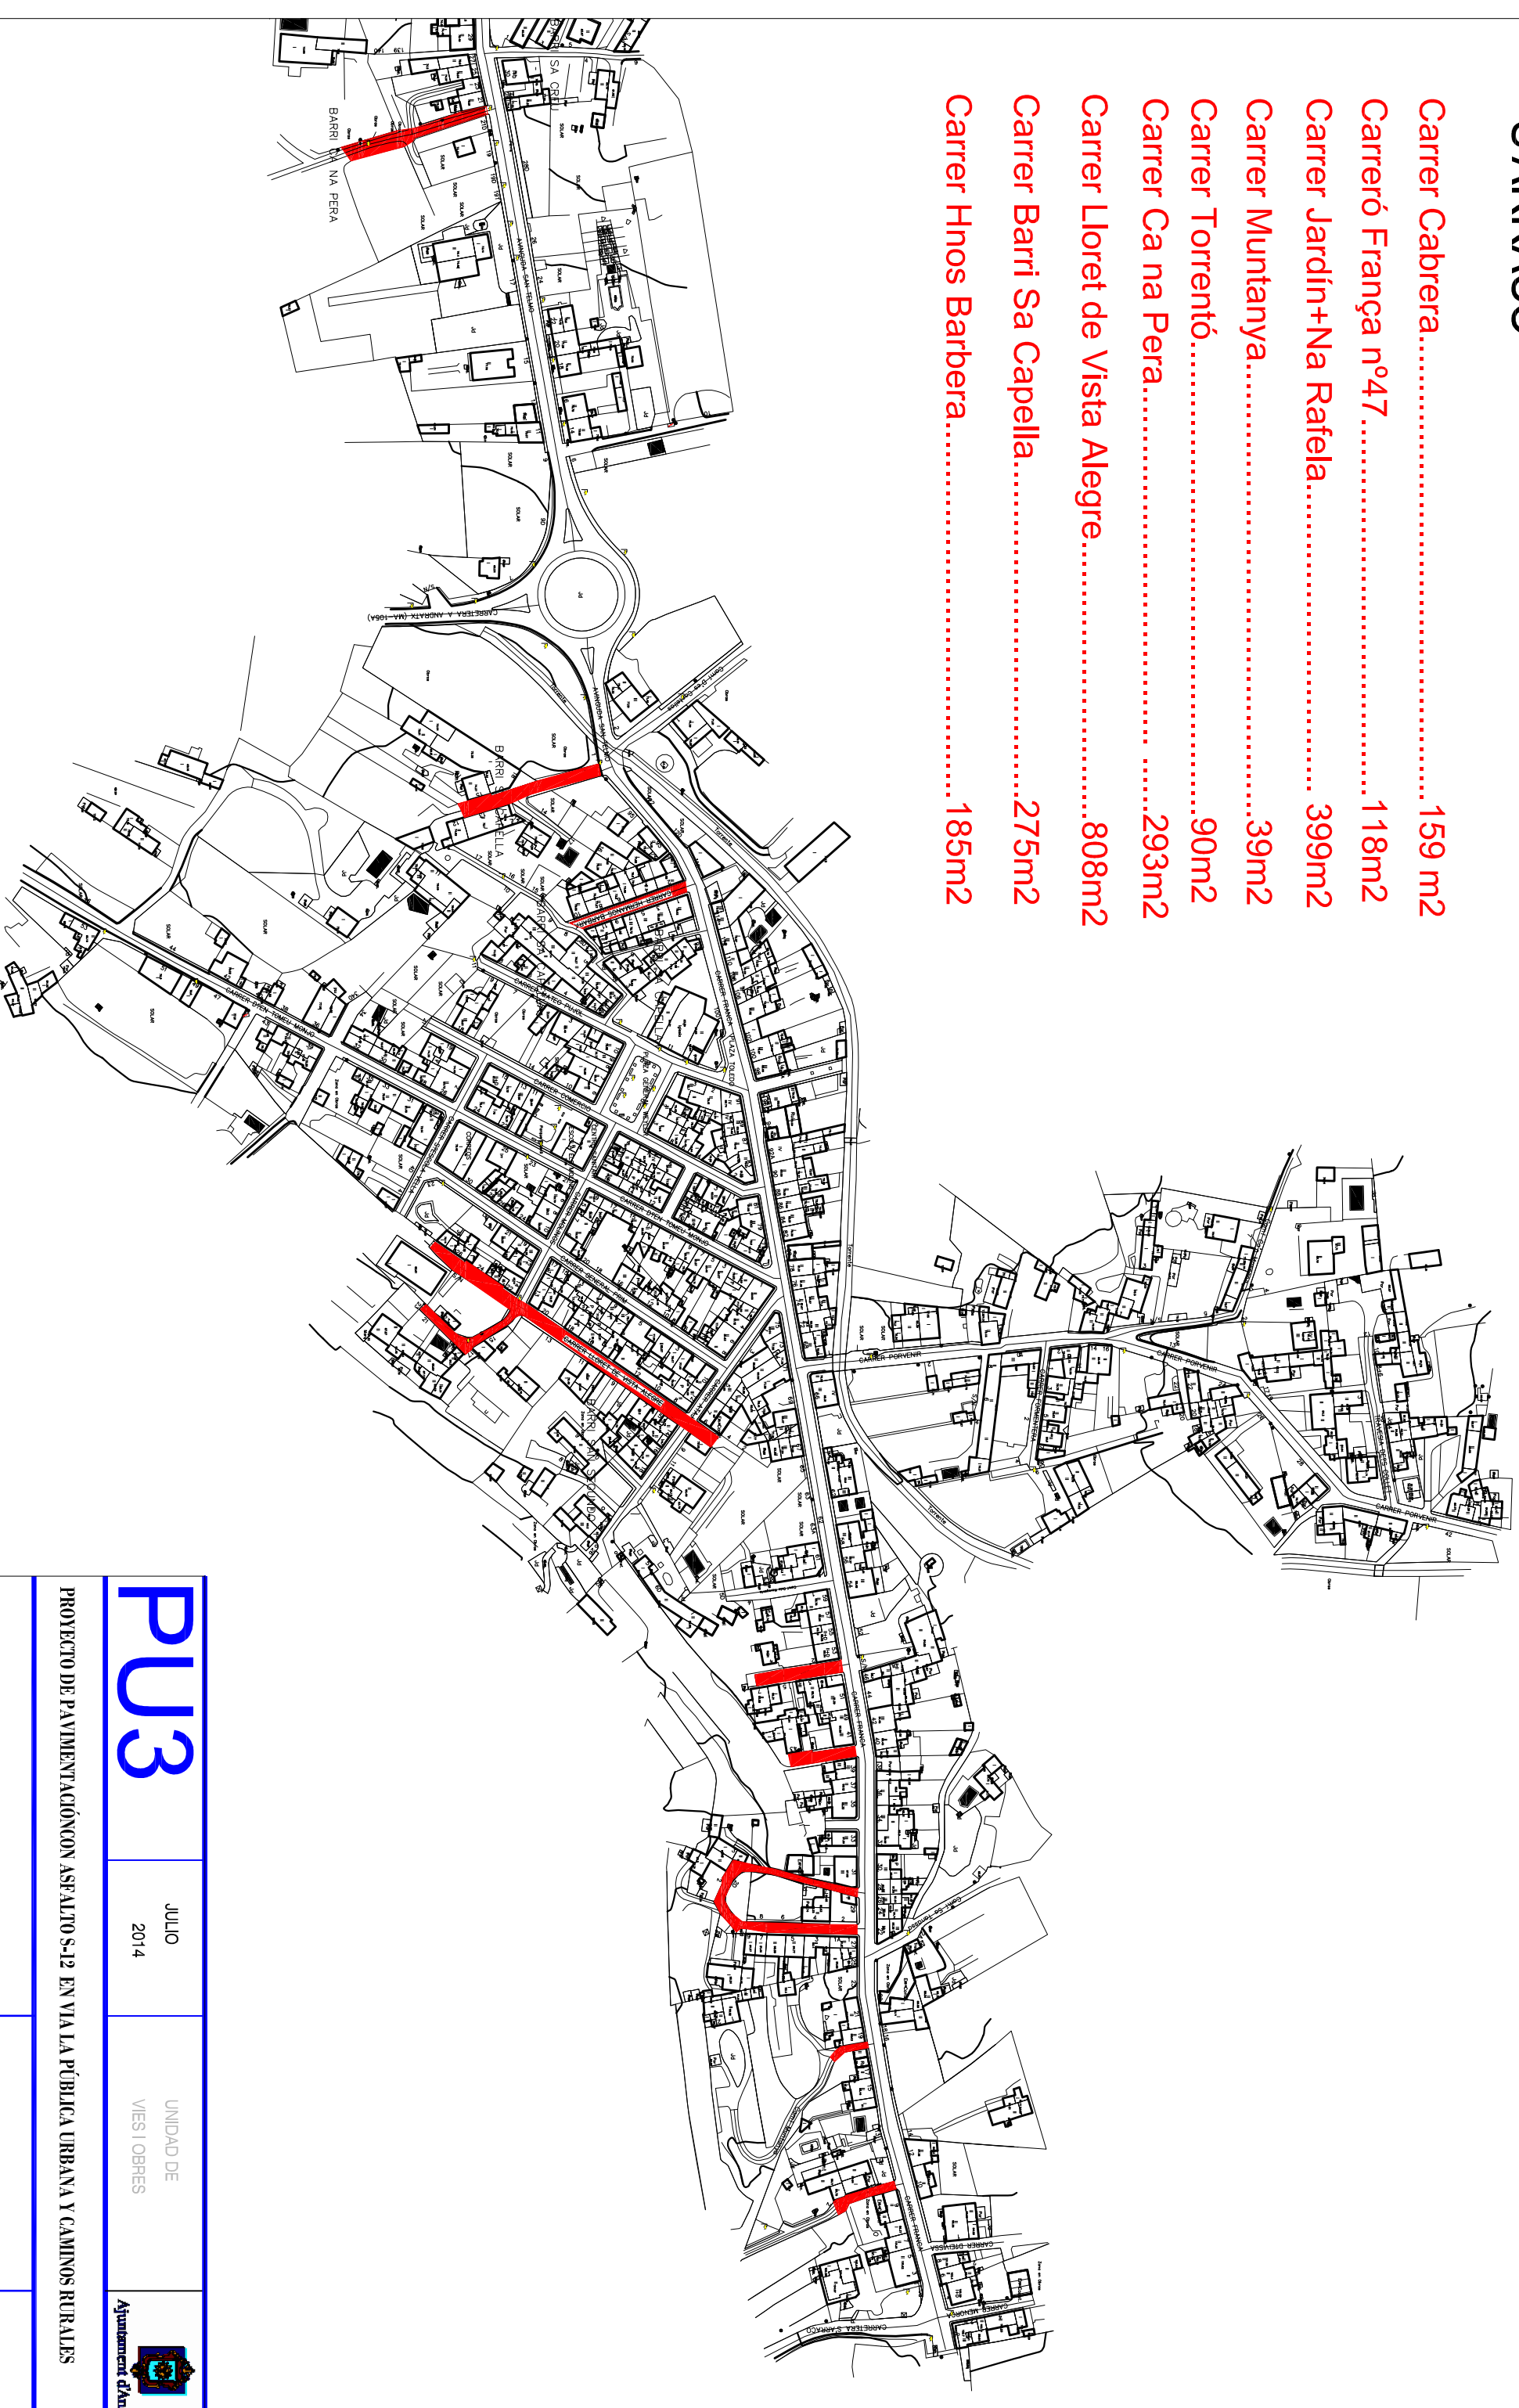

PU3	JULIO 2014	UNIDAD DE VIES I OBRES	 Ajuntament d'Andorra
PROYECTO DE PAVIMENTACIÓN CON ASFALTO S-12 EN VIA LA PÚBLICA URBANA Y CAMINOS RURALES			
SARRACÓ			ESCALA s/e
PLANO DE SUELO URBANO			