


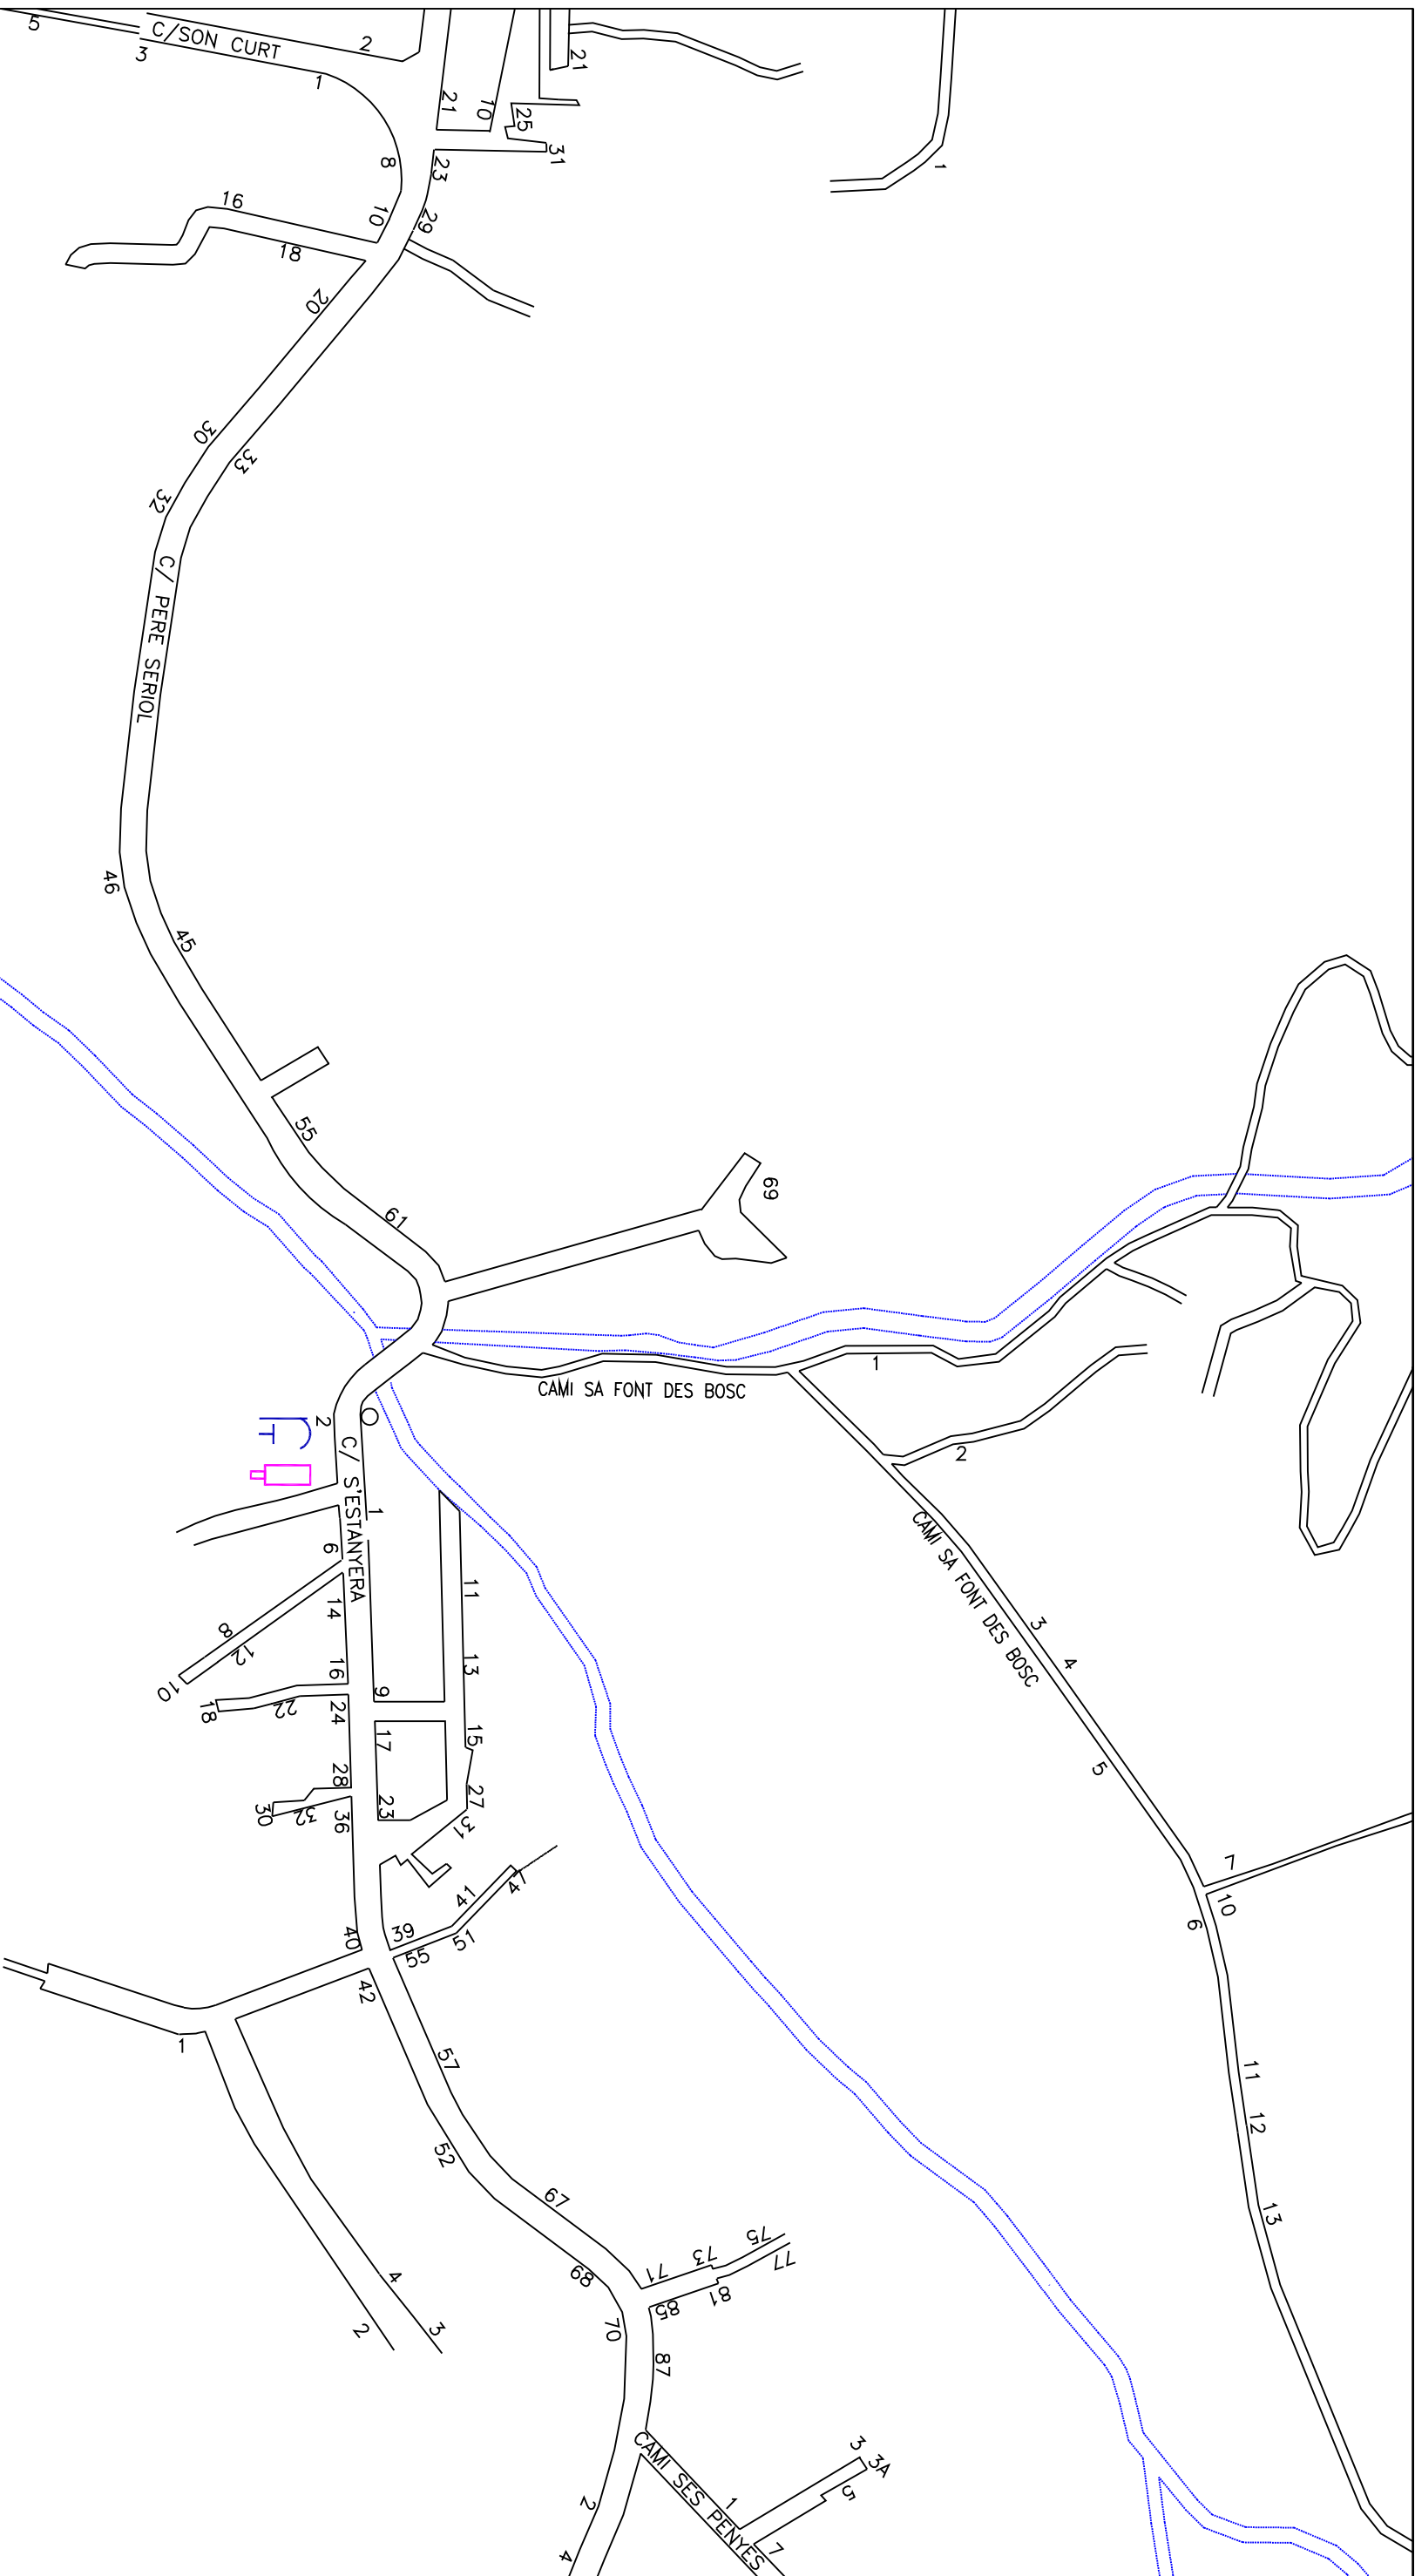

**Marquesina BUS**

**Soporte peatonal**

**Opis**

P6		
ENERO 2016	UNIDAD DE VÍAS Y OBRAS	 Ajuntament d'Andorra

PLIEGO TÉCNICO DE LA CONCESIÓN DE LA PUBLICIDAD INSERTADA EN MARQUESINAS,
OPIS Y VALLAS PUBLICITARIAS.

PLANO DE SITUACIÓN		ESCALA 1/2000
TÉCNICO MUNICIPAL		