


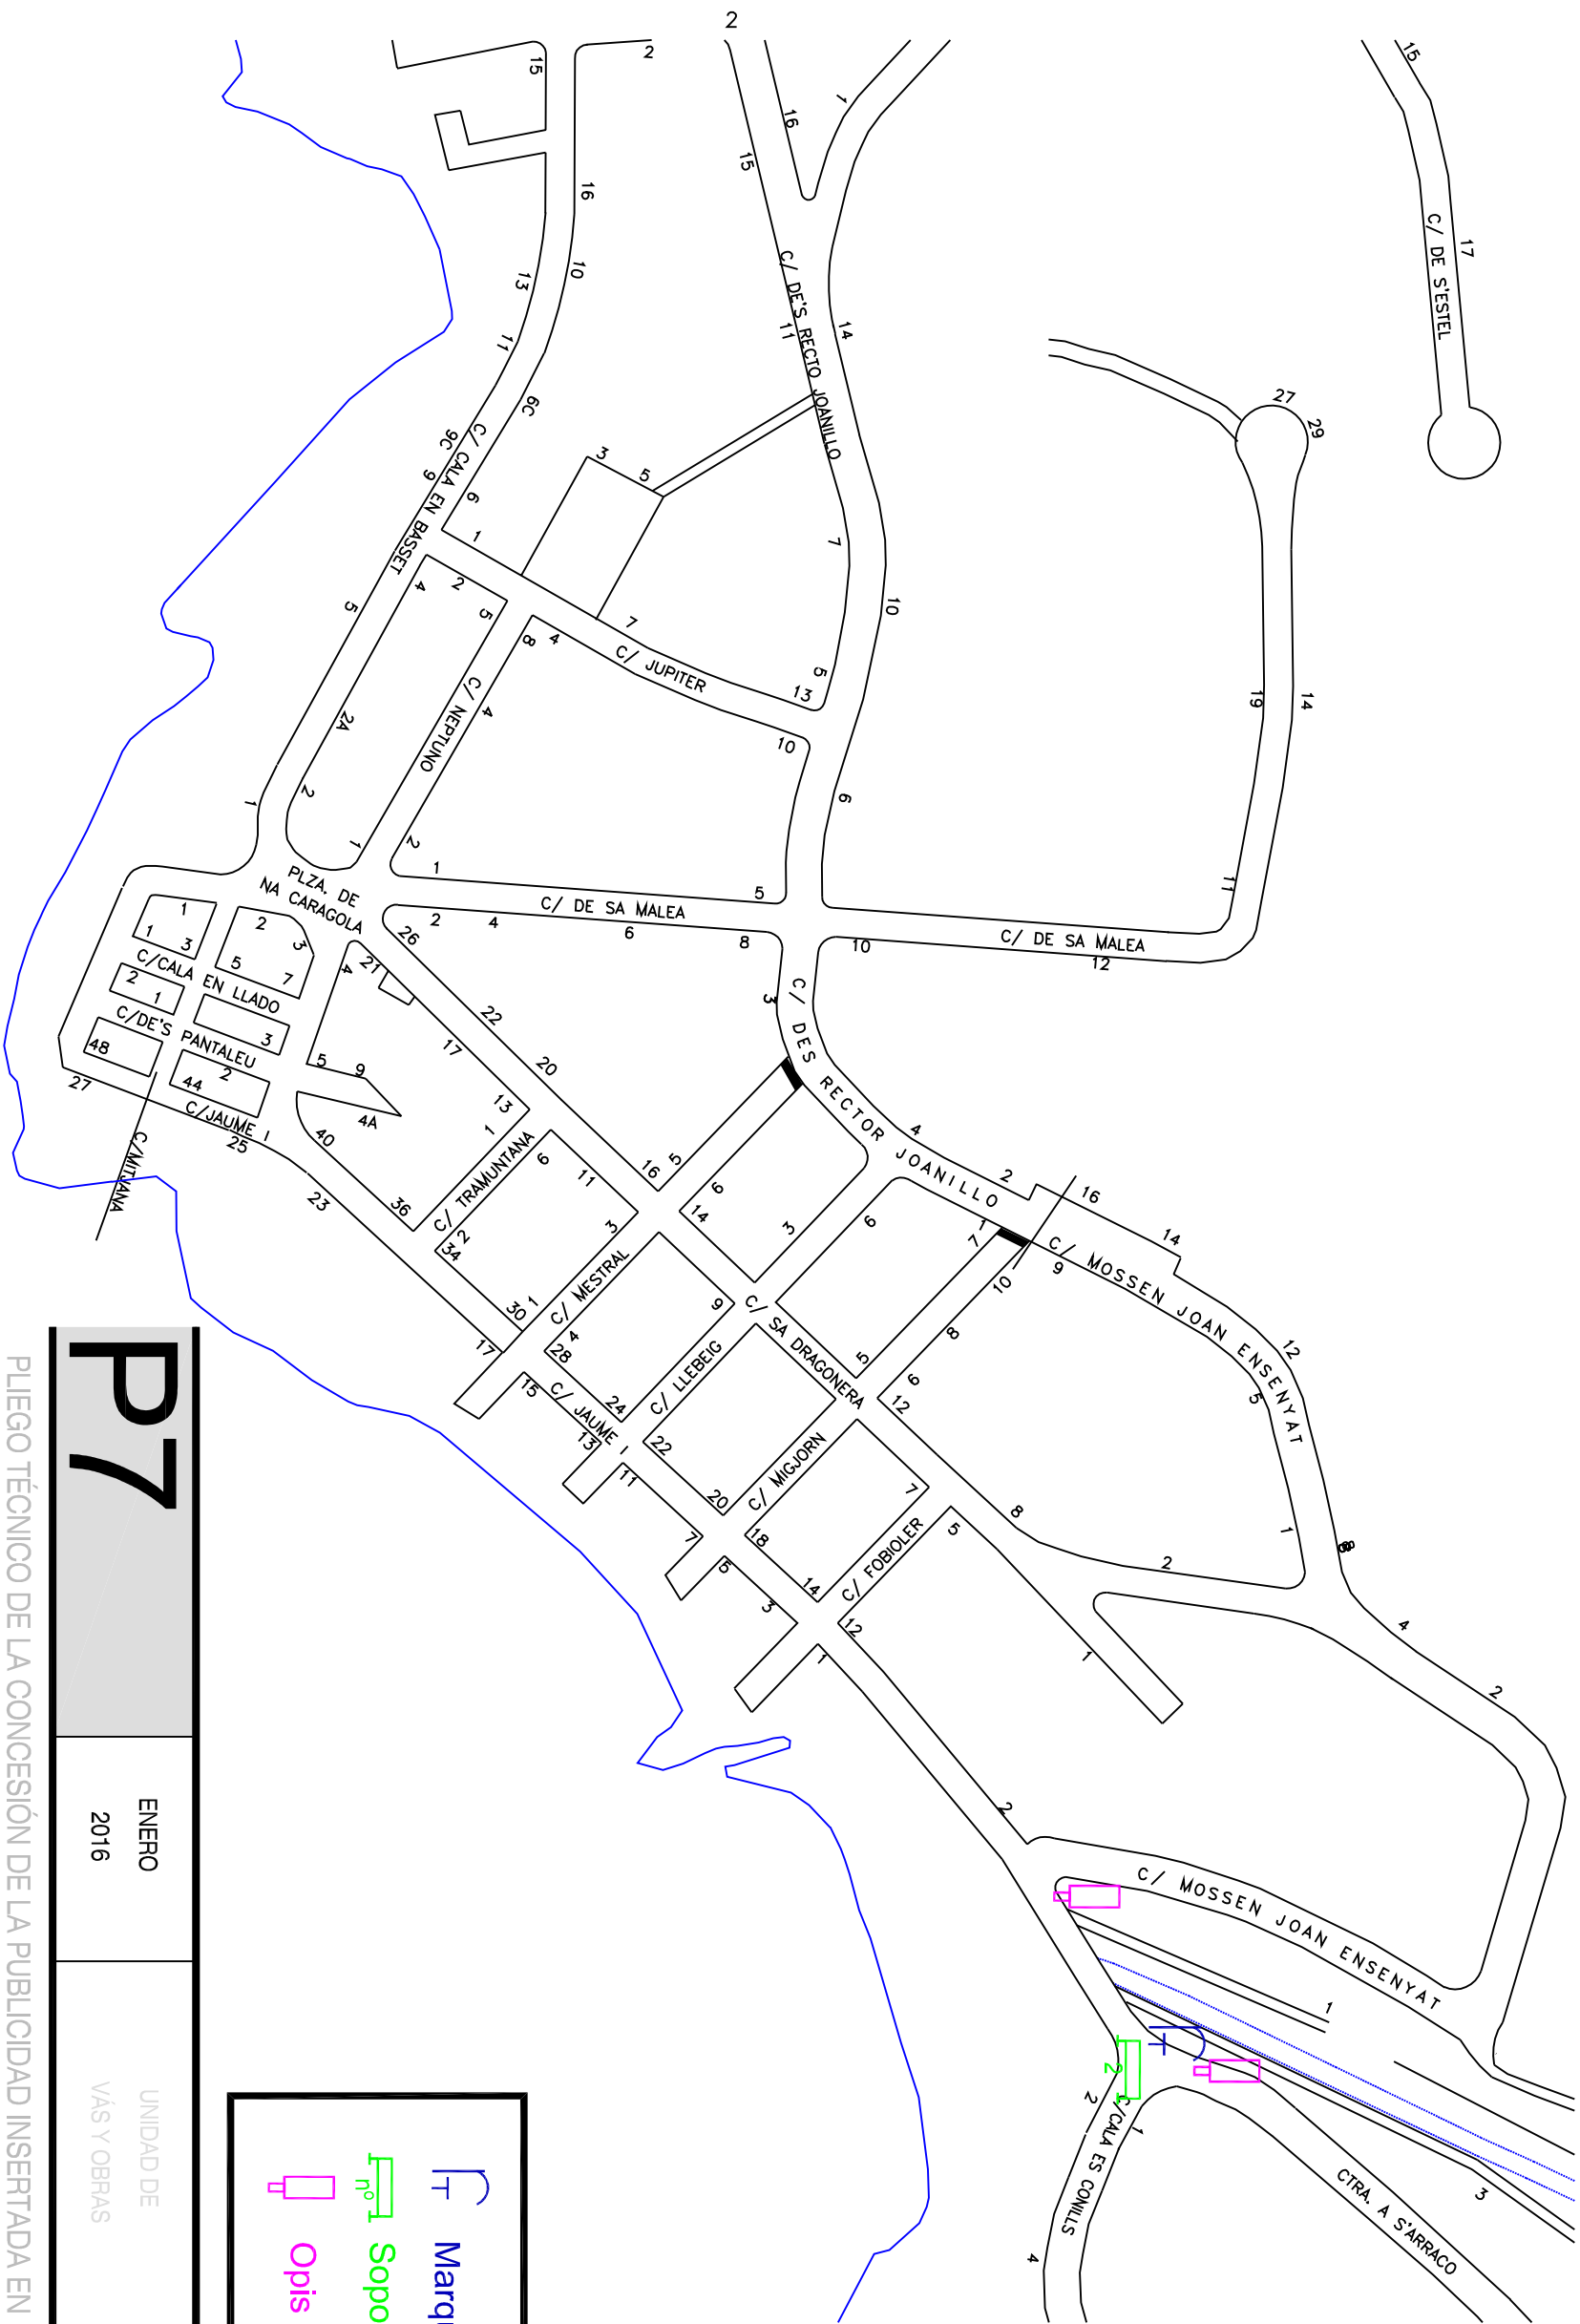

Marquesina BUS

Soporte peatonal

Opis

P7		
ENERO 2016	UNIDAD DE VÁS Y OBRAS	 Ajuntament d'Andorra

PLIEGO TÉCNICO DE LA CONCESIÓN DE LA PUBLICIDAD INSERTADA EN MARQUESINAS,
OPIS Y VALLAS PUBLICITARIAS.

PLANO DE SITUACIÓN - SANT ELM		ESCALA 1/2000
TÉCNICO MUNICIPAL		