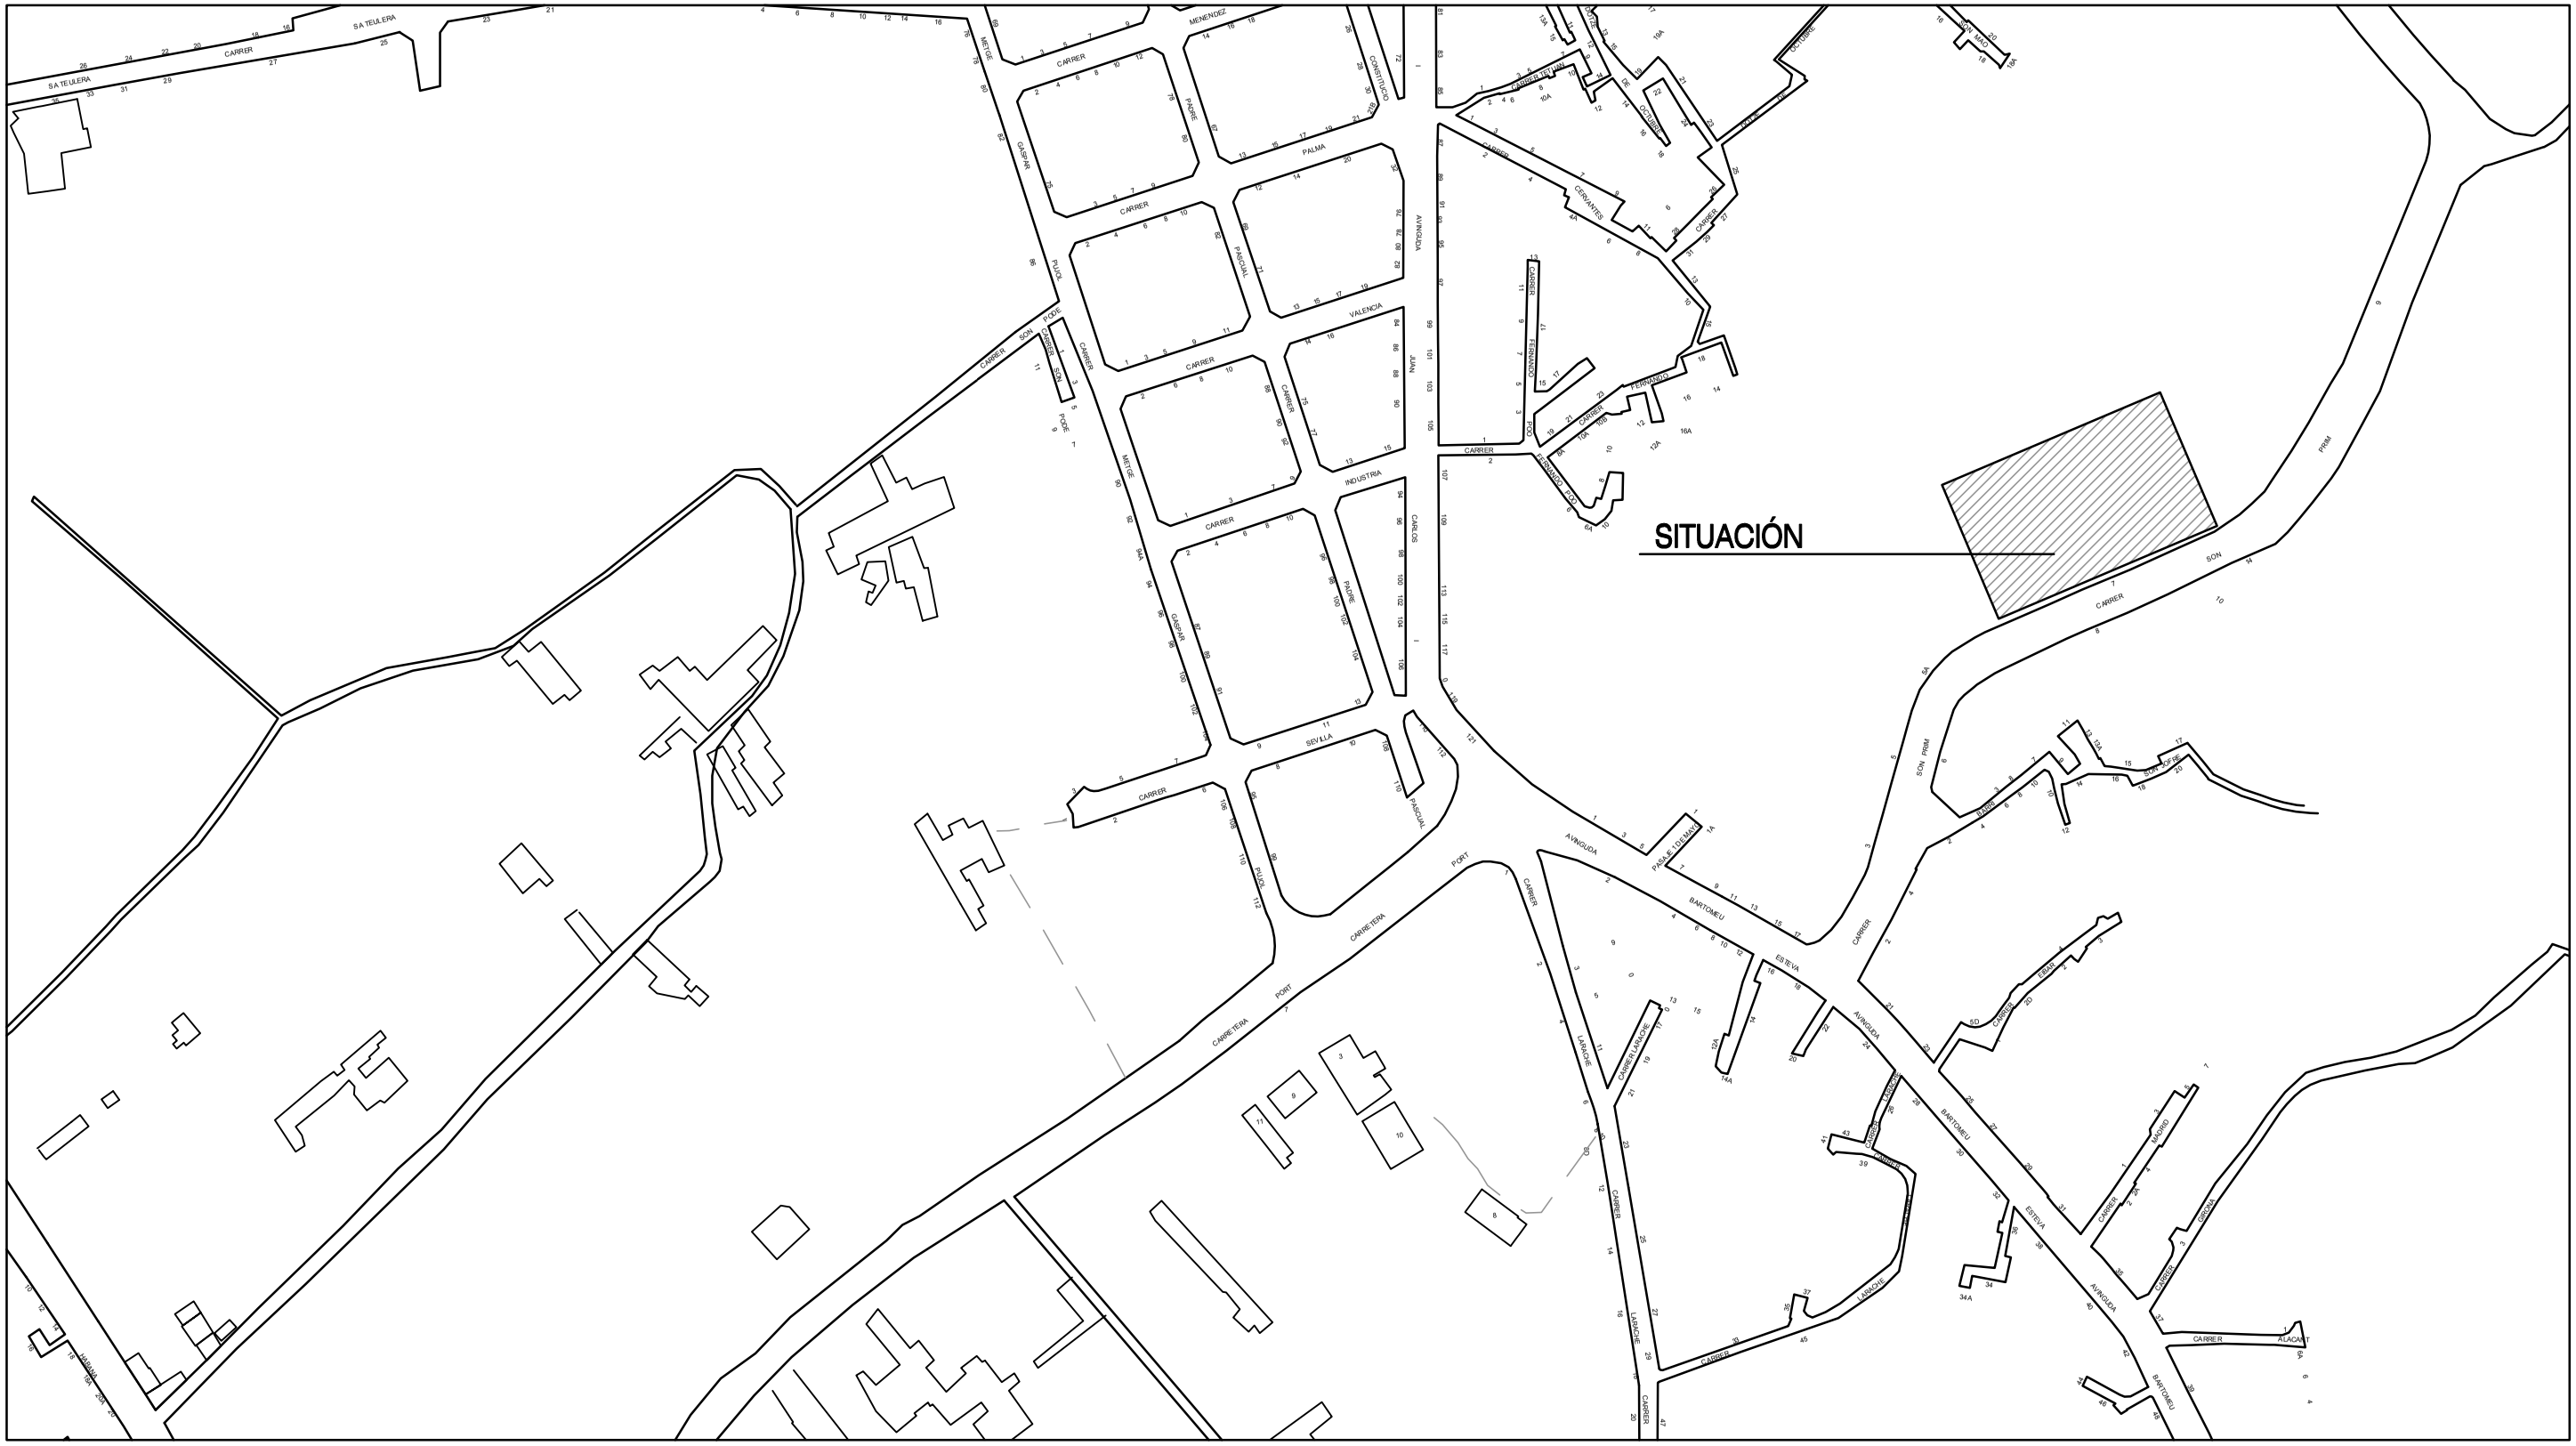

P1	MARZO 2016	UNIDAD DE VÍAS Y OBRAS	Ajuntament d'Andratx

PROYECTO DE MEJORAS DEL PALAU D'ESPORTS 2016 - ANDRATX

SITUACIÓN	TÉCNICO MUNICIPAL	ESCALA 1/2000