


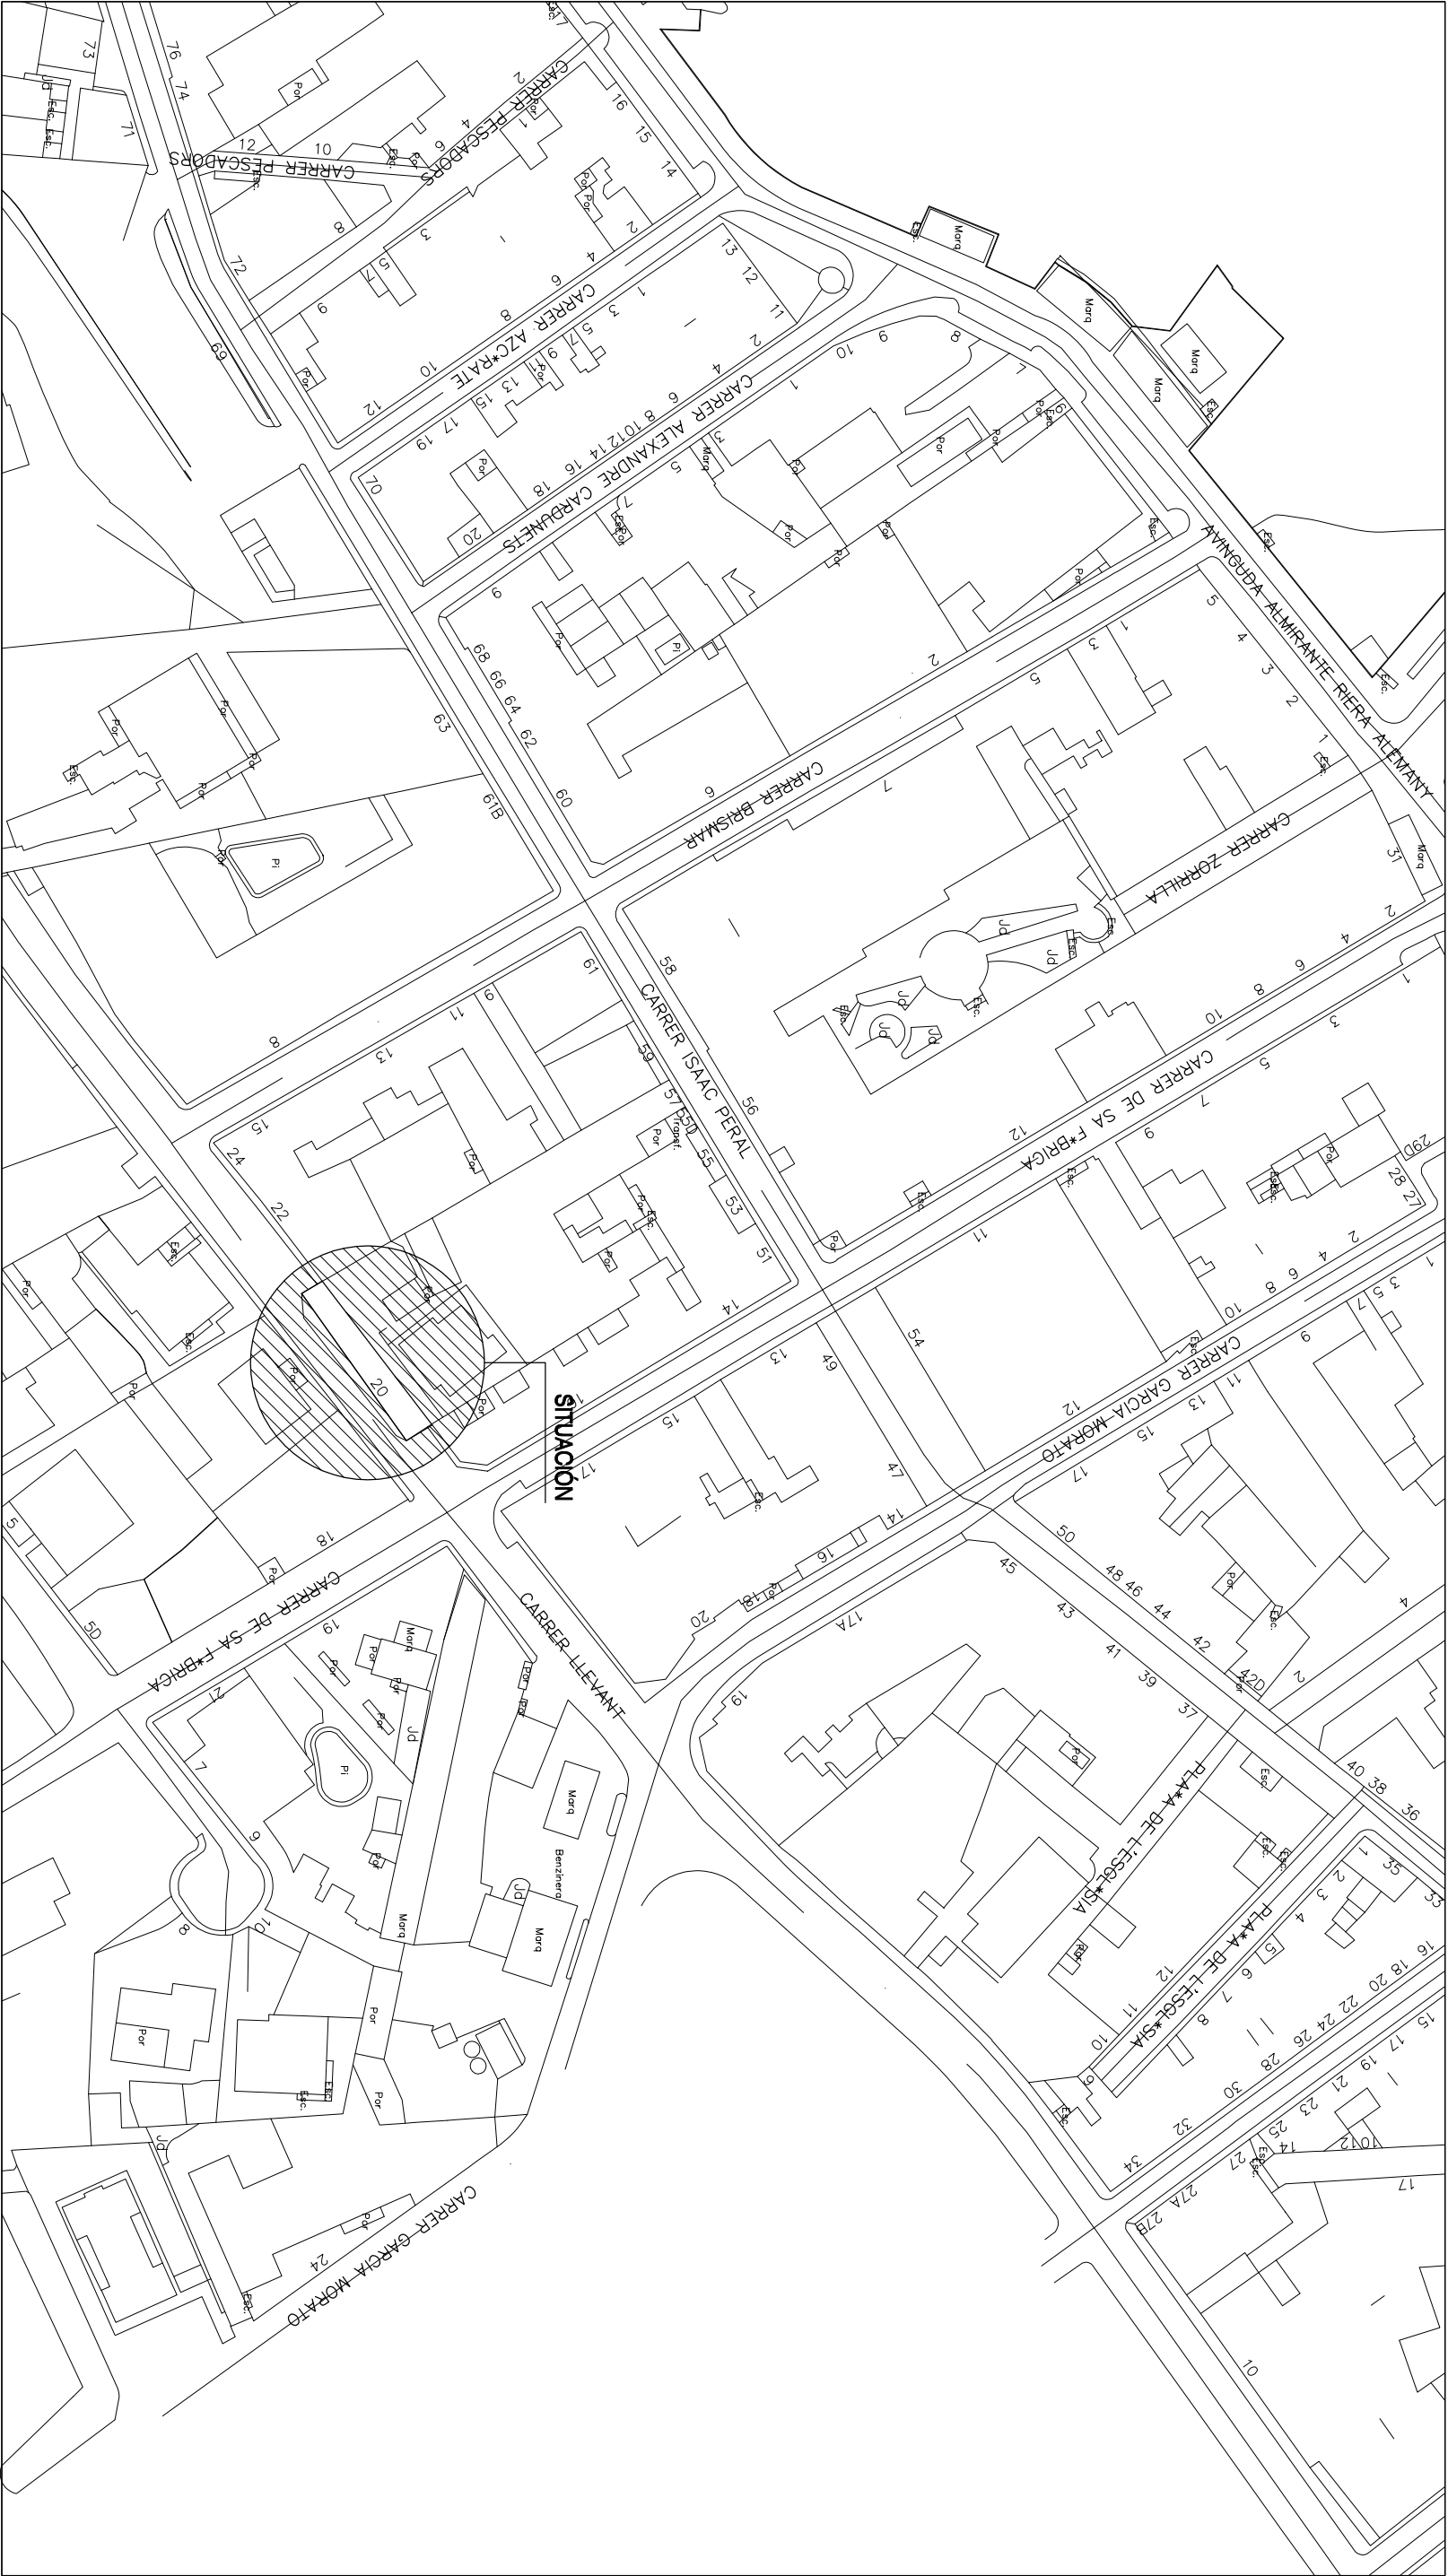

P1	MAVO 2016	UNIDAD DE VÍAS Y OBRAS	 Ajuntament d'Andorra
-----------	--------------	---------------------------	---

PROYECTO DE TRAMO DE VIAL EN CALLE LLEVANT - PUERTO DE ANDRATX

PLANO DE SITUACIÓN	TÉCNICO MUNICIPAL	ESCALA 1/1000
--------------------	-------------------	------------------