


E H=400  
E V=100

CV=CONICAVA  
PK=50.000  
ZK=50.975  
K=50.000  
L=20.000  
I=0.257  
d=0.354

CV=CONVEXA  
PK=140.000  
ZK=27.279  
K=50.000  
L=20.000  
I=0.257  
d=0.231


Pendientes  
Cotas Rojas Desmonte  
Cotas Rojas Terraplen  
Cotas de Rasante  
Cotas de Terreno  
Distancias a Origen  
Numeracion de Perfiles

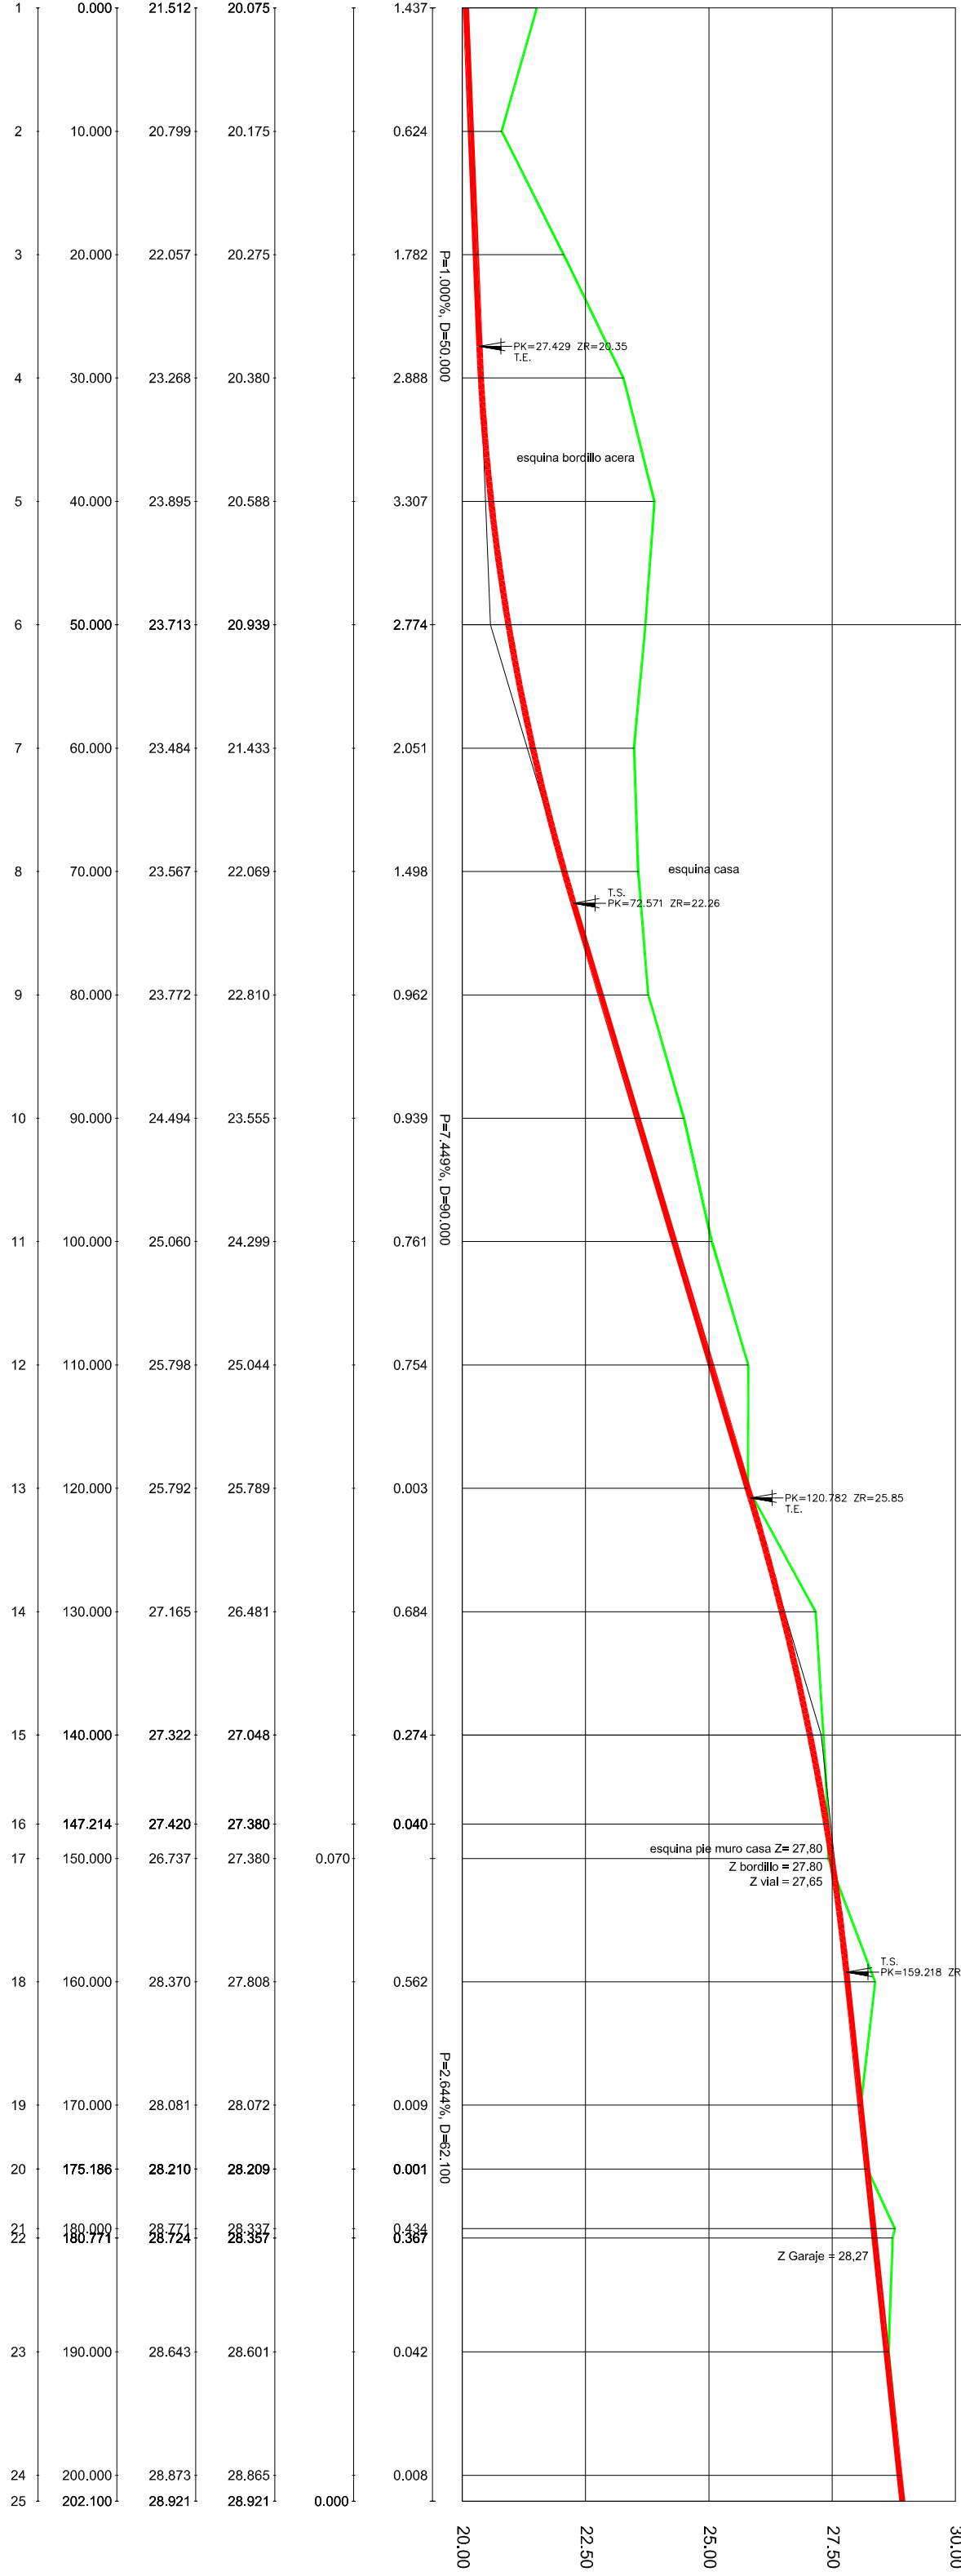

P3.3

NOVIEMBRE  
2015

UNIDAD DE  
VIAS Y OBRAS



ACTUACIÓN NO SISTEMÁTICA 8 PA (ANS/8PA )

PERFIL LONGITUDINAL

TÉCNICO MUNICIPAL

ESCALA  
1/500