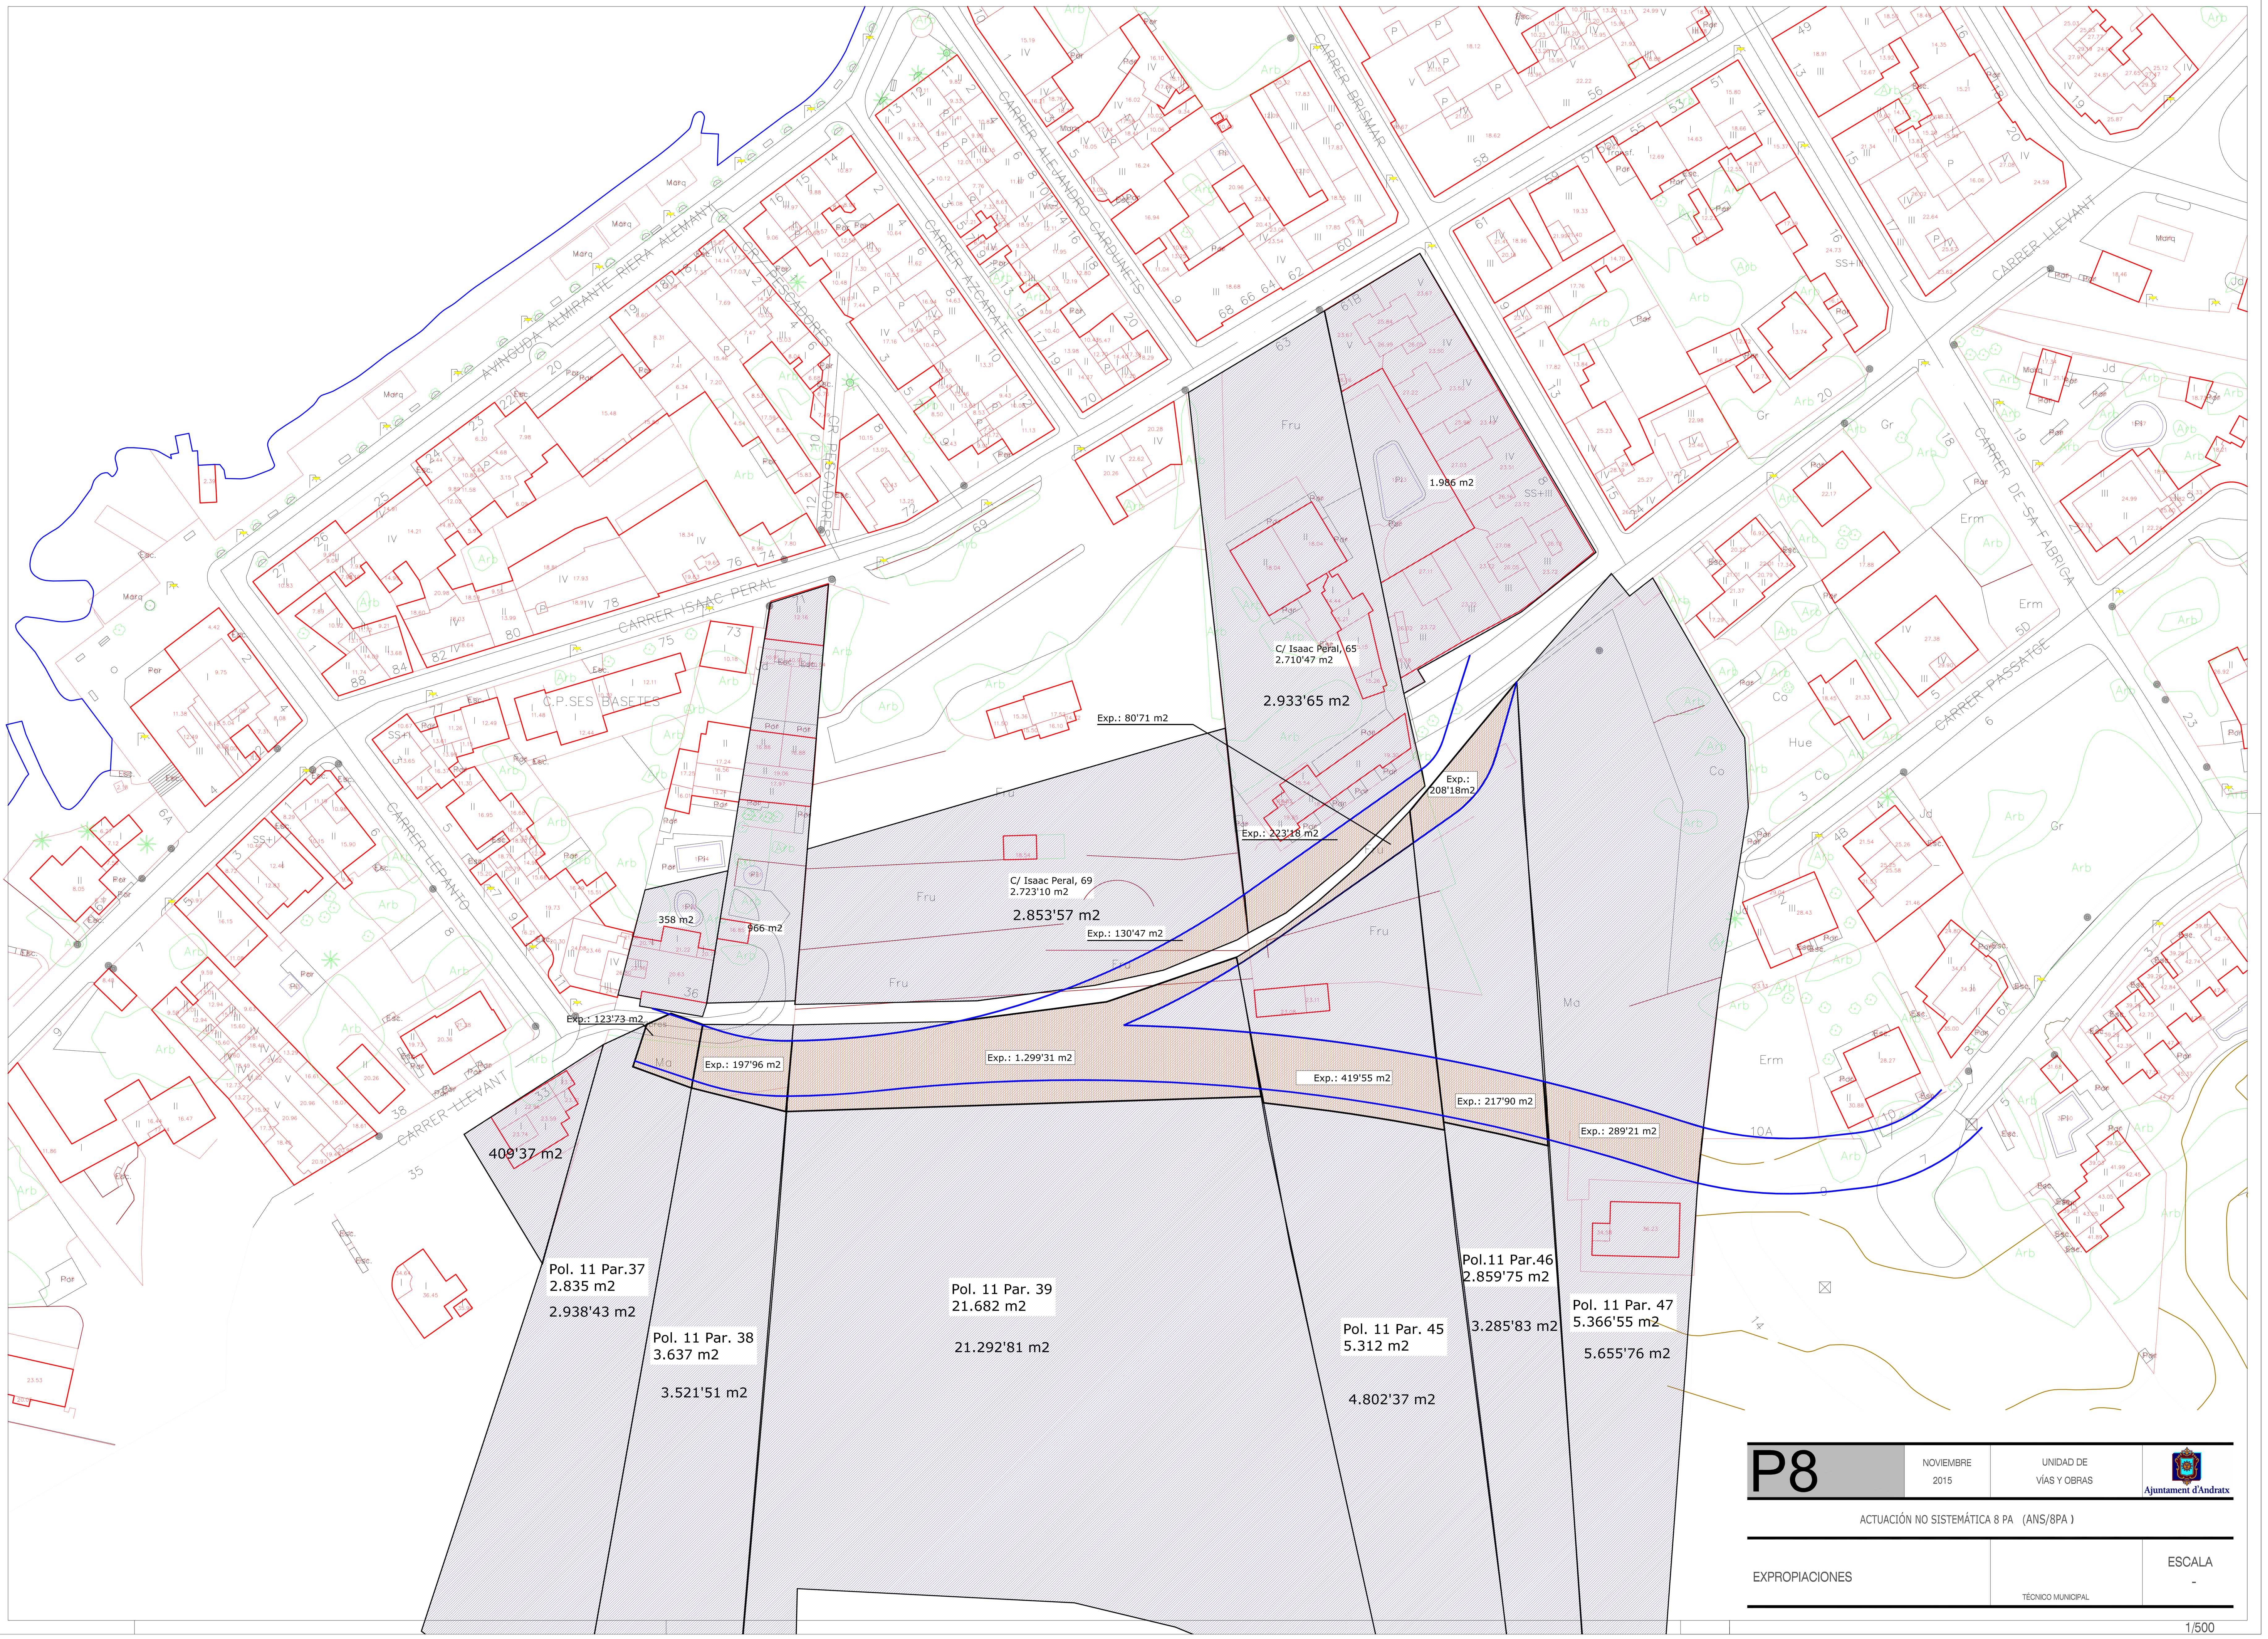

P8

NOVIEMBRE 2015

UNIDAD DE VÍAS Y OBRAS

Ajuntament d'Andratx

ACTUACIÓN NO SISTEMÁTICA 8 PA (ANS/8PA)

EXPROPIACIONES

TÉCNICO MUNICIPAL

ESCALA -

1/500