



E H=400  
E V=100

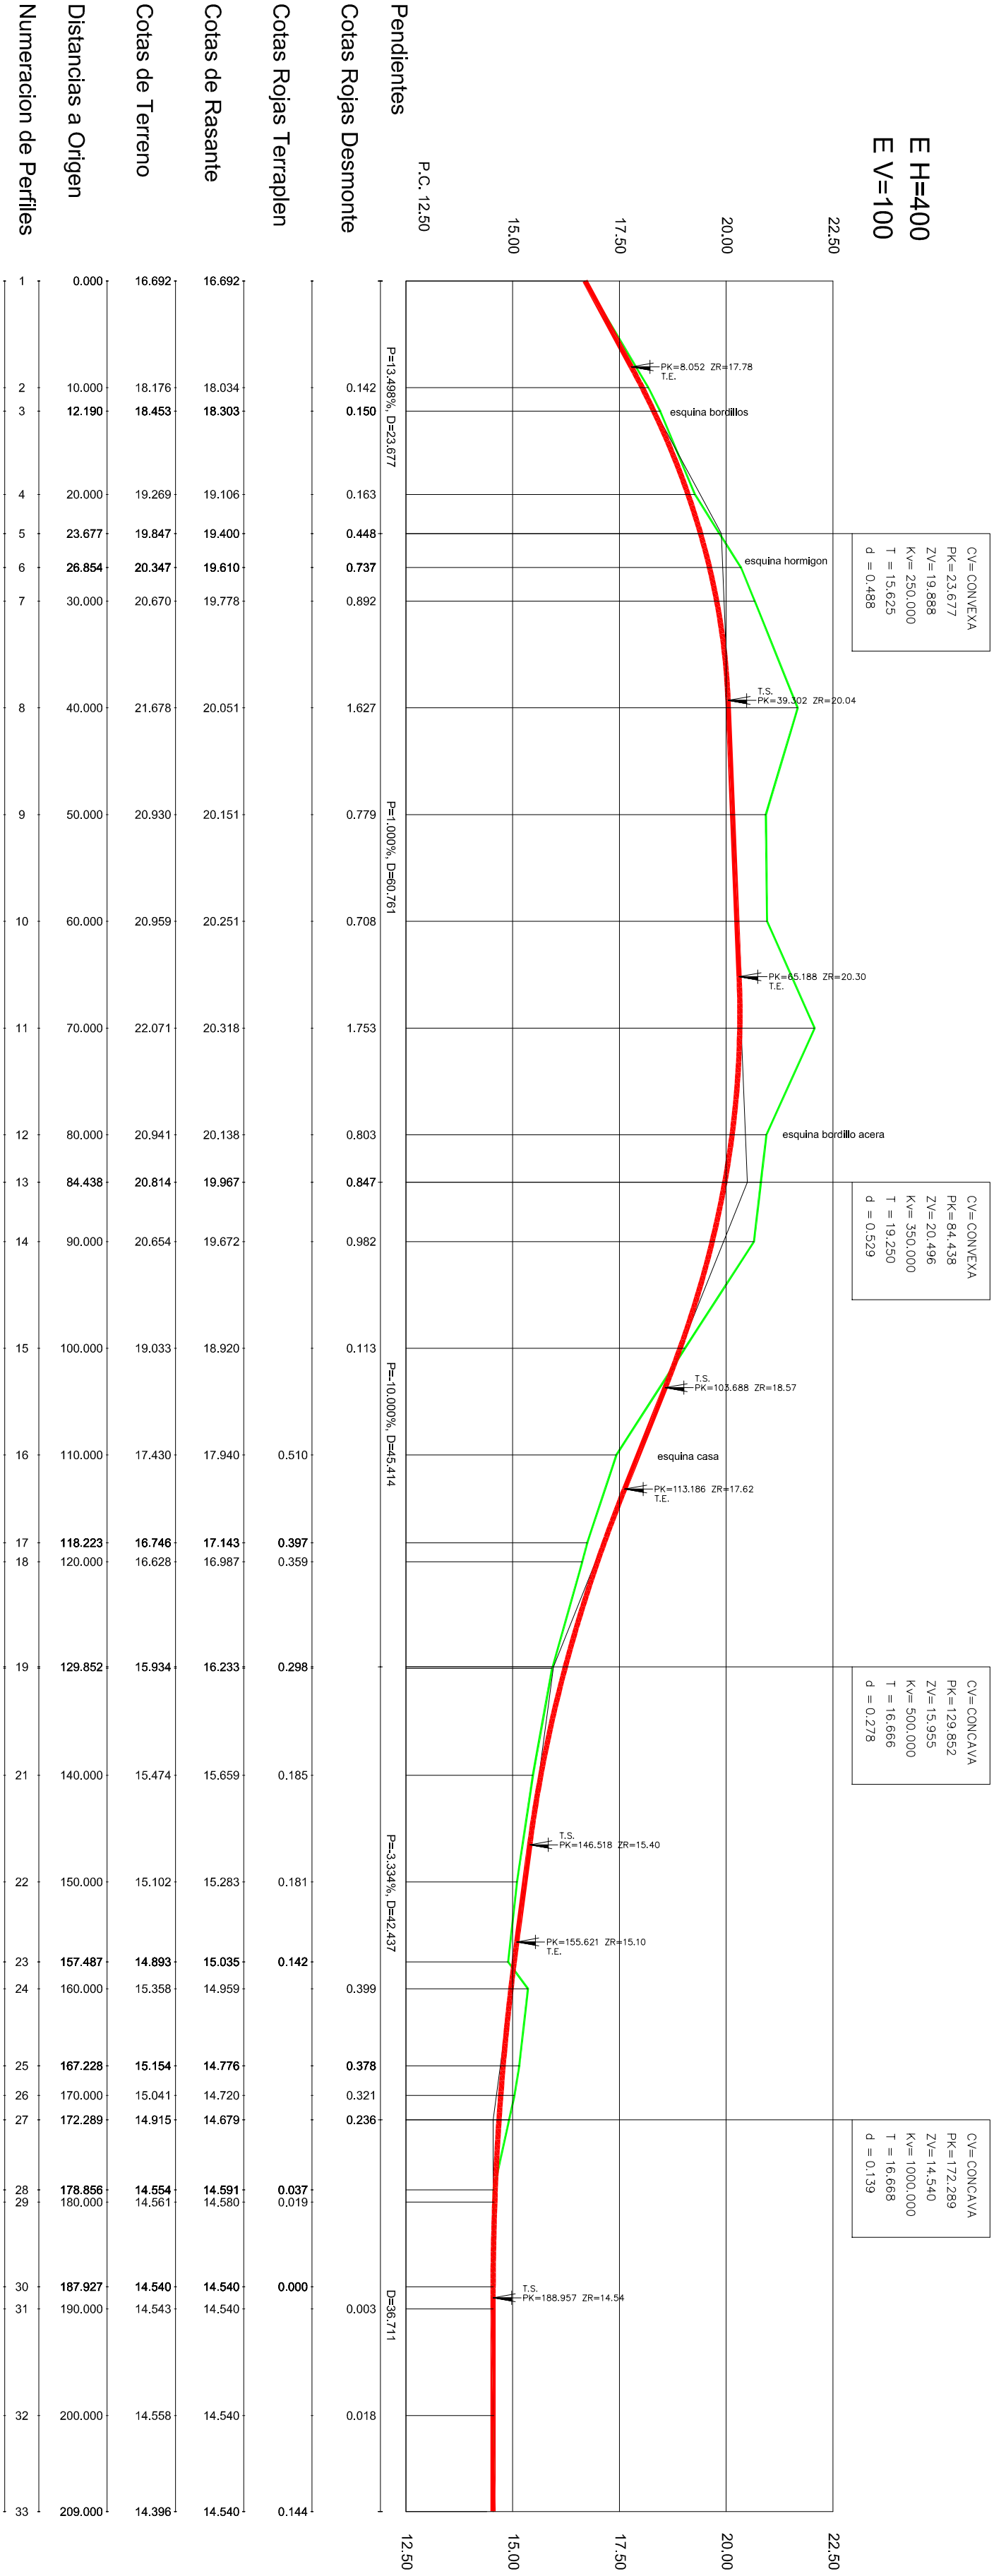

P3.2

NOVIEMBRE  
2015

UNIDAD DE  
VIAS Y OBRAS



ACTUACIÓN NO SISTEMÁTICA 8 PA (ANS/8PA )

PERFIL LONGITUDINAL

ESCALA  
1/500

TÉCNICO MUNICIPAL