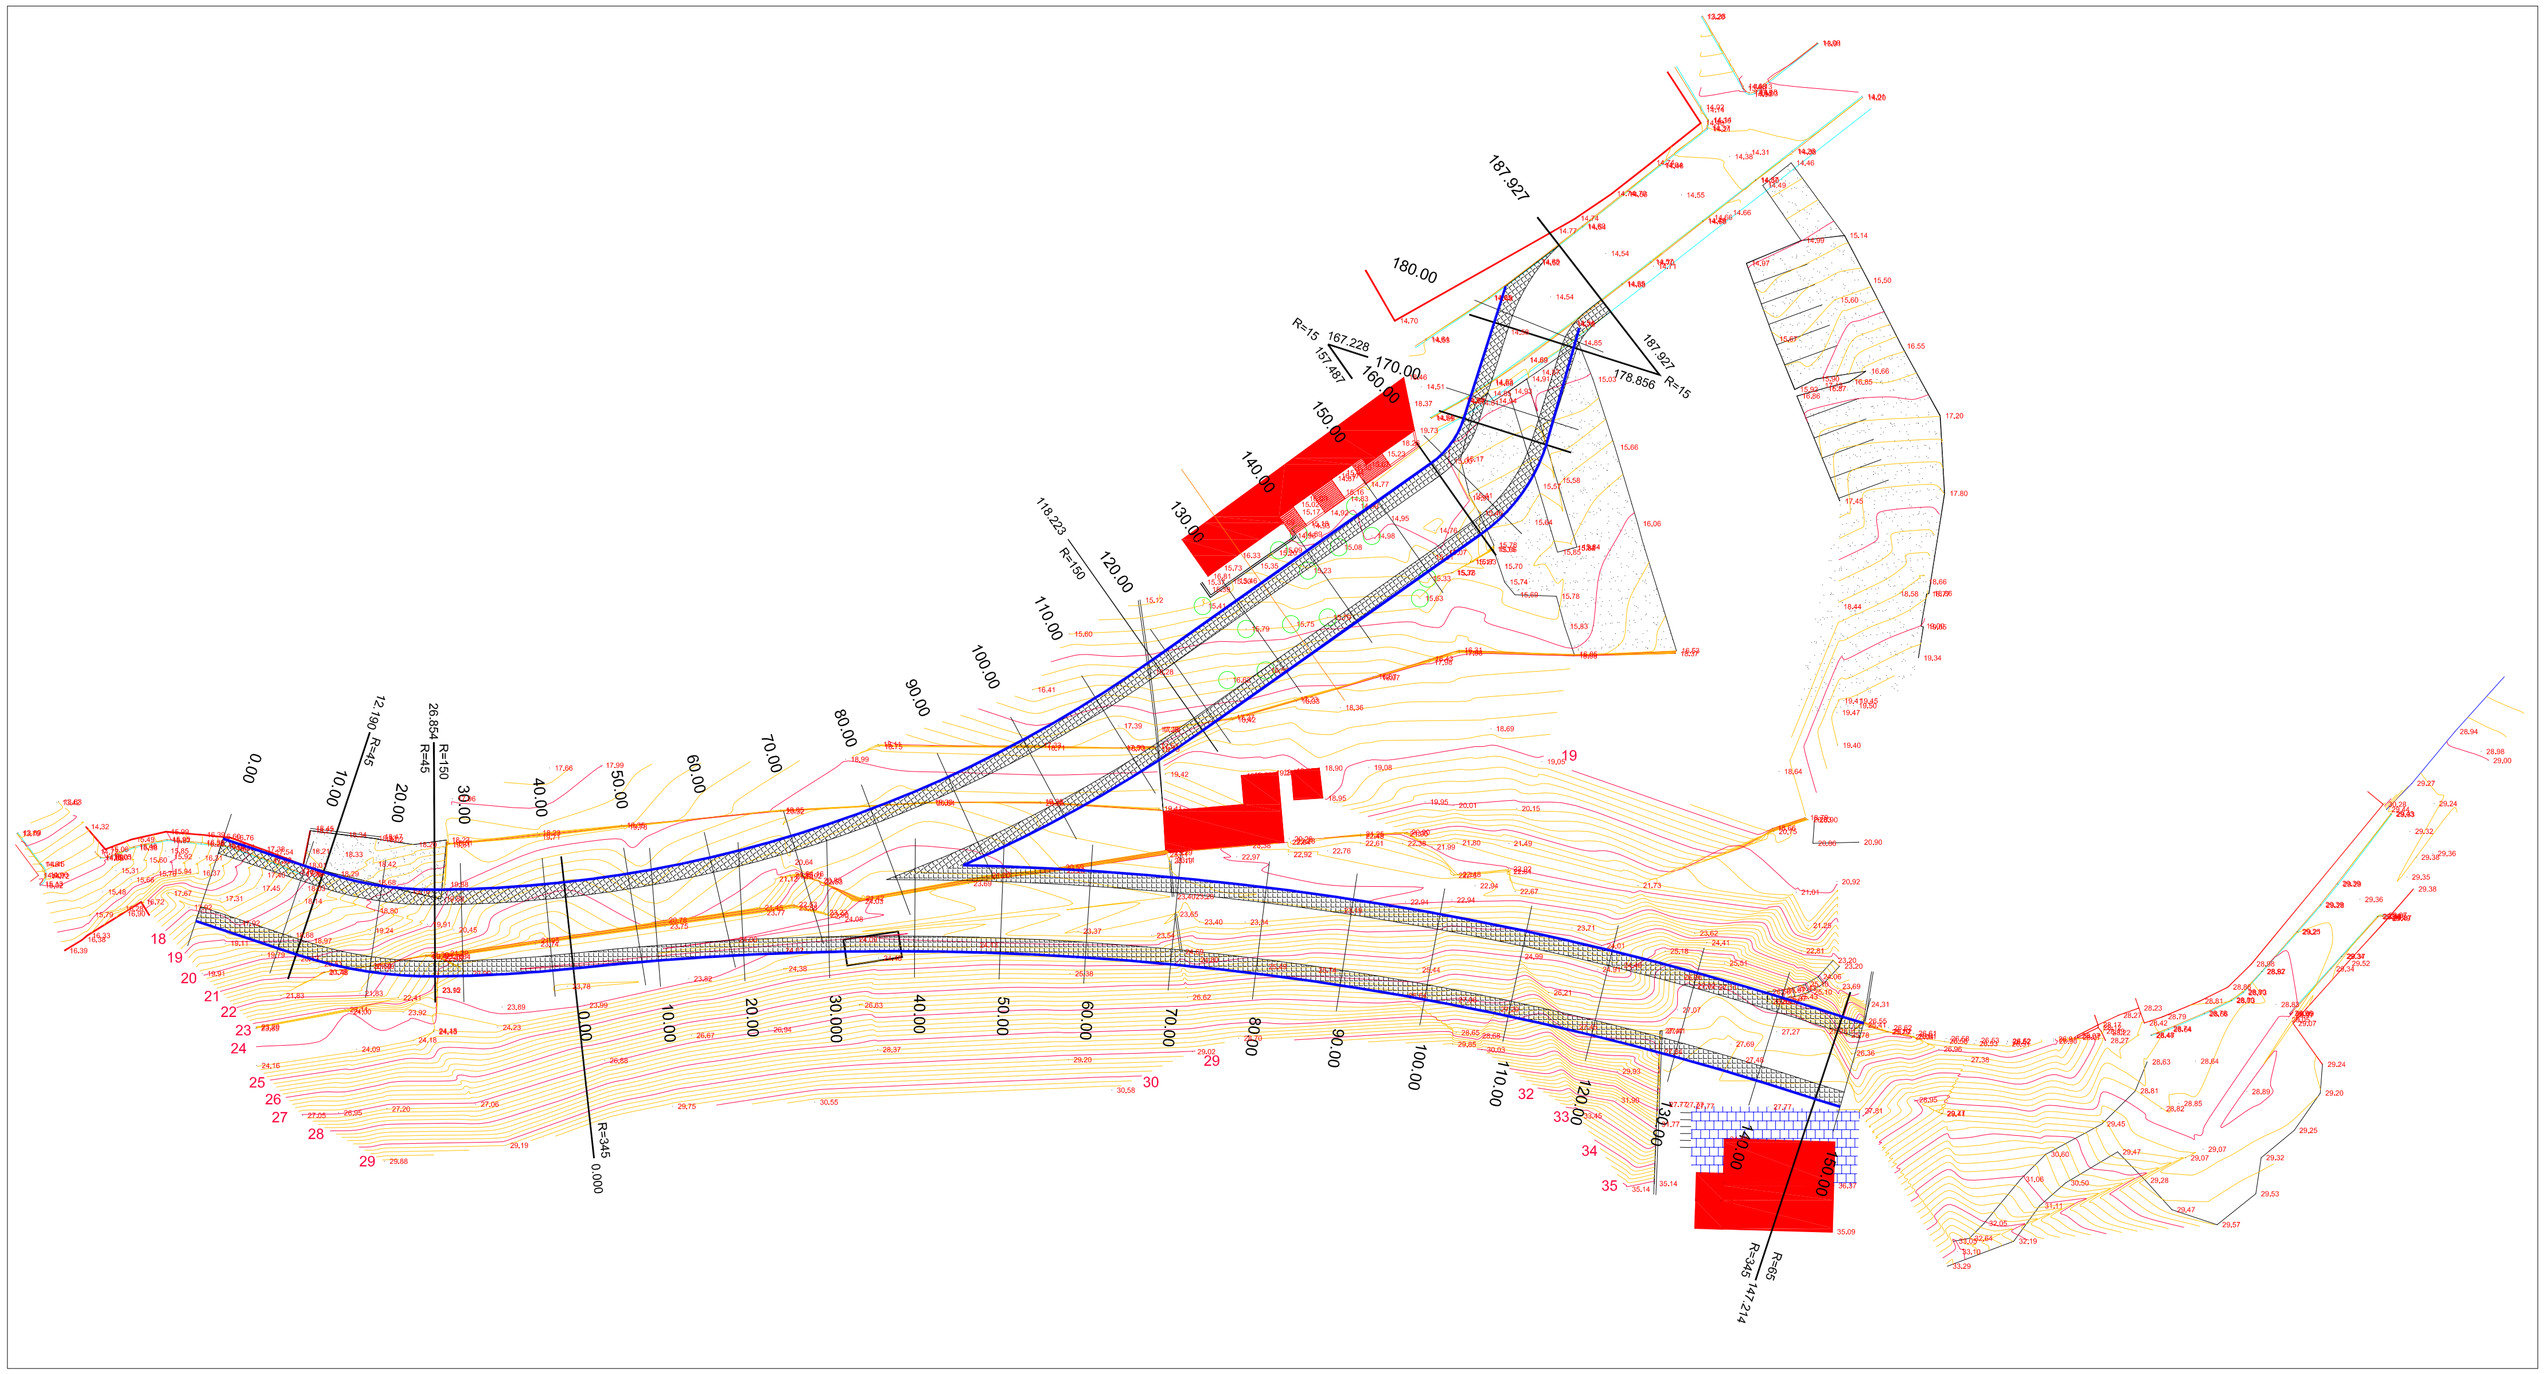

P2	NOVIEMBRE 2015	UNIDAD DE VÍAS Y OBRAS	Ajuntament d'Andratx

ACTUACIÓN NO SISTEMÁTICA 8 PA (ANS/8PA)

TOPOGRÁFICO Y SUPERPOSICIÓN DE NUEVO TRAZADO	TÉCNICO MUNICIPAL	ESCALA 1/500