DETALLES ALUMBRADO

DETALLE COLUMNA 5 METROS

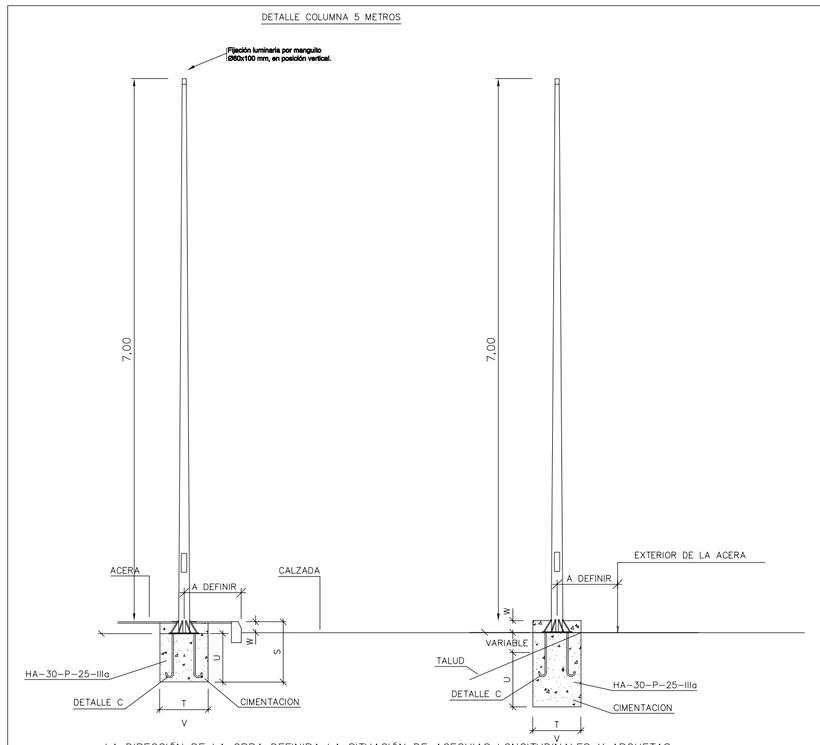

LA DIRECCIÓN DE LA OBRA DEFINIRA LA SITUACIÓN DE ACEQUIAS LONGITUDINALES Y ARQUETAS

COLUMNA O BÁCULO
(EJEMPLO DE CIMENTACION EN ACERA)

COLUMNA O BÁCULO
(EJEMPLO DE CIMENTACION EN BANQUILLO O TALUD)

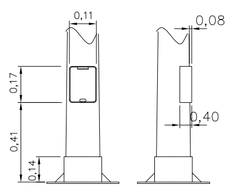

DETALLE PUERTA

PERNOS M18X500

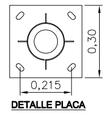

DETALLE PLACA

MEDIDAS EN MILIMETROS

COLUMNAS					PLACA BASE			CARTELES				PUERTAS			PERNOS		CIMENTACION			
A	B	C	D	E	F	G	H	I	J	Nº	K	L	M	Nº	N	O	P	Nº	Q	R	S	T	U	V	W
5000		198	80	3	10	410	24	360	480	4	5	200	150	1	300	125	485	4	600	25	800	700	700	700	200

DETALLES ALUMBRADO

DETALLES DE ARQUETAS

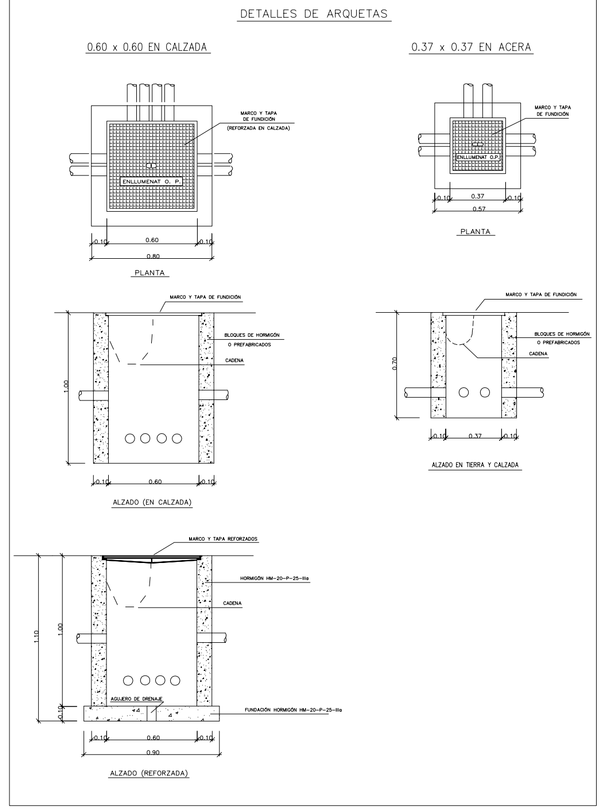

DETALLES ALUMBRADO

SECCIONES TIPOS DE ZANJAS

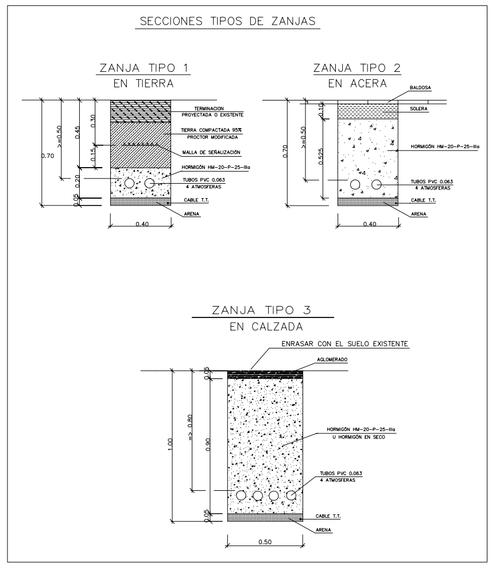

CUADRO ALUMBRADO PUBLICO TIPO ARELSA
MODELO MONOLIT 3R+SEC 400

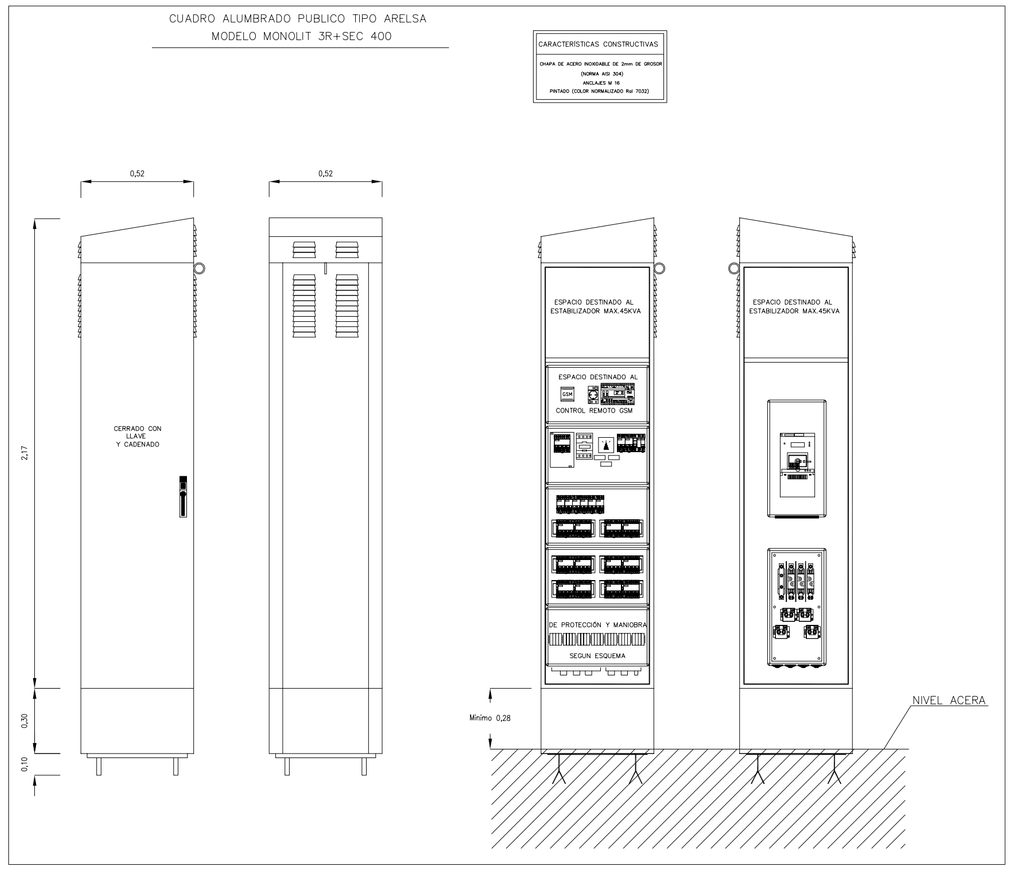

DETALLES ALUMBRADO

P12	NOVIEMBRE 2015	UNIDAD DE VÍAS Y OBRAS	Ajuntament d'Andratx

ACTUACIÓN NO SISTEMÁTICA 8 PA (ANS/8PA)

PLANO DE DETALLES 2	TÉCNICO MUNICIPAL	ESCALA 1/1000