
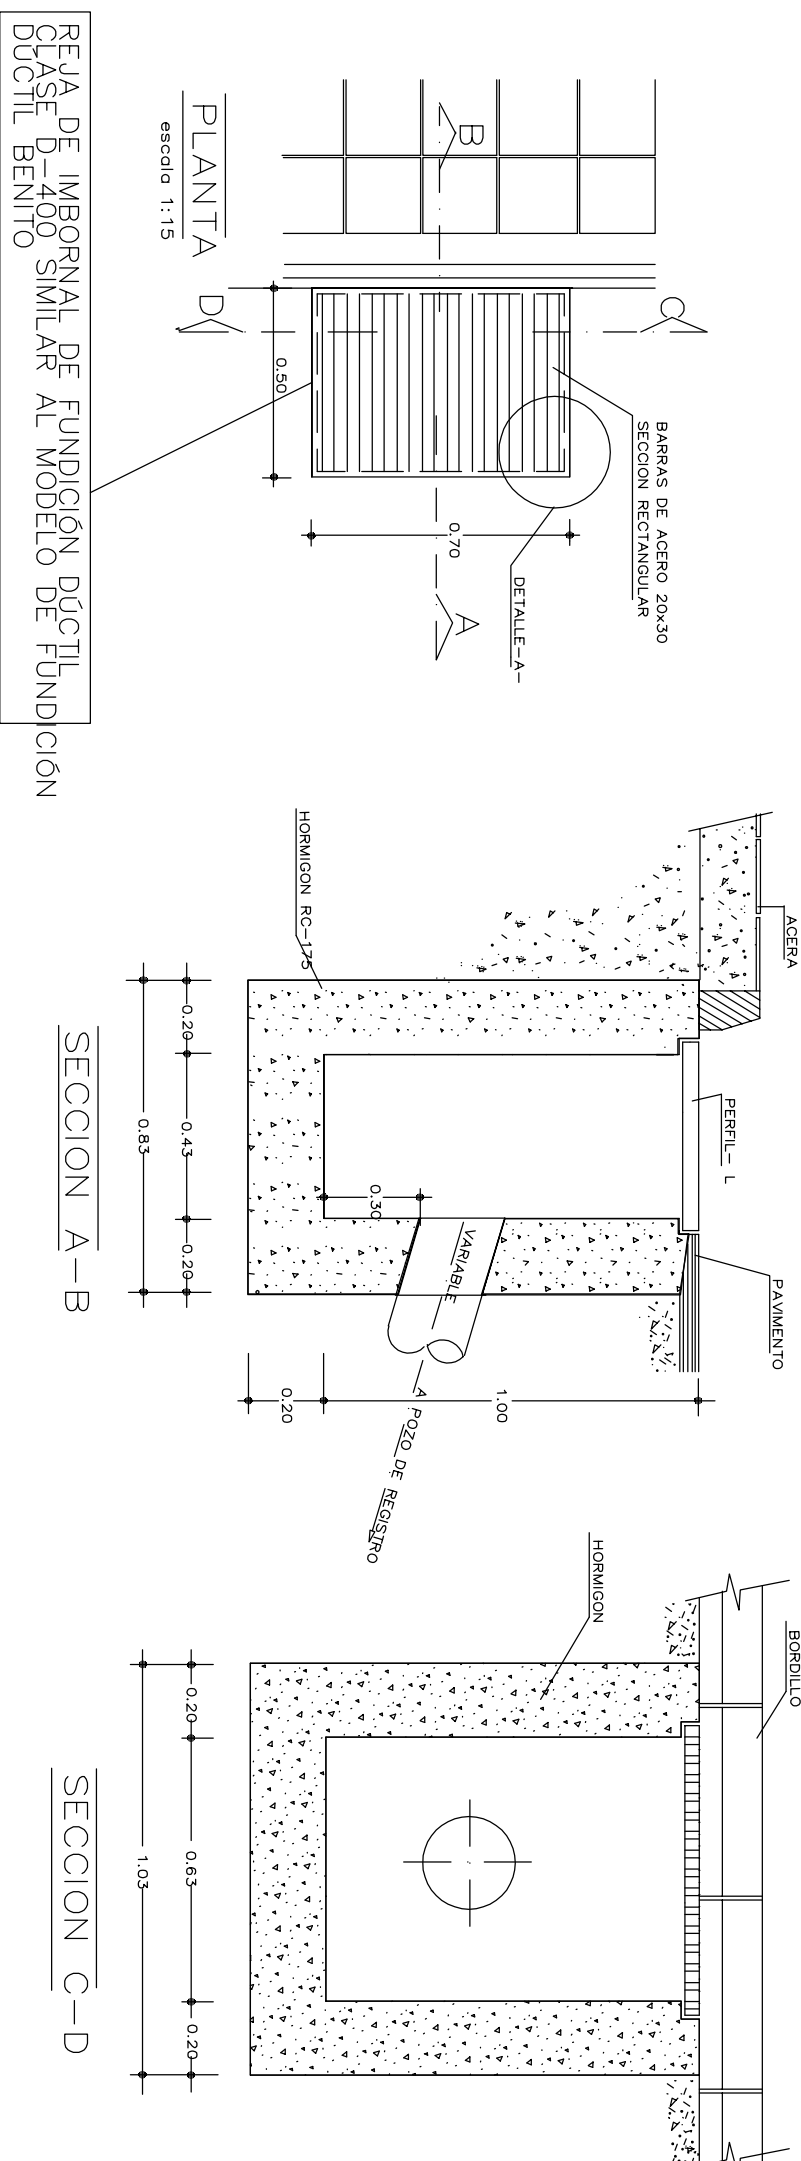
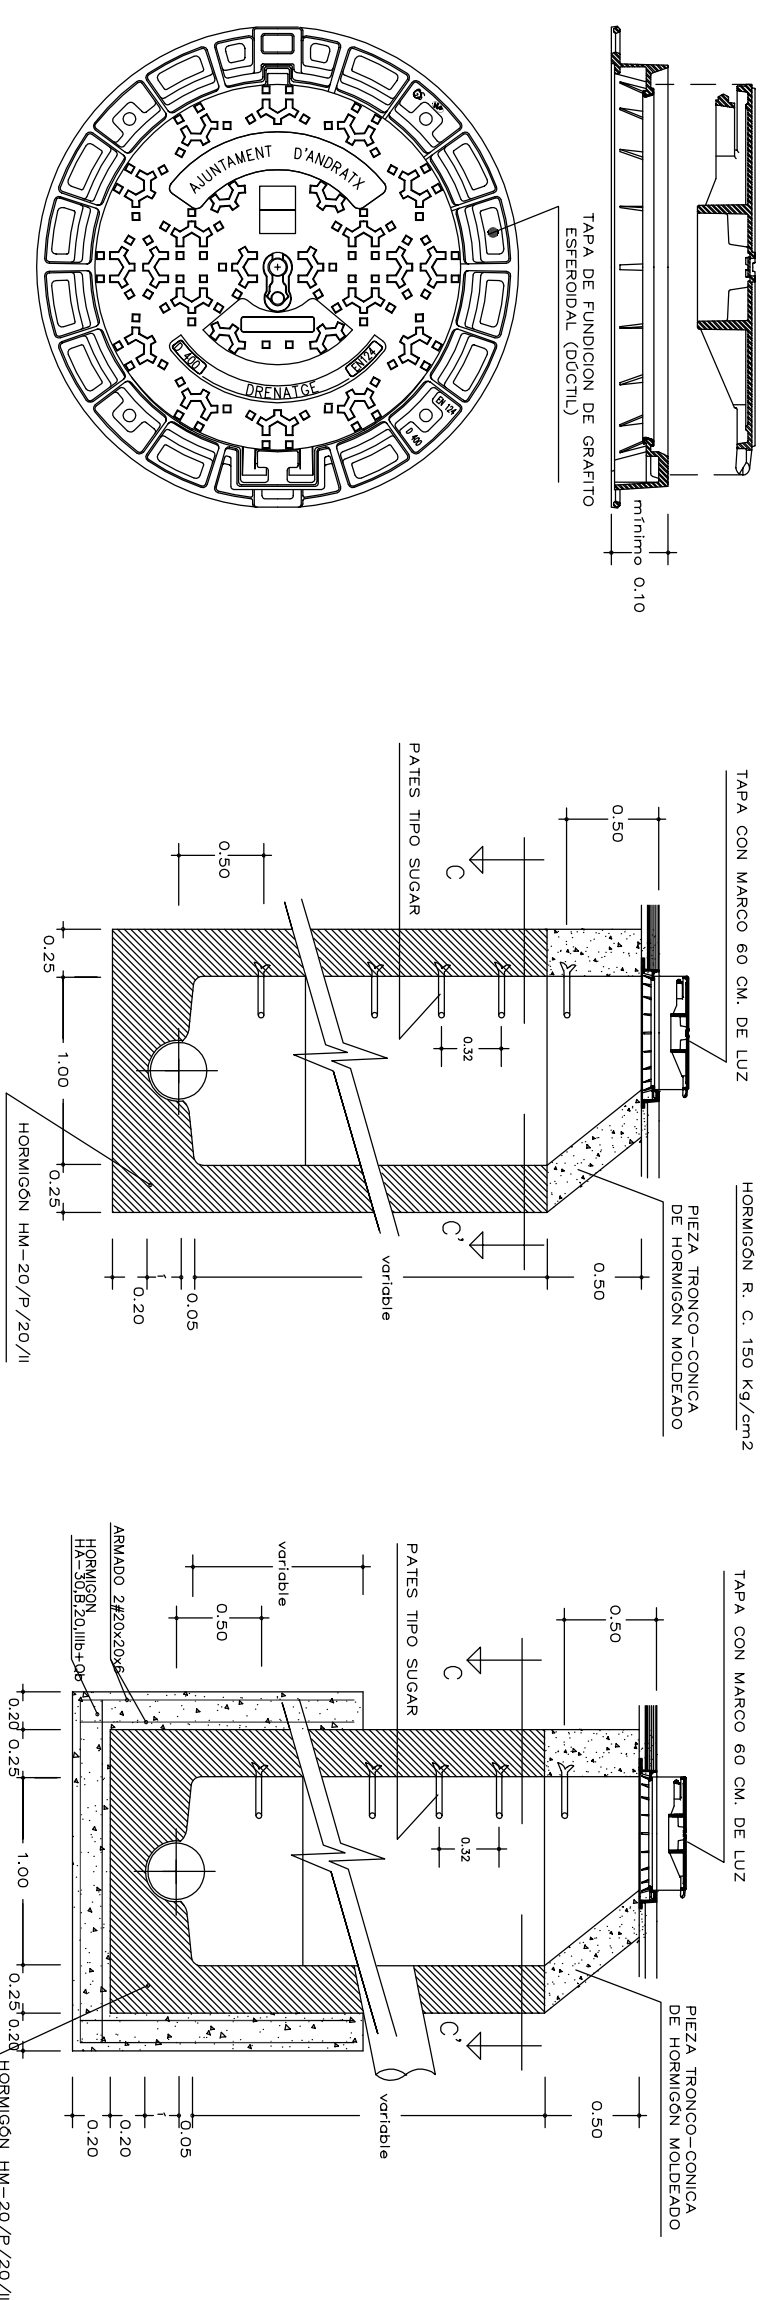
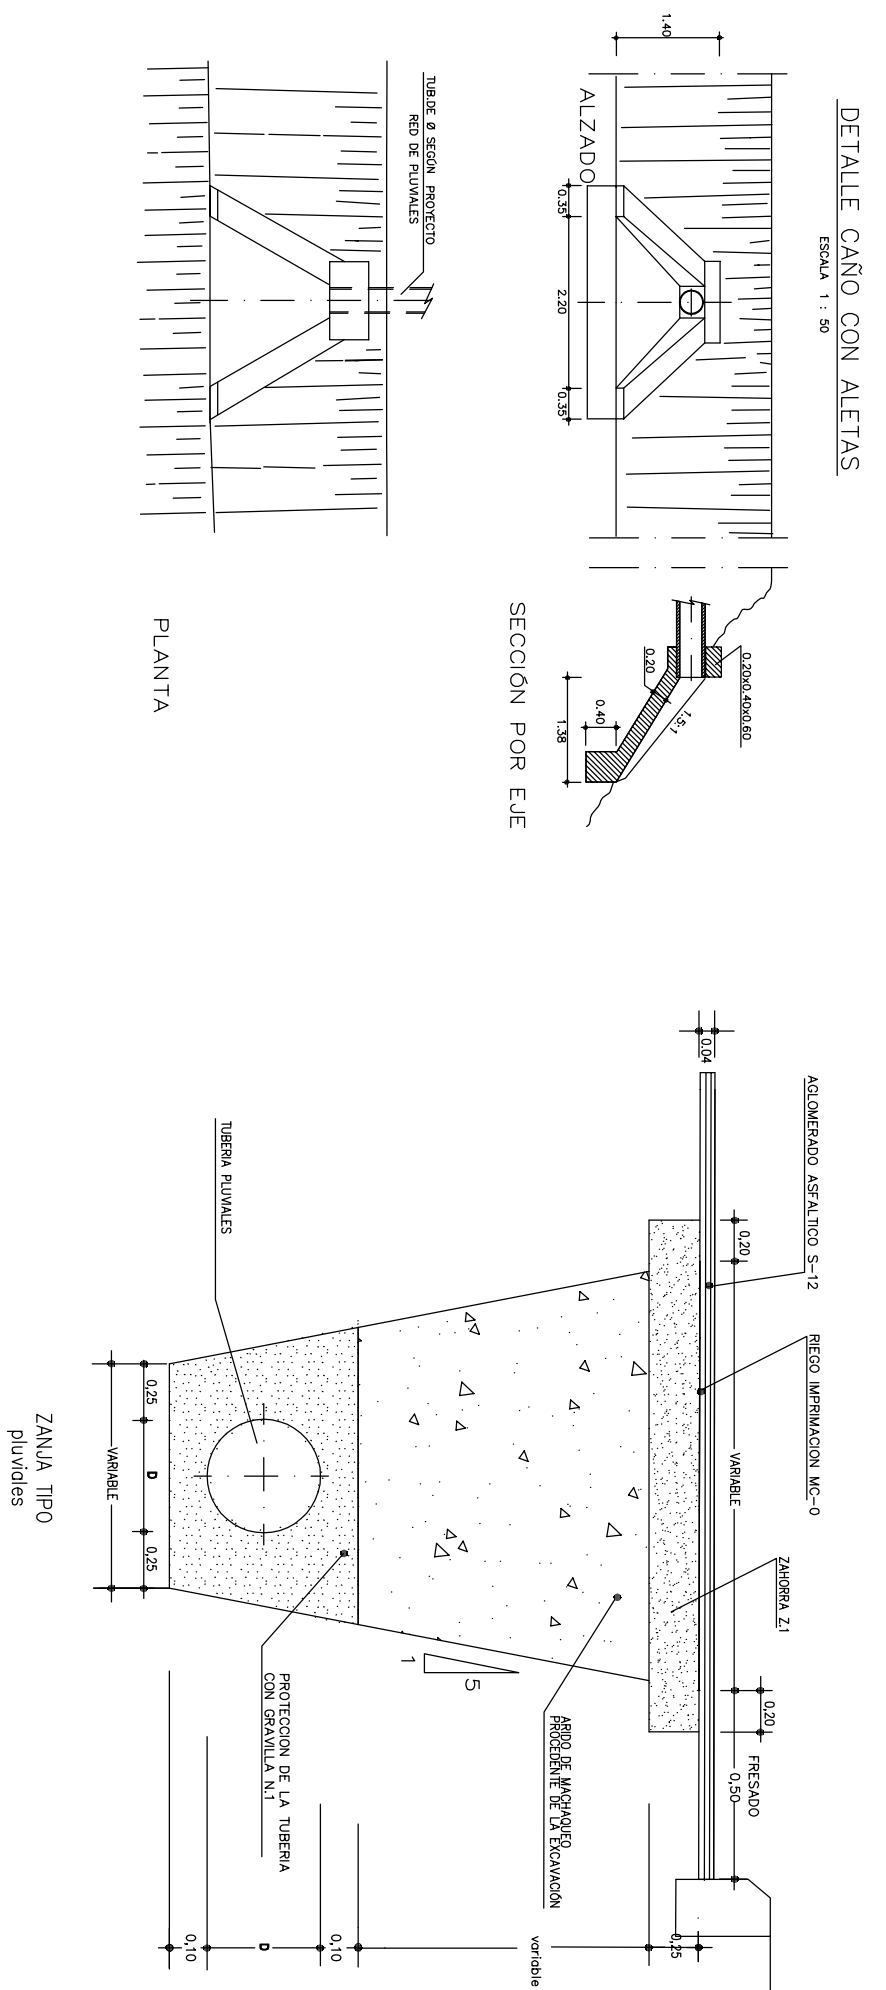
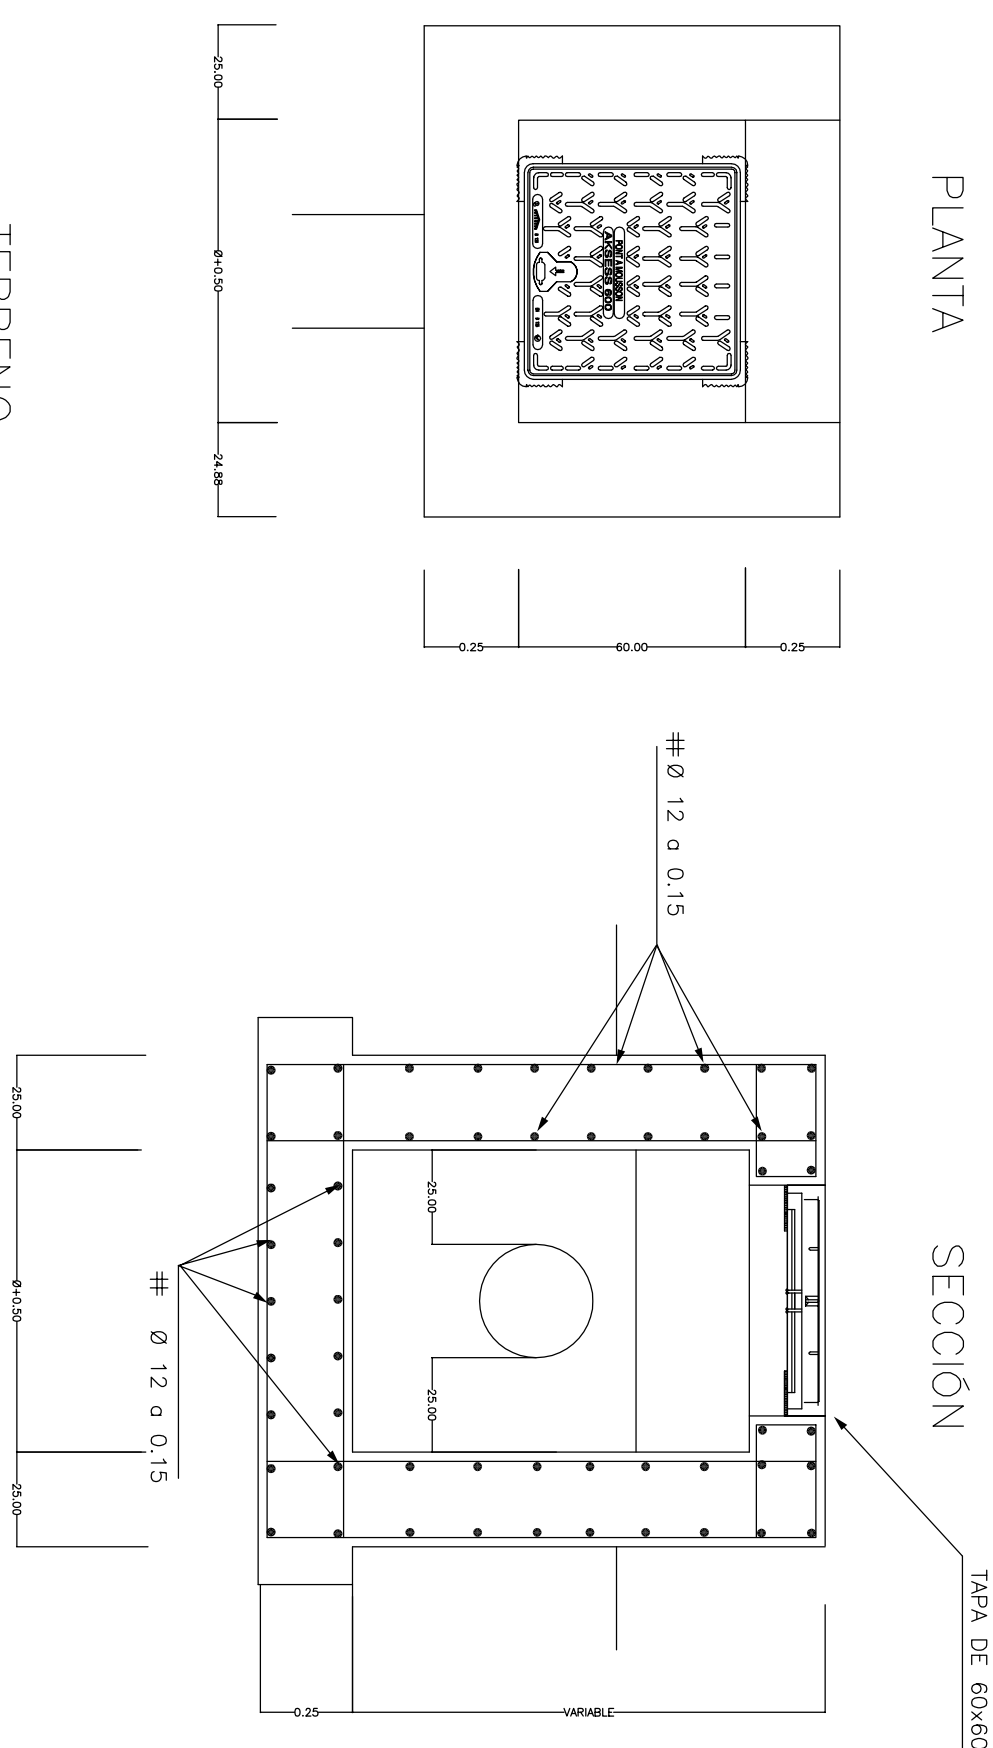



DETALLE IMBORNAL PLUVIALES

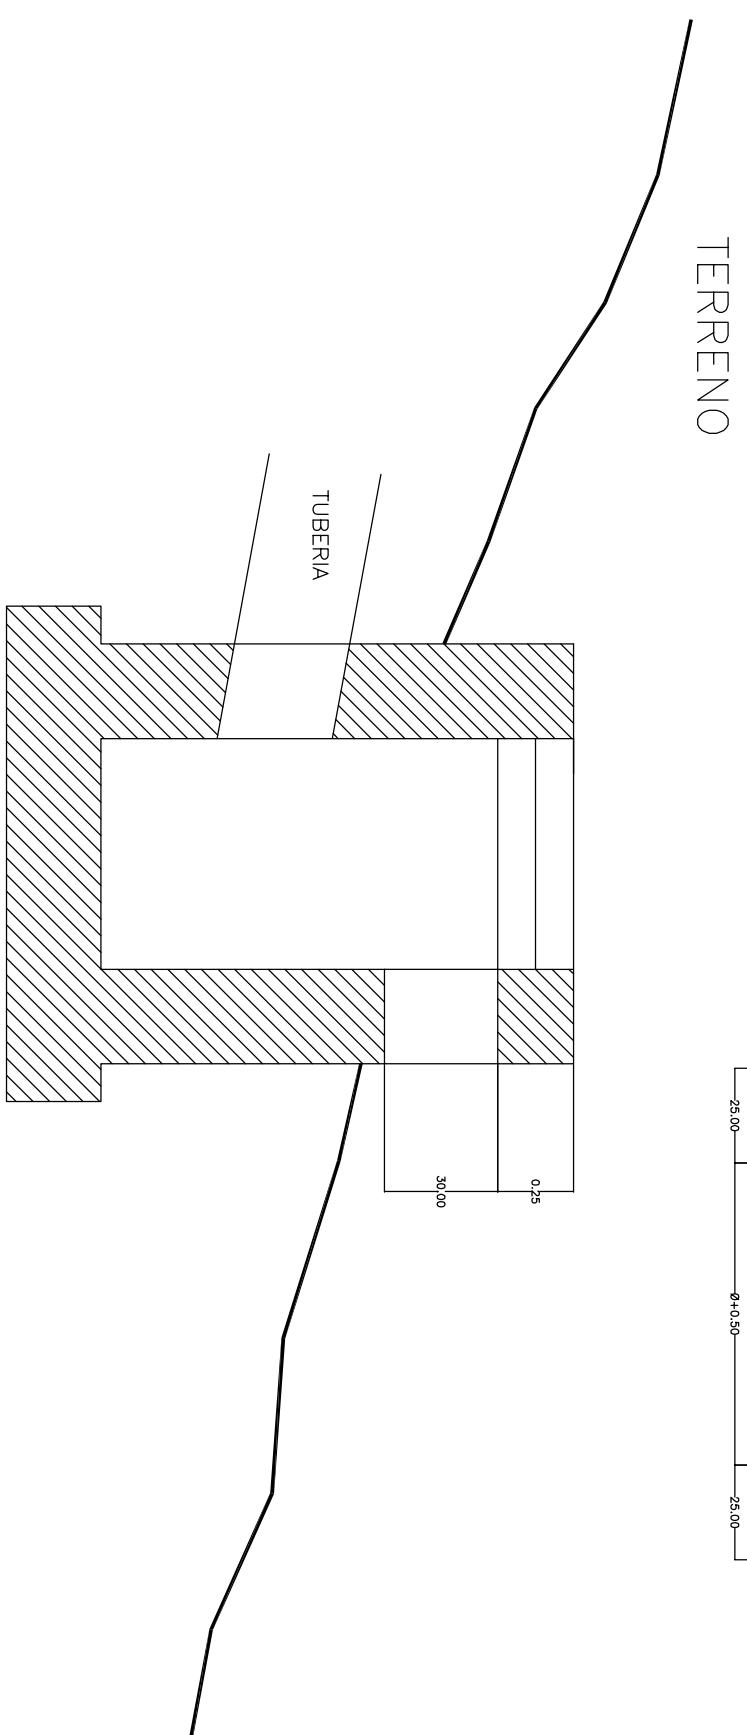

DETALLE ARQUETA DE VERTIDO DE PLUVIALES EN ZONAS VERDES

[illegible]

P3	OCTUBRE 2016	UNIDAD DE VIAS Y OBRAS	 Ayuntamiento de Zaragoza
	PROYECTO DE PLUVIALES EN CALLE FORMENTERA Y PORVENIR - SARRAÓ		
DETALLES	TÉCNICO MUNICIPAL		ESCALA 1/2000