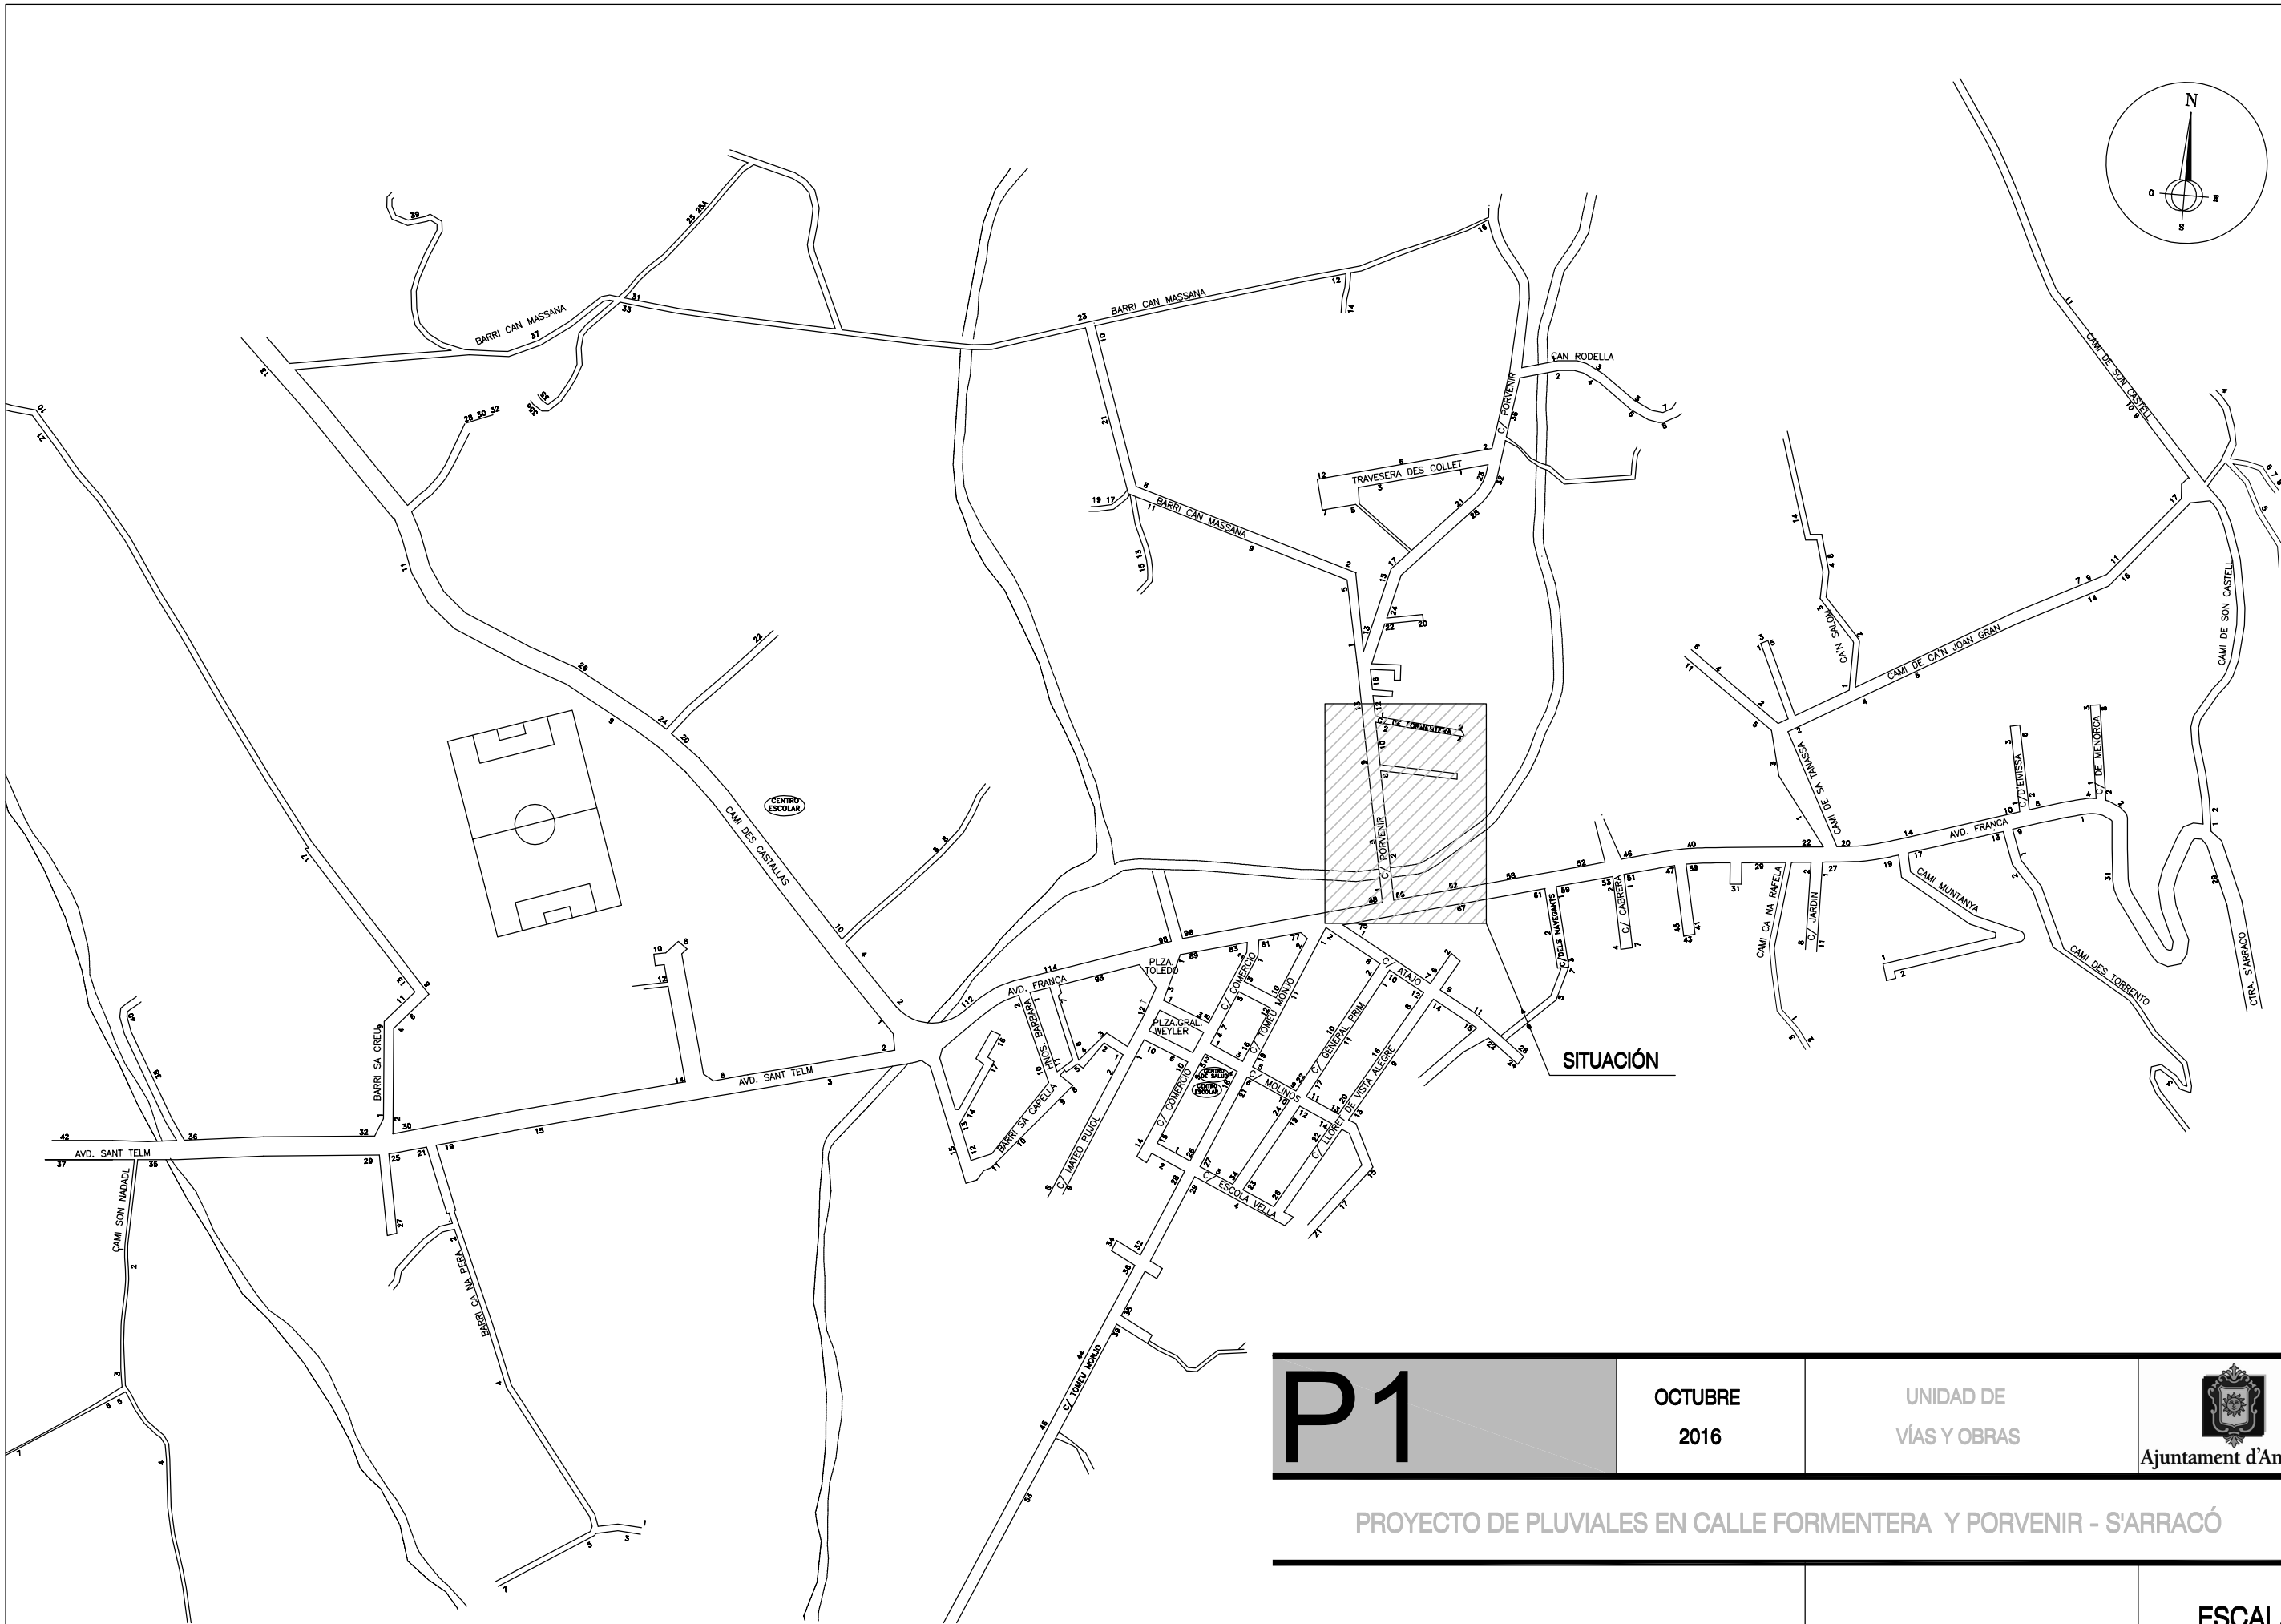

P1	OCTUBRE 2016	UNIDAD DE VÍAS Y OBRAS	Ajuntament d'Andratx

PROYECTO DE PLUVIALES EN CALLE FORMENTERA Y PORVENIR - S'ARRACÓ

PLANO DE SITUACIÓN	TÉCNICO MUNICIPAL	ESCALA 1/2000