

II. PLANOS

Proyecto PROYECTO DE RESTAURACIÓN Y CONSERVACIÓN DEL
CONJUNTO ETNOLÓGICO DE SA PLANETA DE ANDRATX.
Situación CAMINO COLLET DE SES FORQUES Y CONJUNTO ETNOLÓGICO
SA PLANETA
Promotor AJUNTAMENT D'ANDRATX
ALEXANDRE PUJOL ENRICH
Fecha 05/06/2017



II. Planos

Índice de planos

P U Planos de: Definición urbanística e implantación

PU.01. Plano de: Situación

[P1.pdf](#)

PU.02. Plano de: Emplazamiento

[P2.pdf](#)

P MG Planos de: Memorias gráficas

P.MG. Plano de: Memorias gráficas

[P3.pdf](#)




AJUNTAMENT D'ANDRATX
UNIDAD DE MEDIO AMBIENTE

PROYECTO DE RESTAURACIÓN Y CONSERVACIÓN DEL CONJUNTO ETNOLÓGICO
DE SA PLANETA DE ANDRATX

SITUACIÓN: CAMINOS DE ACCESO A SA PLANETA
ESCALA 1/2000
Técnicos Municipales

MAYO 2017
NUM. 1

PUTXET DE SA PLANETA

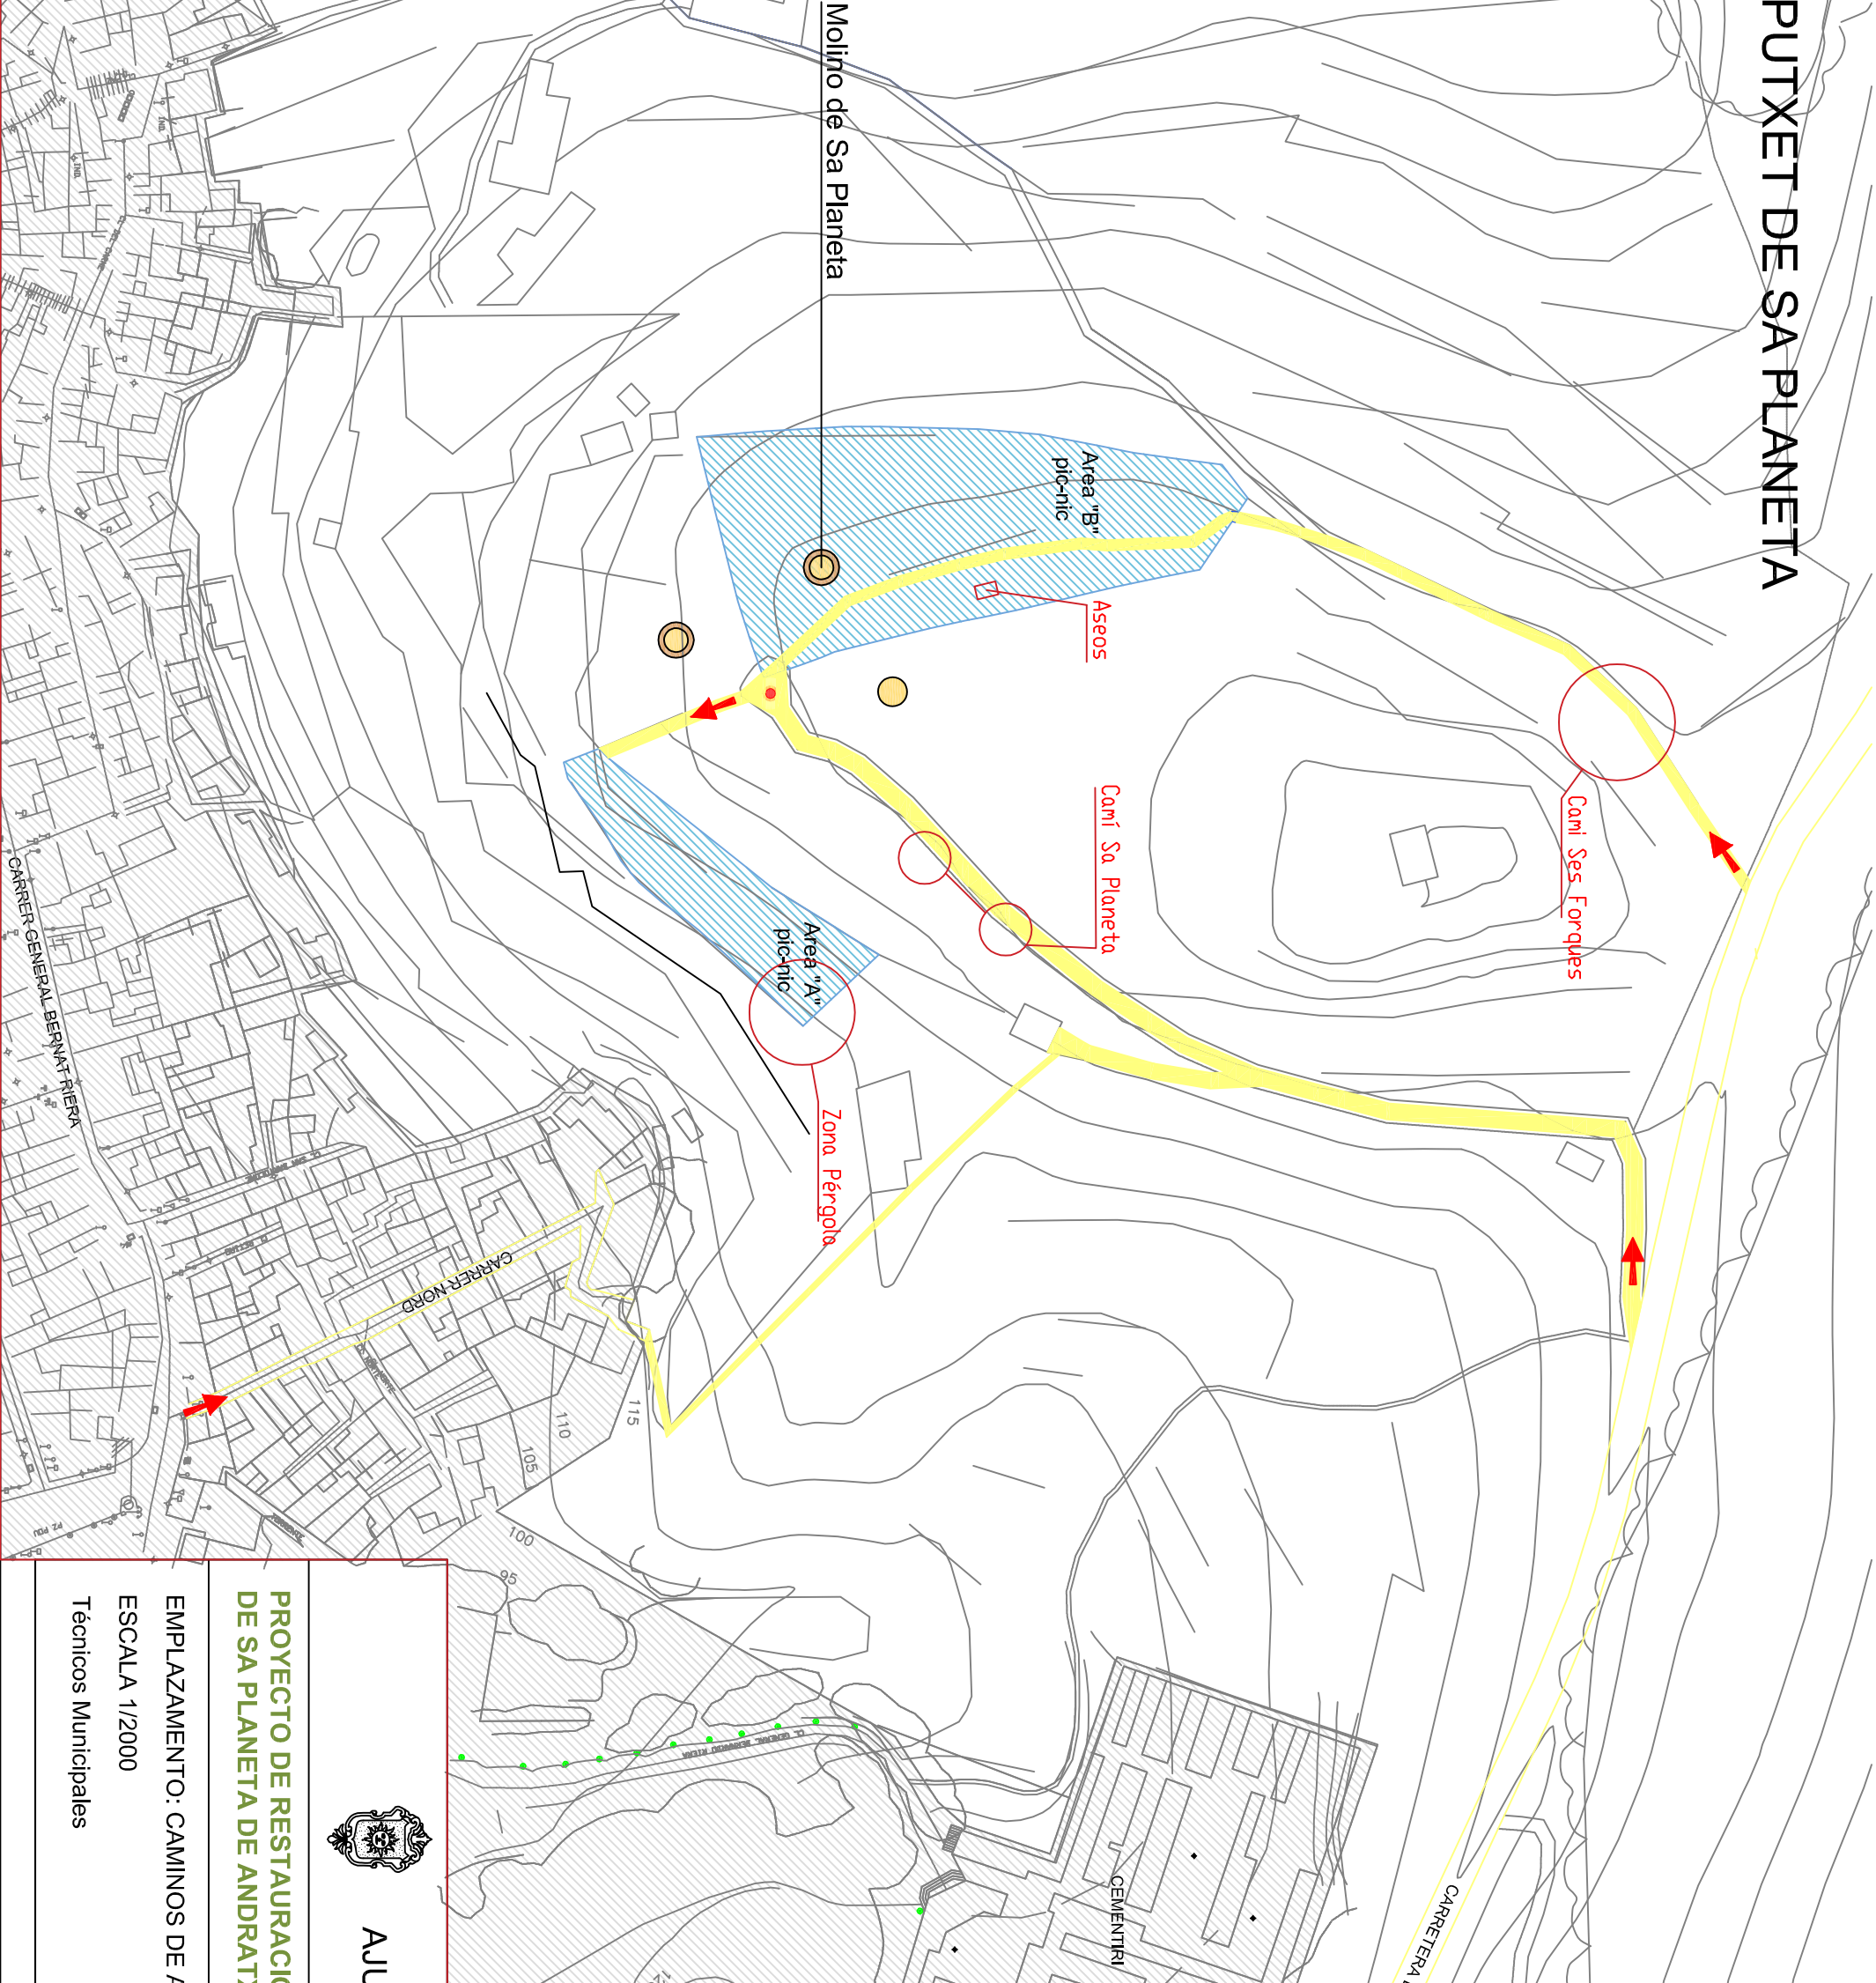

NUCLI URBÀ ANDRATX



AJUNTAMENT D'ANDRATX
UNIDAD DE MEDIO AMBIENTE

PROYECTO DE RESTAURACIÓN Y CONSERVACIÓN DEL CONJUNTO ETNOLÓGICO
DE SA PLANETA DE ANDRATX

EMPLAZAMIENTO: CAMINOS DE ACCESO A SA PLANETA
ESCALA 1/2000
Técnicos Municipales

MAYO 2017
NUM. 2

Cruixos amb talús: Fórmula Puigserver
1.08,95


h x 1/3 a partir de h = 3,00 m

h= altura


B= amplada inferior

C= amplada superior

D= gruixa constant de formigó

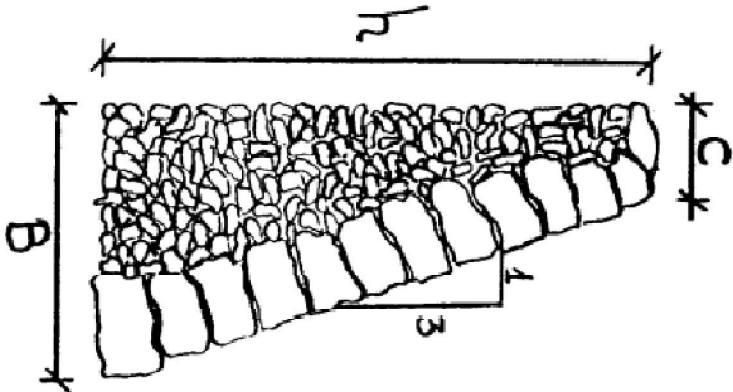


DE PEDRA EN SEC

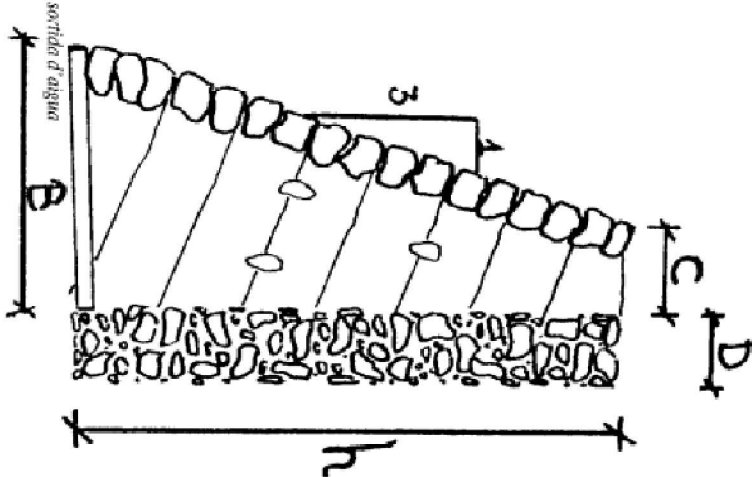

DE FORMIGÓ

Secció en zona de màxima altura amb el 33% de talús.

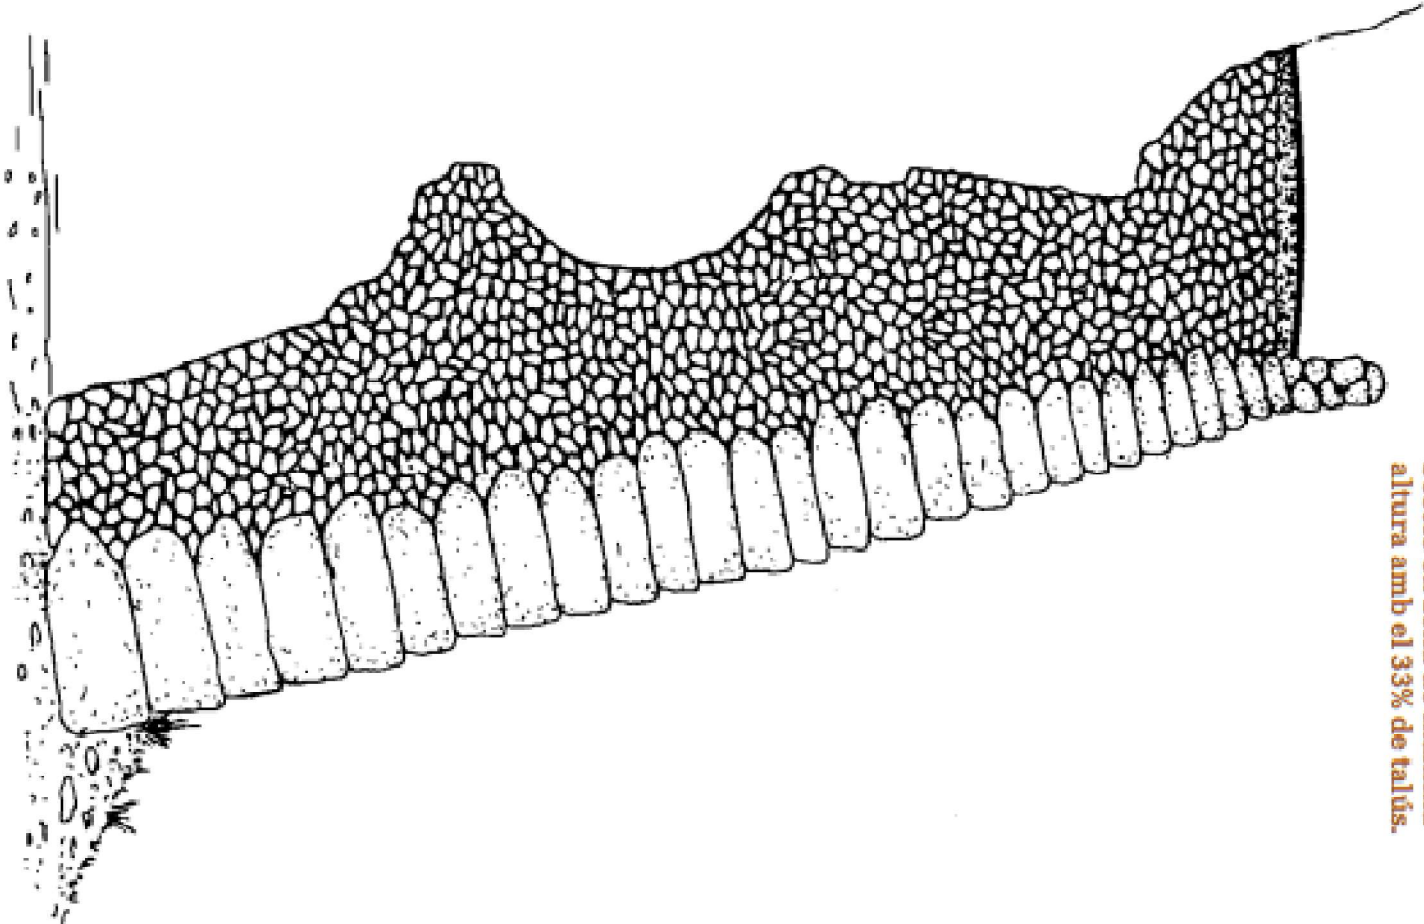

h	C	B	D	h	C	B	D	h	C	B	D
0,00				4,00	0,67	1,96	0,70	8,00	1,35	3,97	0,70
0,20				4,20	0,67	2,09	0,70	8,20	1,38	4,08	0,70
0,40				4,40	0,67	2,21	0,70	8,40	1,41	4,19	0,70
0,60				4,60	0,74	2,30	0,70	8,60	1,43	4,23	0,70
0,80	0,50	0,67	0,70	4,80	0,74	2,39	0,70	8,80	1,45	4,29	0,70
1,00	0,50	0,70	0,70	5,00	0,83	2,50	0,70	9,00	1,52	4,44	0,70
1,20	0,50	0,83	0,70	5,20	0,83	2,54	0,70	9,20	1,53	4,53	0,70
1,40	0,50	0,83	0,70	5,40	0,91	2,69	0,70	9,40	1,58	4,68	0,70
1,60	0,50	0,91	0,70	5,60	0,91	2,74	0,70	9,60	1,60	4,74	0,70
1,80	0,50	1,02	0,70	5,80	0,95	2,79	0,70	9,80	1,64	4,78	0,70
2,00	0,50	1,15	0,70	6,00	1,01	2,99	0,70	10,00	1,68	4,98	0,70
2,20	0,50	1,28	0,70	6,20	1,05	3,09	0,70	10,20	1,72	5,08	0,70
2,40	0,50	1,38	0,70	6,40	1,09	3,14	0,70	10,40	1,73	5,13	0,70
2,60	0,50	1,46	0,70	6,60	1,11	3,29	0,70	10,60	1,78	5,28	0,70
2,80	0,50	1,56	0,70	6,80	1,15	3,39	0,70	10,80	1,83	5,43	0,70
3,00	0,50	1,66	0,70	7,00	1,20	3,54	0,70	11,00	1,87	5,53	0,70
3,20	0,54	1,64	0,70	7,20	1,23	3,63	0,70	11,20	1,92	5,68	0,70
3,40	0,57	1,69	0,70	7,40	1,26	3,74	0,70	11,40	1,95	5,73	0,70
3,60	0,59	1,75	0,70	7,60	1,28	3,84	0,70	11,60	1,97	5,83	0,70
3,80	0,63	1,84	0,70	7,80	1,31	3,89	0,70	11,80	1,98	5,88	0,70
4,00	0,64	1,94	0,70	8,00	1,33	3,95	0,70	12,00	2,01	5,93	0,70



AJUNTAMENT D'ANDRATX
UNIDAD DE MEDIO AMBIENTE

PROYECTO DE RESTAURACIÓN Y CONSERVACIÓN DEL CONJUNTO ETNOLÓGICO
DE SA PLANETA DE ANDRATX

DETALLE CONSTRUCTIVO

ESCALA 1/2000

Técnicos Municipales

MAYO 2017

NUM. 3

Proyecto PROYECTO DE RESTAURACIÓN Y CONSERVACIÓN DEL
CONJUNTO ETNOLÓGICO DE SA PLANETA DE ANDRATX.
Situación CAMINO COLLET DE SES FORQUES Y CONJUNTO ETNOLÓGICO
SA PLANETA
Promotor AJUNTAMENT D'ANDRATX
ALEXANDRE PUJOL ENRICH
Fecha 05/06/2017



II. Planos

En Andratx, a 5 de Junio de 2017

Fdo.: ALEXANDRE PUJOL ENRICH
ARQUITECTO TÉCNICO E INGENIERO TÉCNICO DE LA EDIFICACIÓN

Firma