


PUTXET DE SA PLANETA

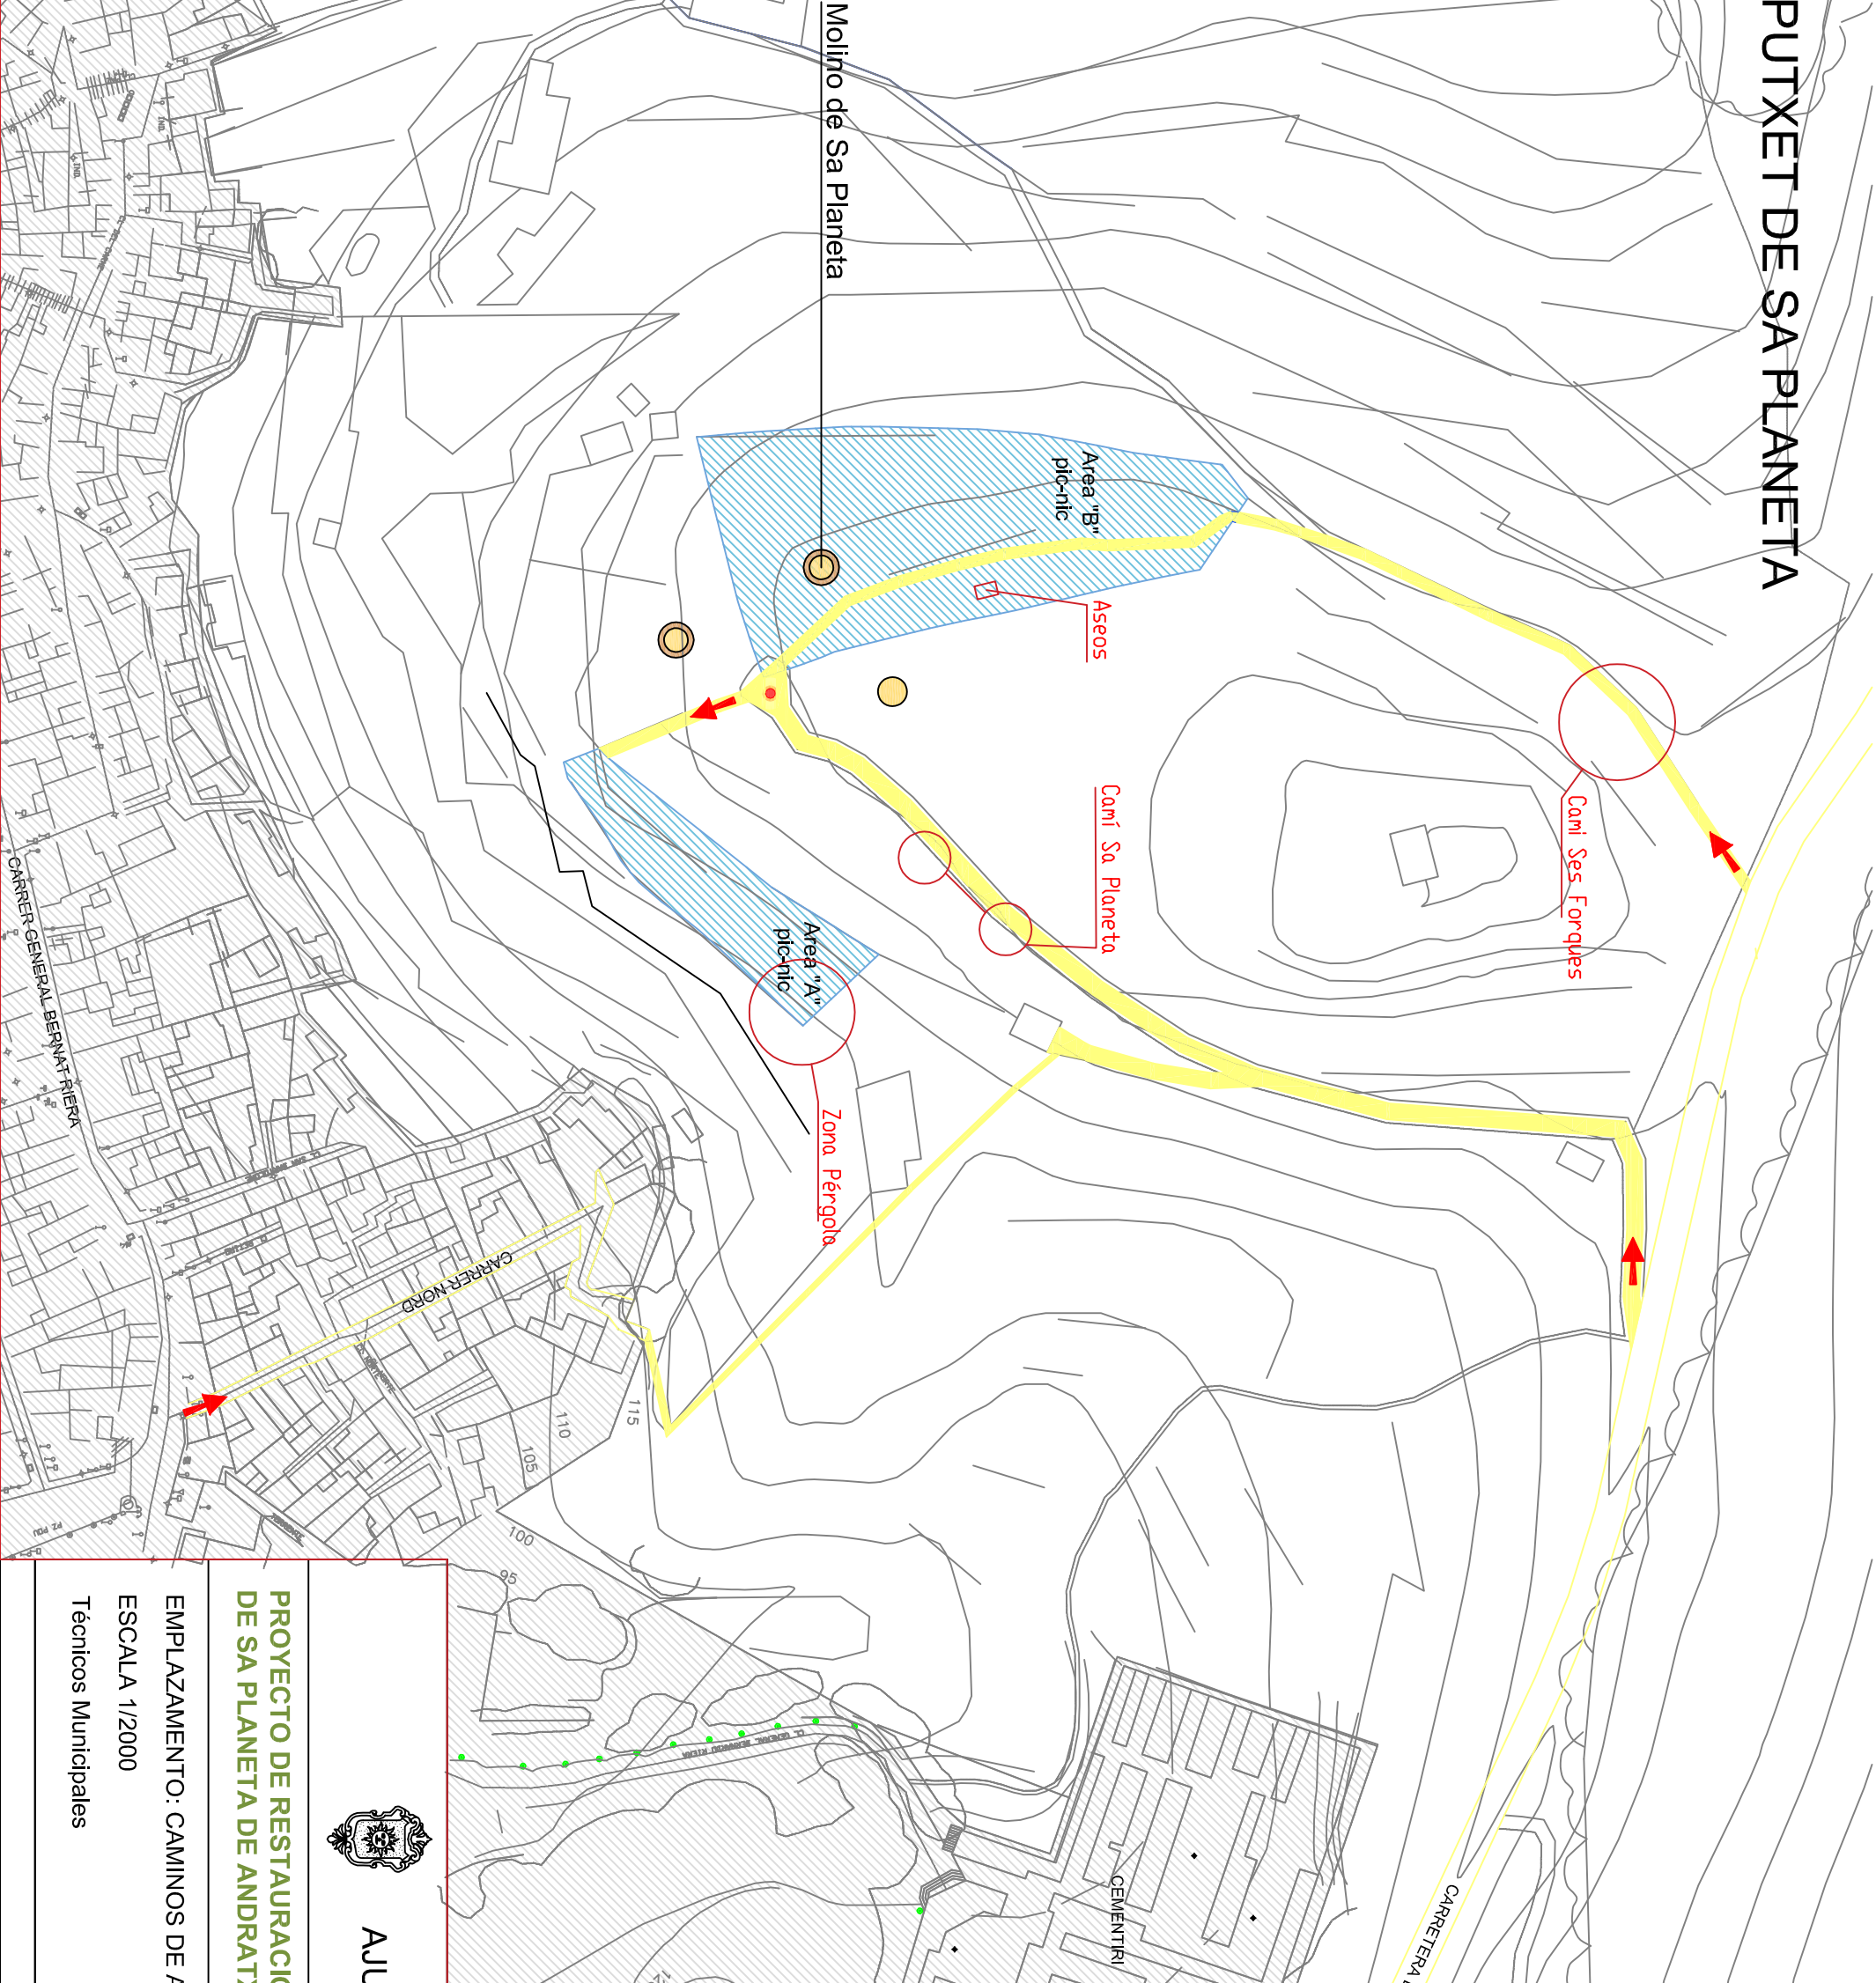

NUCLI URBÀ ANDRATX



AJUNTAMENT D'ANDRATX
UNIDAD DE MEDIO AMBIENTE

PROYECTO DE RESTAURACIÓN Y CONSERVACIÓN DEL CONJUNTO ETNOLÓGICO
DE SA PLANETA DE ANDRATX

EMPLAZAMIENTO: CAMINOS DE ACCESO A SA PLANETA

ESCALA 1/2000

Técnicos Municipales

MAYO 2017

NUM. 2