



“Marges de contenció de pedra en sec i formigó per a carretera”

Gruixos amb talús: Fórmula Puigserver
1.08,95

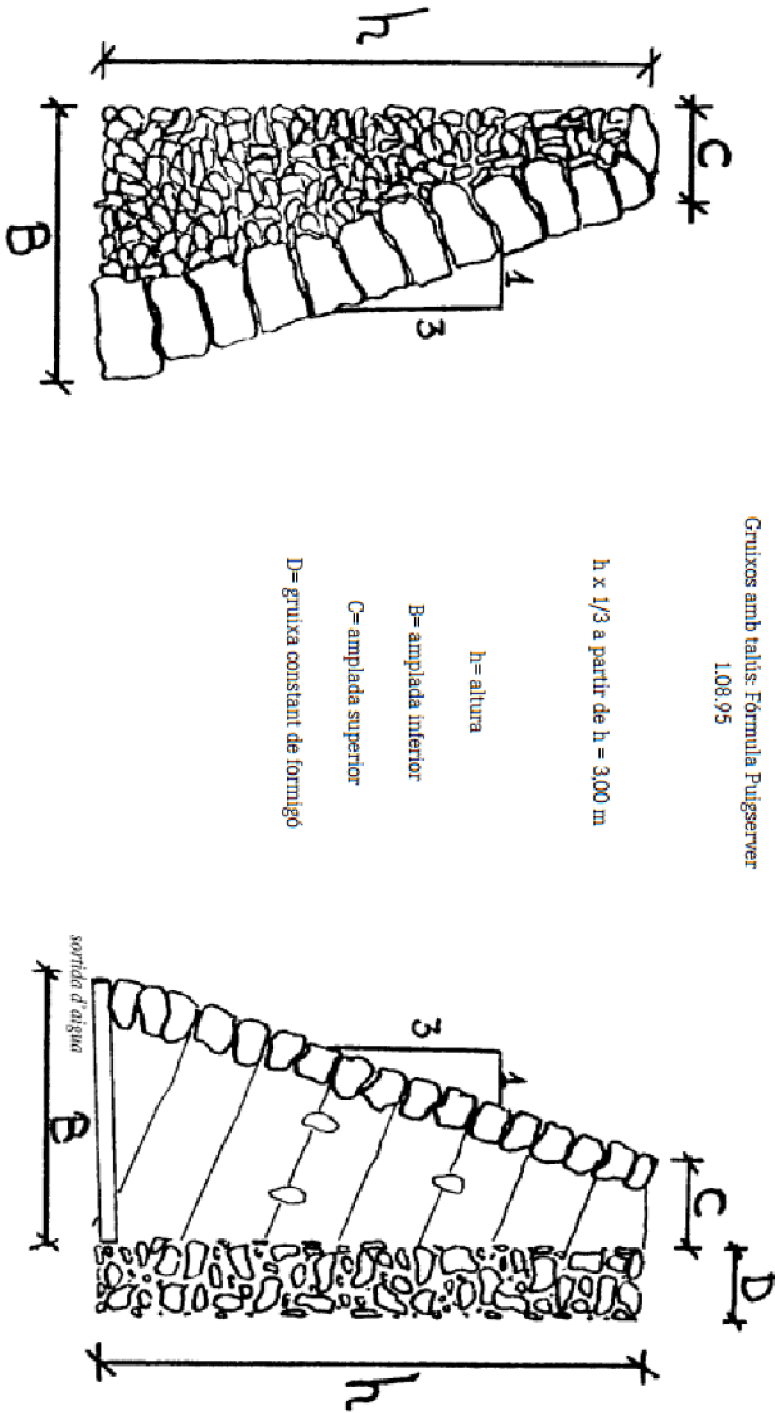

Secció en zona de màxima altura amb el 33% de talús.

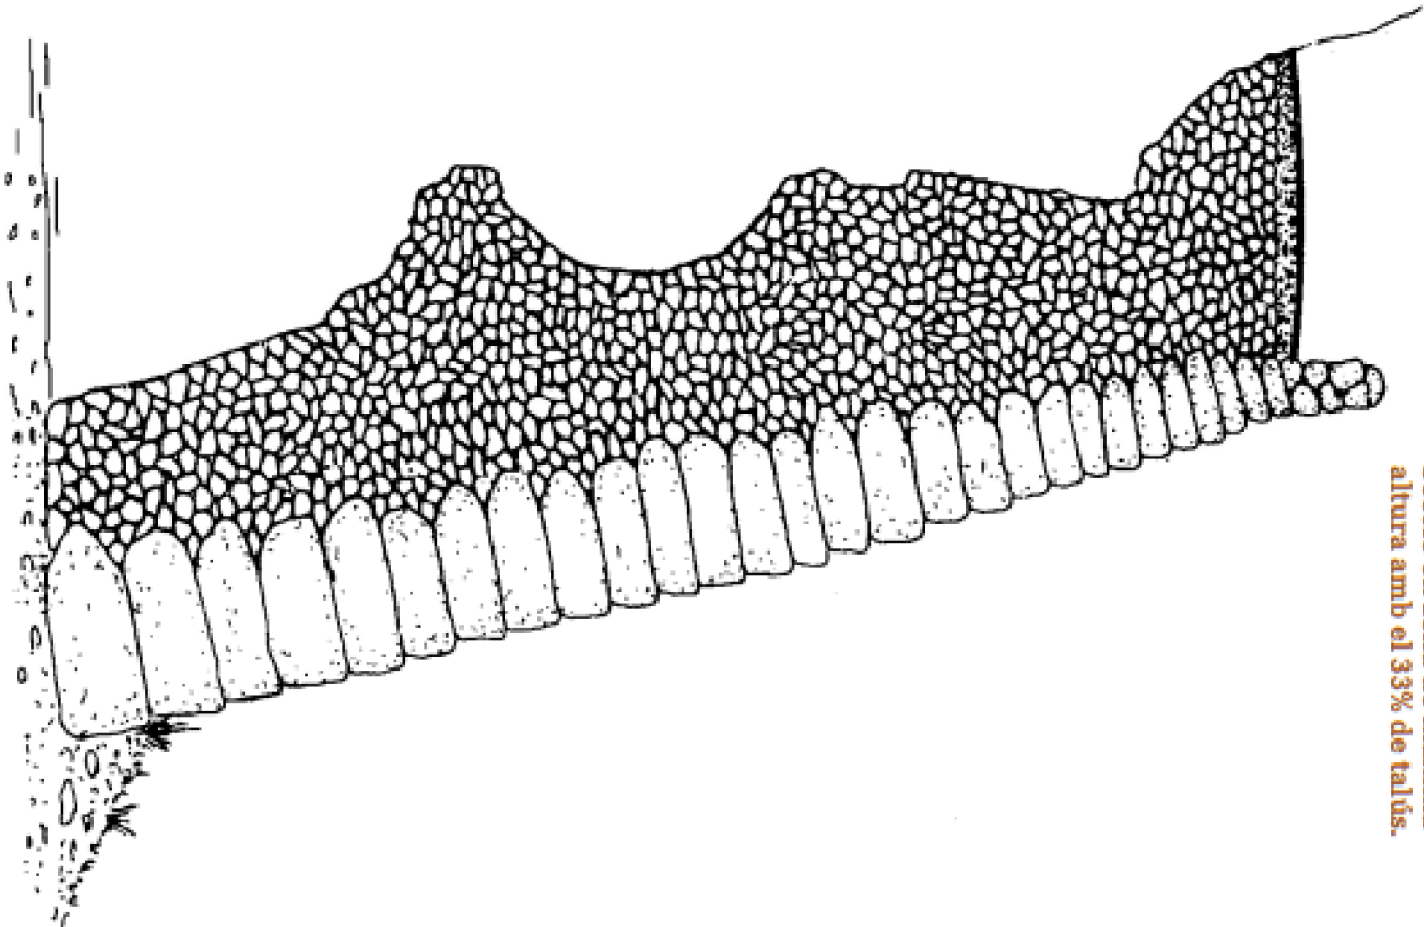

h	C	B	D	h	C	B	D	h	C	B	D
0,00		0,67	1,00	0,67	1,00	0,00	8,00	1,35	3,00	0,00	
0,20			4,30	0,71	2,00	0,00	8,20	1,38	4,08	0,00	
0,30			4,30	0,72	2,14	0,00	8,30	1,40	4,14	0,00	
0,40			4,40	0,74	2,30	0,00	8,40	1,41	4,19	0,00	
0,50	0,50	0,67	0,70	4,50	0,76	2,34	0,00	8,50	1,43	4,23	0,00
0,60	0,50	0,50	0,70	4,60	0,77	2,39	0,00	8,60	1,45	4,29	0,00
0,70	0,50	0,50	0,70	4,70	0,78	2,44	0,00	8,70	1,46	4,33	0,00
0,80	0,50	0,50	0,70	4,80	0,81	2,49	0,00	8,80	1,48	4,38	0,00
0,90	0,50	0,50	0,70	4,90	0,82	2,54	0,00	8,90	1,50	4,44	0,00
1,00	0,50	0,53	0,70	5,00	0,83	2,50	0,00	9,00	1,52	4,48	0,00
1,10	0,50	0,65	0,70	5,10	0,86	2,54	0,00	9,10	1,53	4,53	0,00
1,20	0,50	0,68	0,70	5,20	0,87	2,59	0,00	9,20	1,55	4,59	0,00
1,30	0,50	0,69	0,70	5,30	0,89	2,64	0,00	9,30	1,57	4,65	0,00
1,40	0,50	0,69	0,70	5,40	0,91	2,69	0,00	9,40	1,58	4,68	0,00
1,50	0,50	0,69	0,70	5,50	0,92	2,74	0,00	9,50	1,60	4,74	0,00
1,60	0,50	1,00	0,70	5,60	0,95	2,79	0,00	9,60	1,62	4,78	0,00
1,70	0,50	1,06	0,70	5,70	0,96	2,84	0,00	9,70	1,63	4,83	0,00
1,80	0,50	1,12	0,70	5,80	1,00	2,89	0,00	9,80	1,65	4,89	0,00
1,90	0,50	1,15	0,70	5,90	1,01	2,94	0,00	9,90	1,66	4,94	0,00
2,00	0,50	1,15	0,70	6,00	1,01	2,99	0,00	10,00	1,68	4,98	0,00
2,10	0,50	1,19	0,70	6,10	1,02	3,03	0,00	10,10	1,70	5,04	0,00
2,20	0,50	1,23	0,70	6,20	1,05	3,09	0,00	10,20	1,72	5,08	0,00
2,30	0,50	1,26	0,70	6,30	1,06	3,14	0,00	10,30	1,73	5,13	0,00
2,40	0,50	1,29	0,70	6,40	1,07	3,19	0,00	10,40	1,75	5,19	0,00
2,50	0,50	1,32	0,70	6,50	1,10	3,24	0,00	1,50	1,77	5,23	0,00
2,60	0,50	1,36	0,70	6,60	1,11	3,29	0,00	10,60	1,78	5,28	0,00
2,70	0,50	1,39	0,70	6,70	1,13	3,33	0,00	10,70	1,81	5,33	0,00
2,80	0,50	1,42	0,70	6,80	1,15	3,39	0,00	10,80	1,82	5,38	0,00
2,90	0,50	1,46	0,70	6,90	1,16	3,44	0,00	10,90	1,83	5,43	0,00
3,00	0,50	1,49	0,70	7,00	1,17	3,48	0,00	11,00	1,84	5,48	0,00
3,10	0,52	1,54	0,70	7,10	1,20	3,54	0,00	11,10	1,87	5,53	0,00
3,20	0,54	1,60	0,70	7,20	1,21	3,59	0,00	11,20	1,88	5,58	0,00
3,30	0,56	1,66	0,70	7,30	1,23	3,63	0,00	11,30	1,91	5,63	0,00
3,40	0,57	1,69	0,70	7,40	1,25	3,69	0,00	11,40	1,92	5,68	0,00
3,50	0,59	1,75	0,70	7,50	1,26	3,74	0,00	11,50	1,93	5,73	0,00
3,60	0,61	1,81	0,70	7,60	1,28	3,80	0,00	11,60	1,95	5,79	0,00
3,70	0,62	1,84	0,70	7,70	1,30	3,84	0,00	11,70	1,97	5,83	0,00
3,80	0,63	1,89	0,70	7,80	1,31	3,89	0,00	11,80	1,98	5,88	0,00
3,90	0,64	1,94	0,70	7,90	1,33	3,95	0,00	11,90	2,01	5,93	0,00



AJUNTAMENT D'ANDRATX
UNIDAD DE MEDIO AMBIENTE

PROYECTO DE RESTAURACIÓN Y CONSERVACIÓN DEL CONJUNTO ETNOLÓGICO
DE SA PLANETA DE ANDRATX

DETALLE CONSTRUCTIVO

ESCALA 1/2000

Técnicos Municipales

MAYO 2017

NUM. 3