




POZO DE REGISTRO CIRCULAR (TIPO " A ")

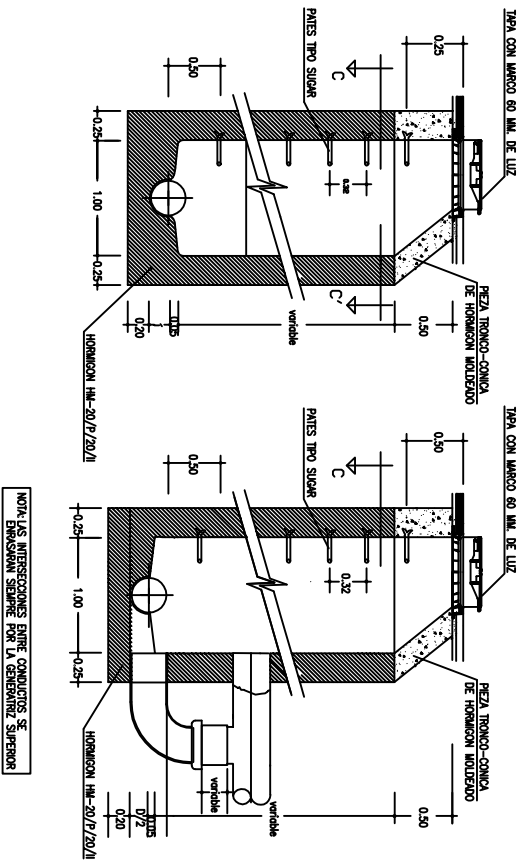


POZO DE BLOQUEO

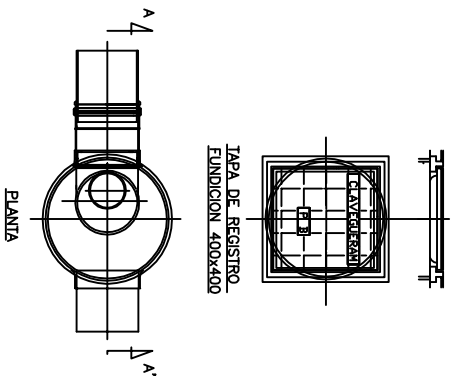






TAPA Y MARCO DE FUNDICION

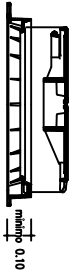

ZANJA TIPO

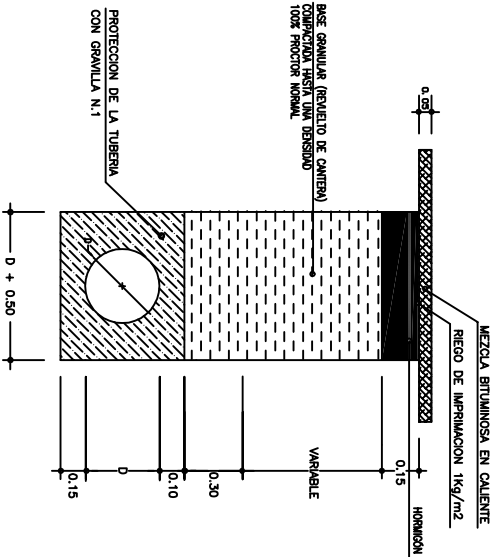

SECCIONES C - C

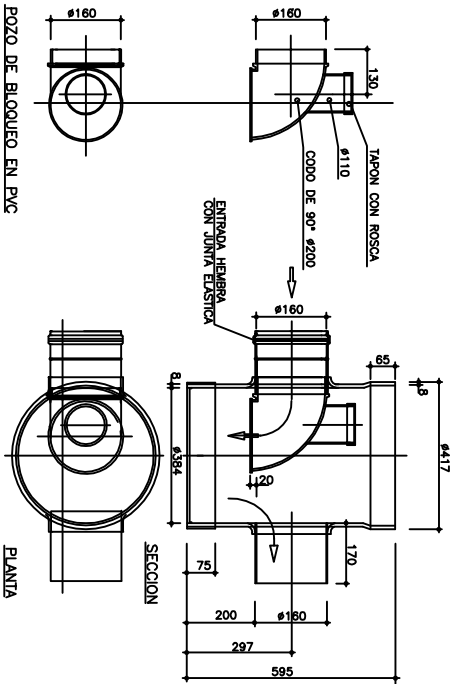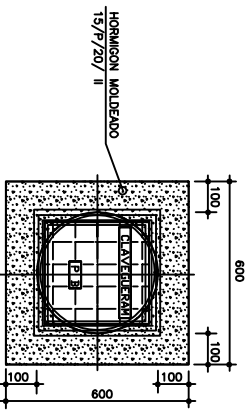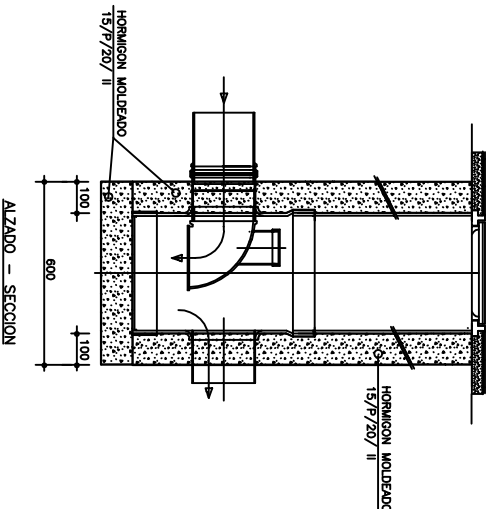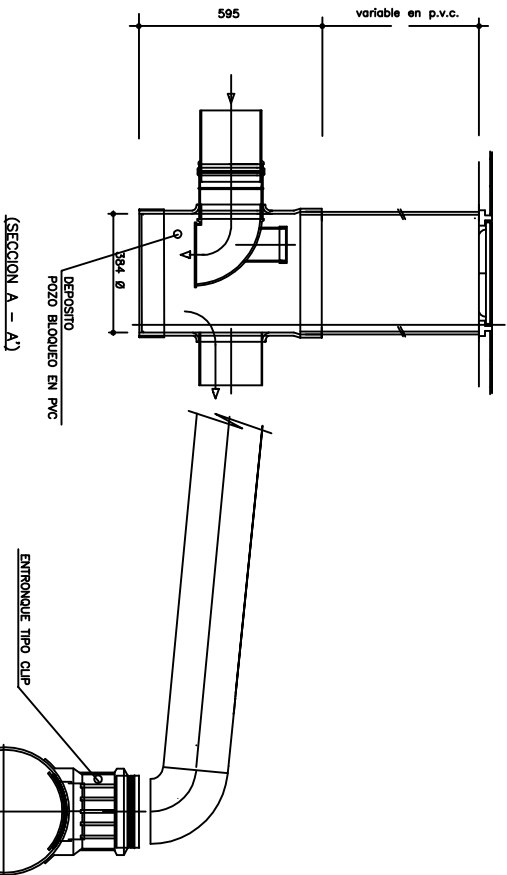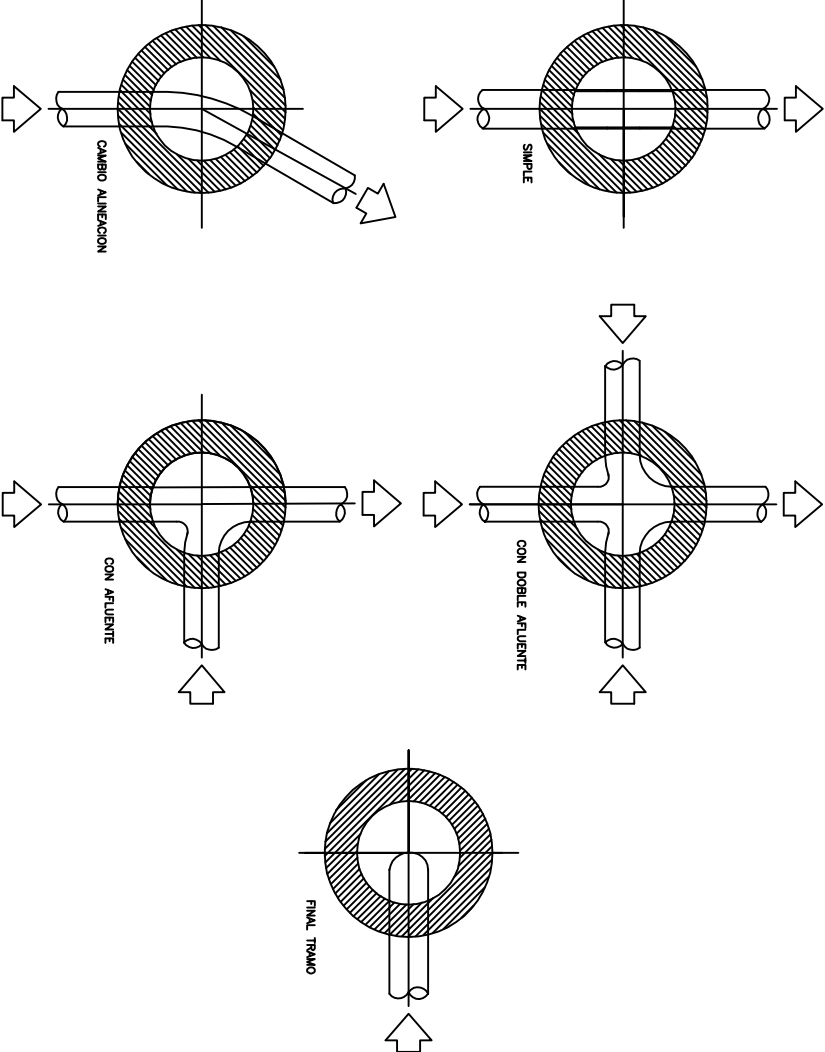

		2018	UNIDAD DE MEDIO AMBIENT	
PROYECTO DE REPOSICION DE LA CANALIZACI3N DE SANEAMIENTO EN CALLE METLER3 5				
DETALLES				ESCALA 1/20
T3CNICOS MANIPULARES				