


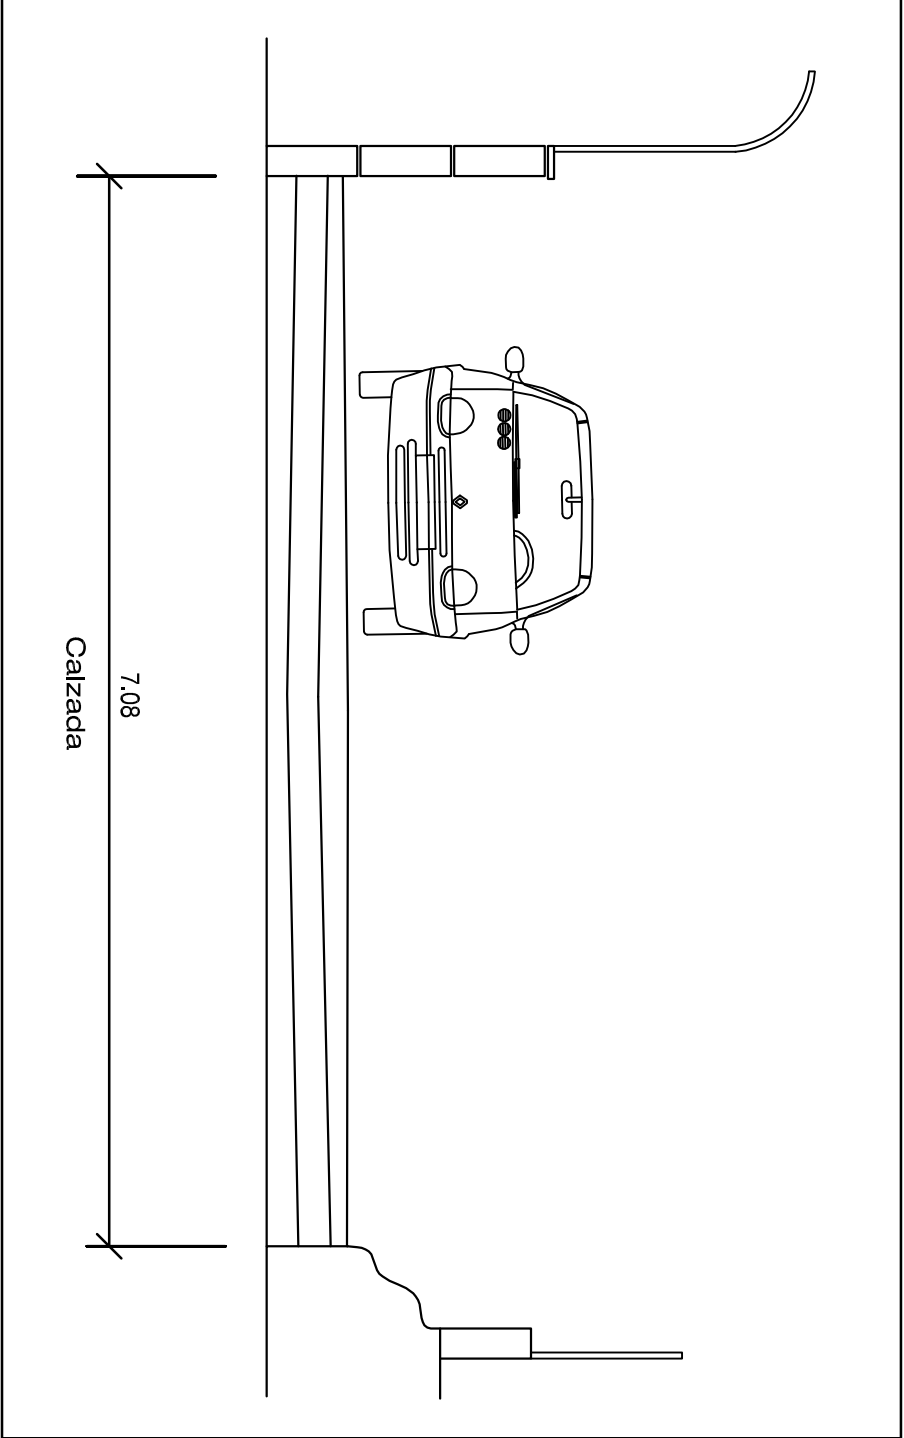

LEYENDA SANITAMIENTO	
	POZO DE REGISTRO
	POZO DE BLOQUEO
	ESTACIÓN DE BOMBEO
	CÁMARA DE DESCARGA





	VENTOSA
	DESAGÜE
	TUBERIA DE POLIETILENO DE 90 MILIMETROS DE DIAMETRO
	BRIDA CIEGA


ZONA DE ACTUACIÓN

P2		ESTADO ACTUAL	
PROYECTO DE DOTACIÓN DE SERVICIOS DE UN TRAMO DEL CAMINO ES PLA DE SON LLARG'		ZONA DE ACTUACIÓN	
OCTUBRE 2012	UNIDAD DE URBANISMO	ESCALA 1/500	

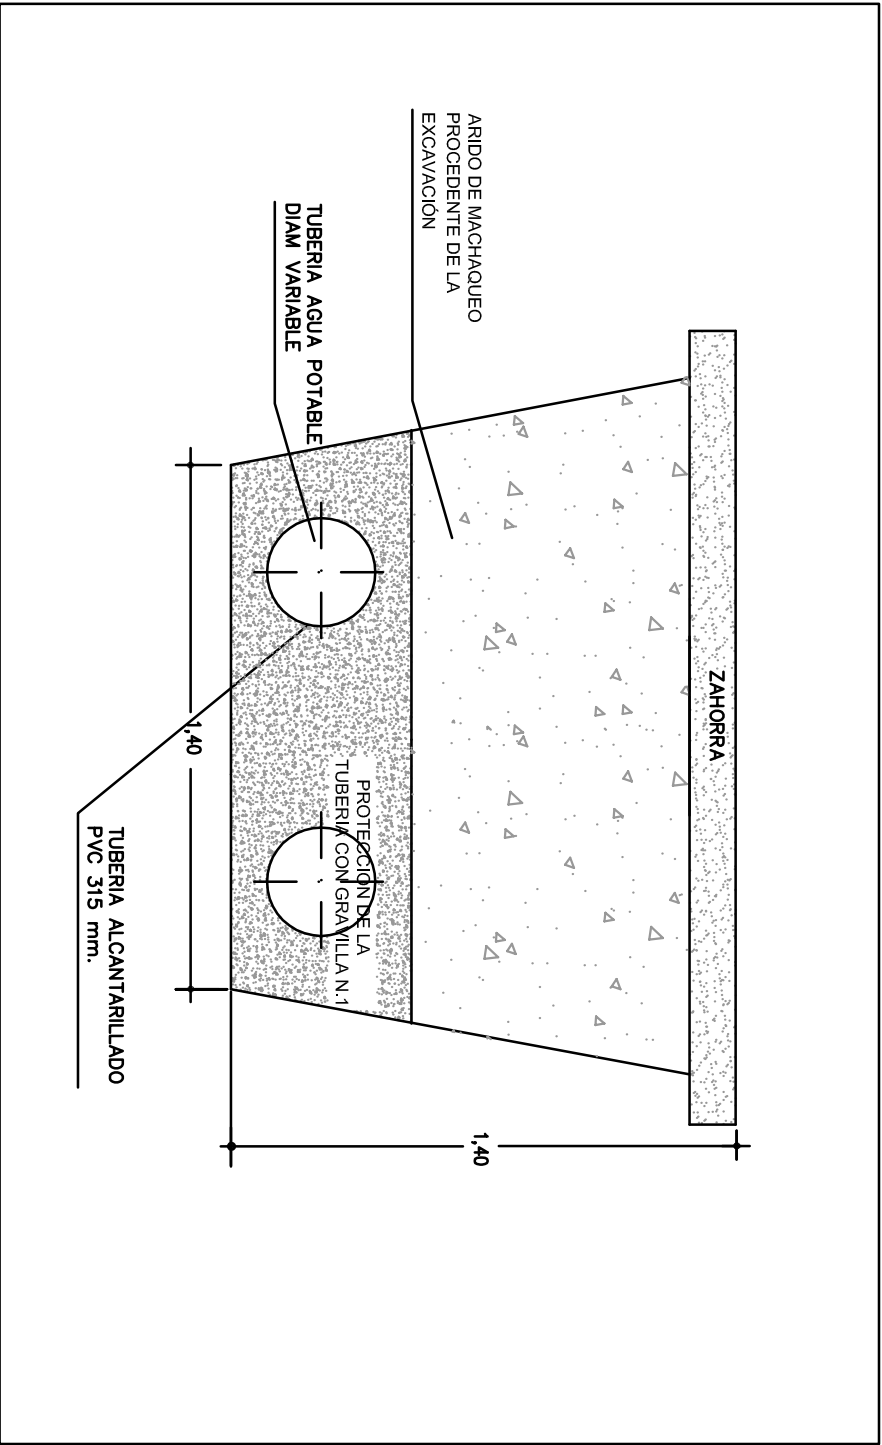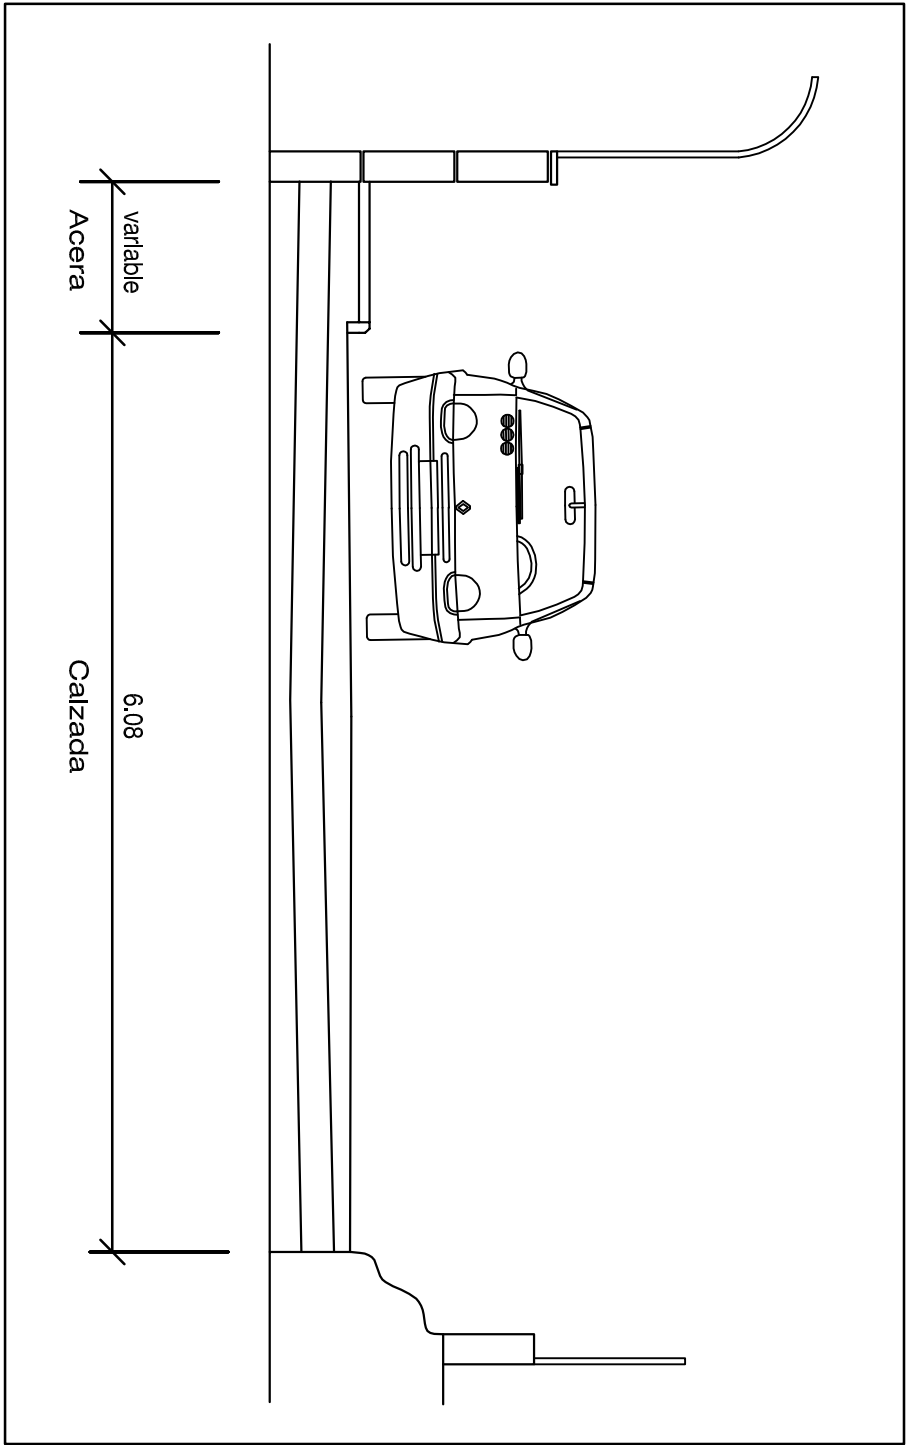


SECCION ZANUA


SECCION A-A'

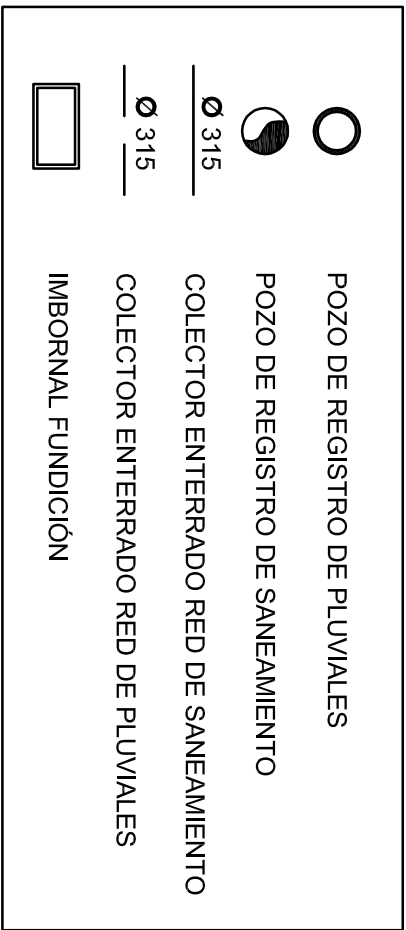


P3		OCTUBRE 2012	UNIDAD DE URBANISMO	Ayuntamiento de Andratx
PROYECTO DE DOTACION DE SERVICIOS DE UN TRAMO DEL CAMINO ES PLA DE SON LLARG'				
PUERTO DE ANDRATX				
RED SANEAMIENTO Y PLUVIALES			ESCALA 1/500	
TECNICO MUNICIPAL				

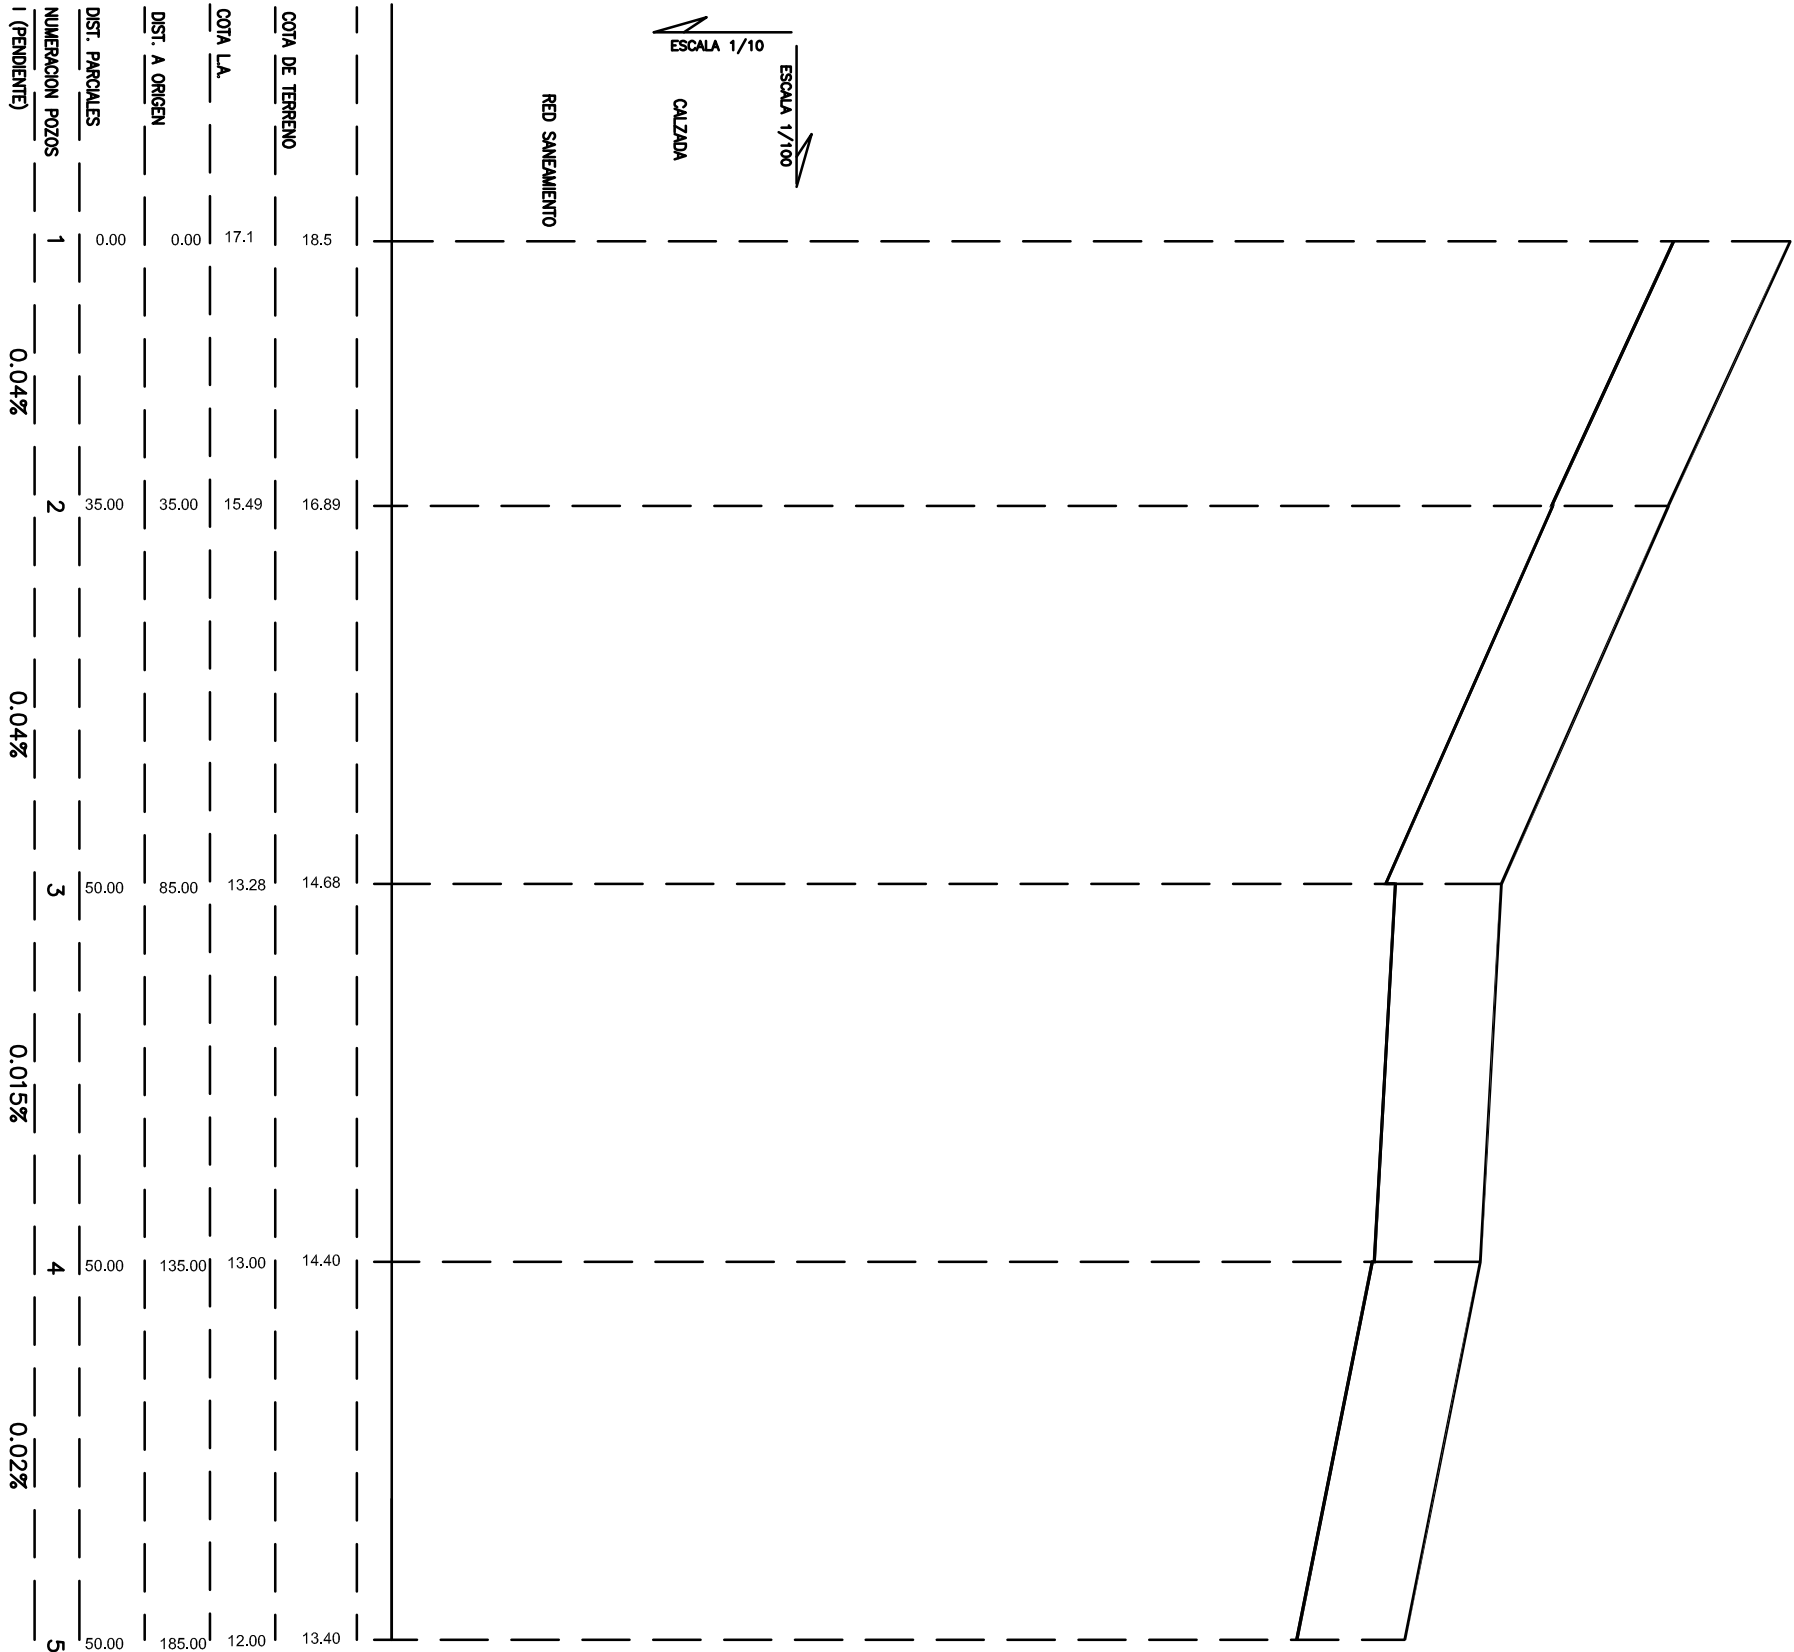


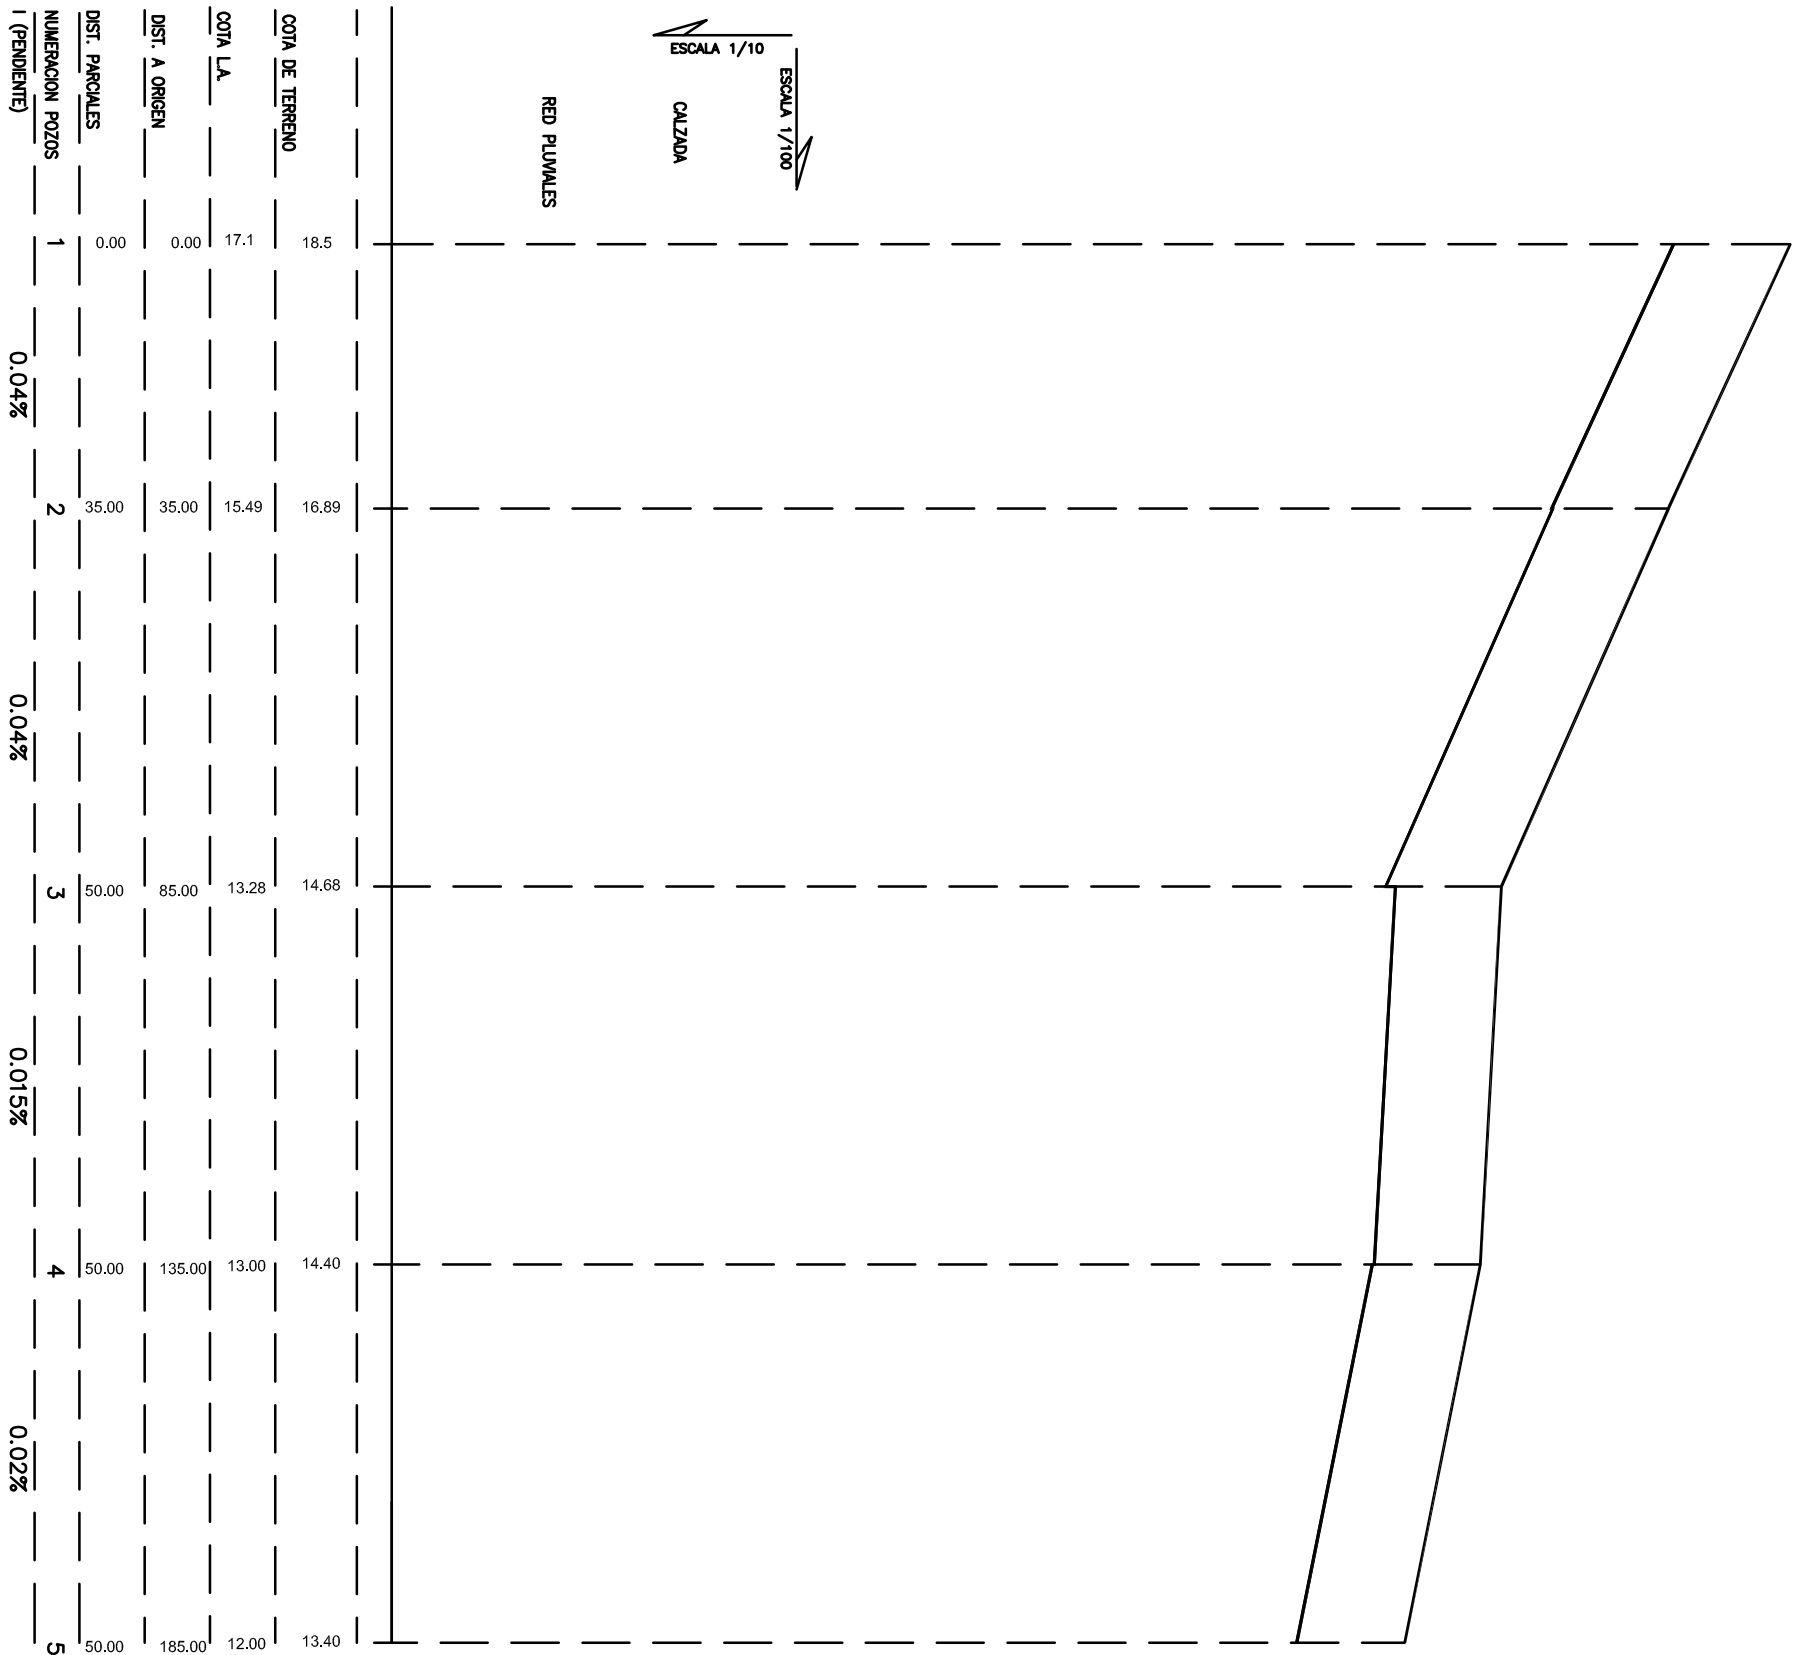


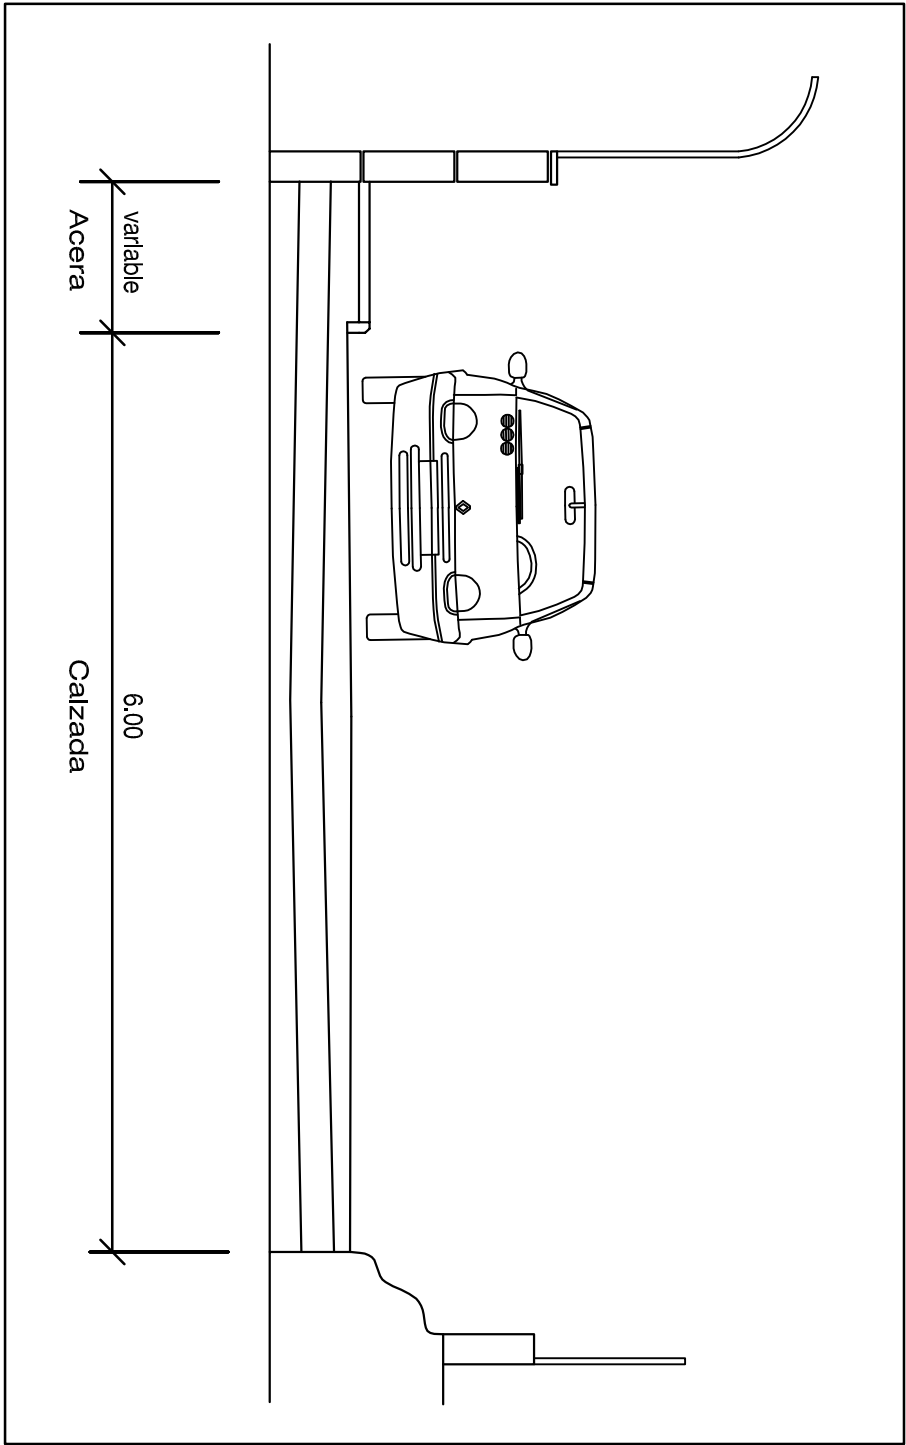

SECCIÓN A-A'