


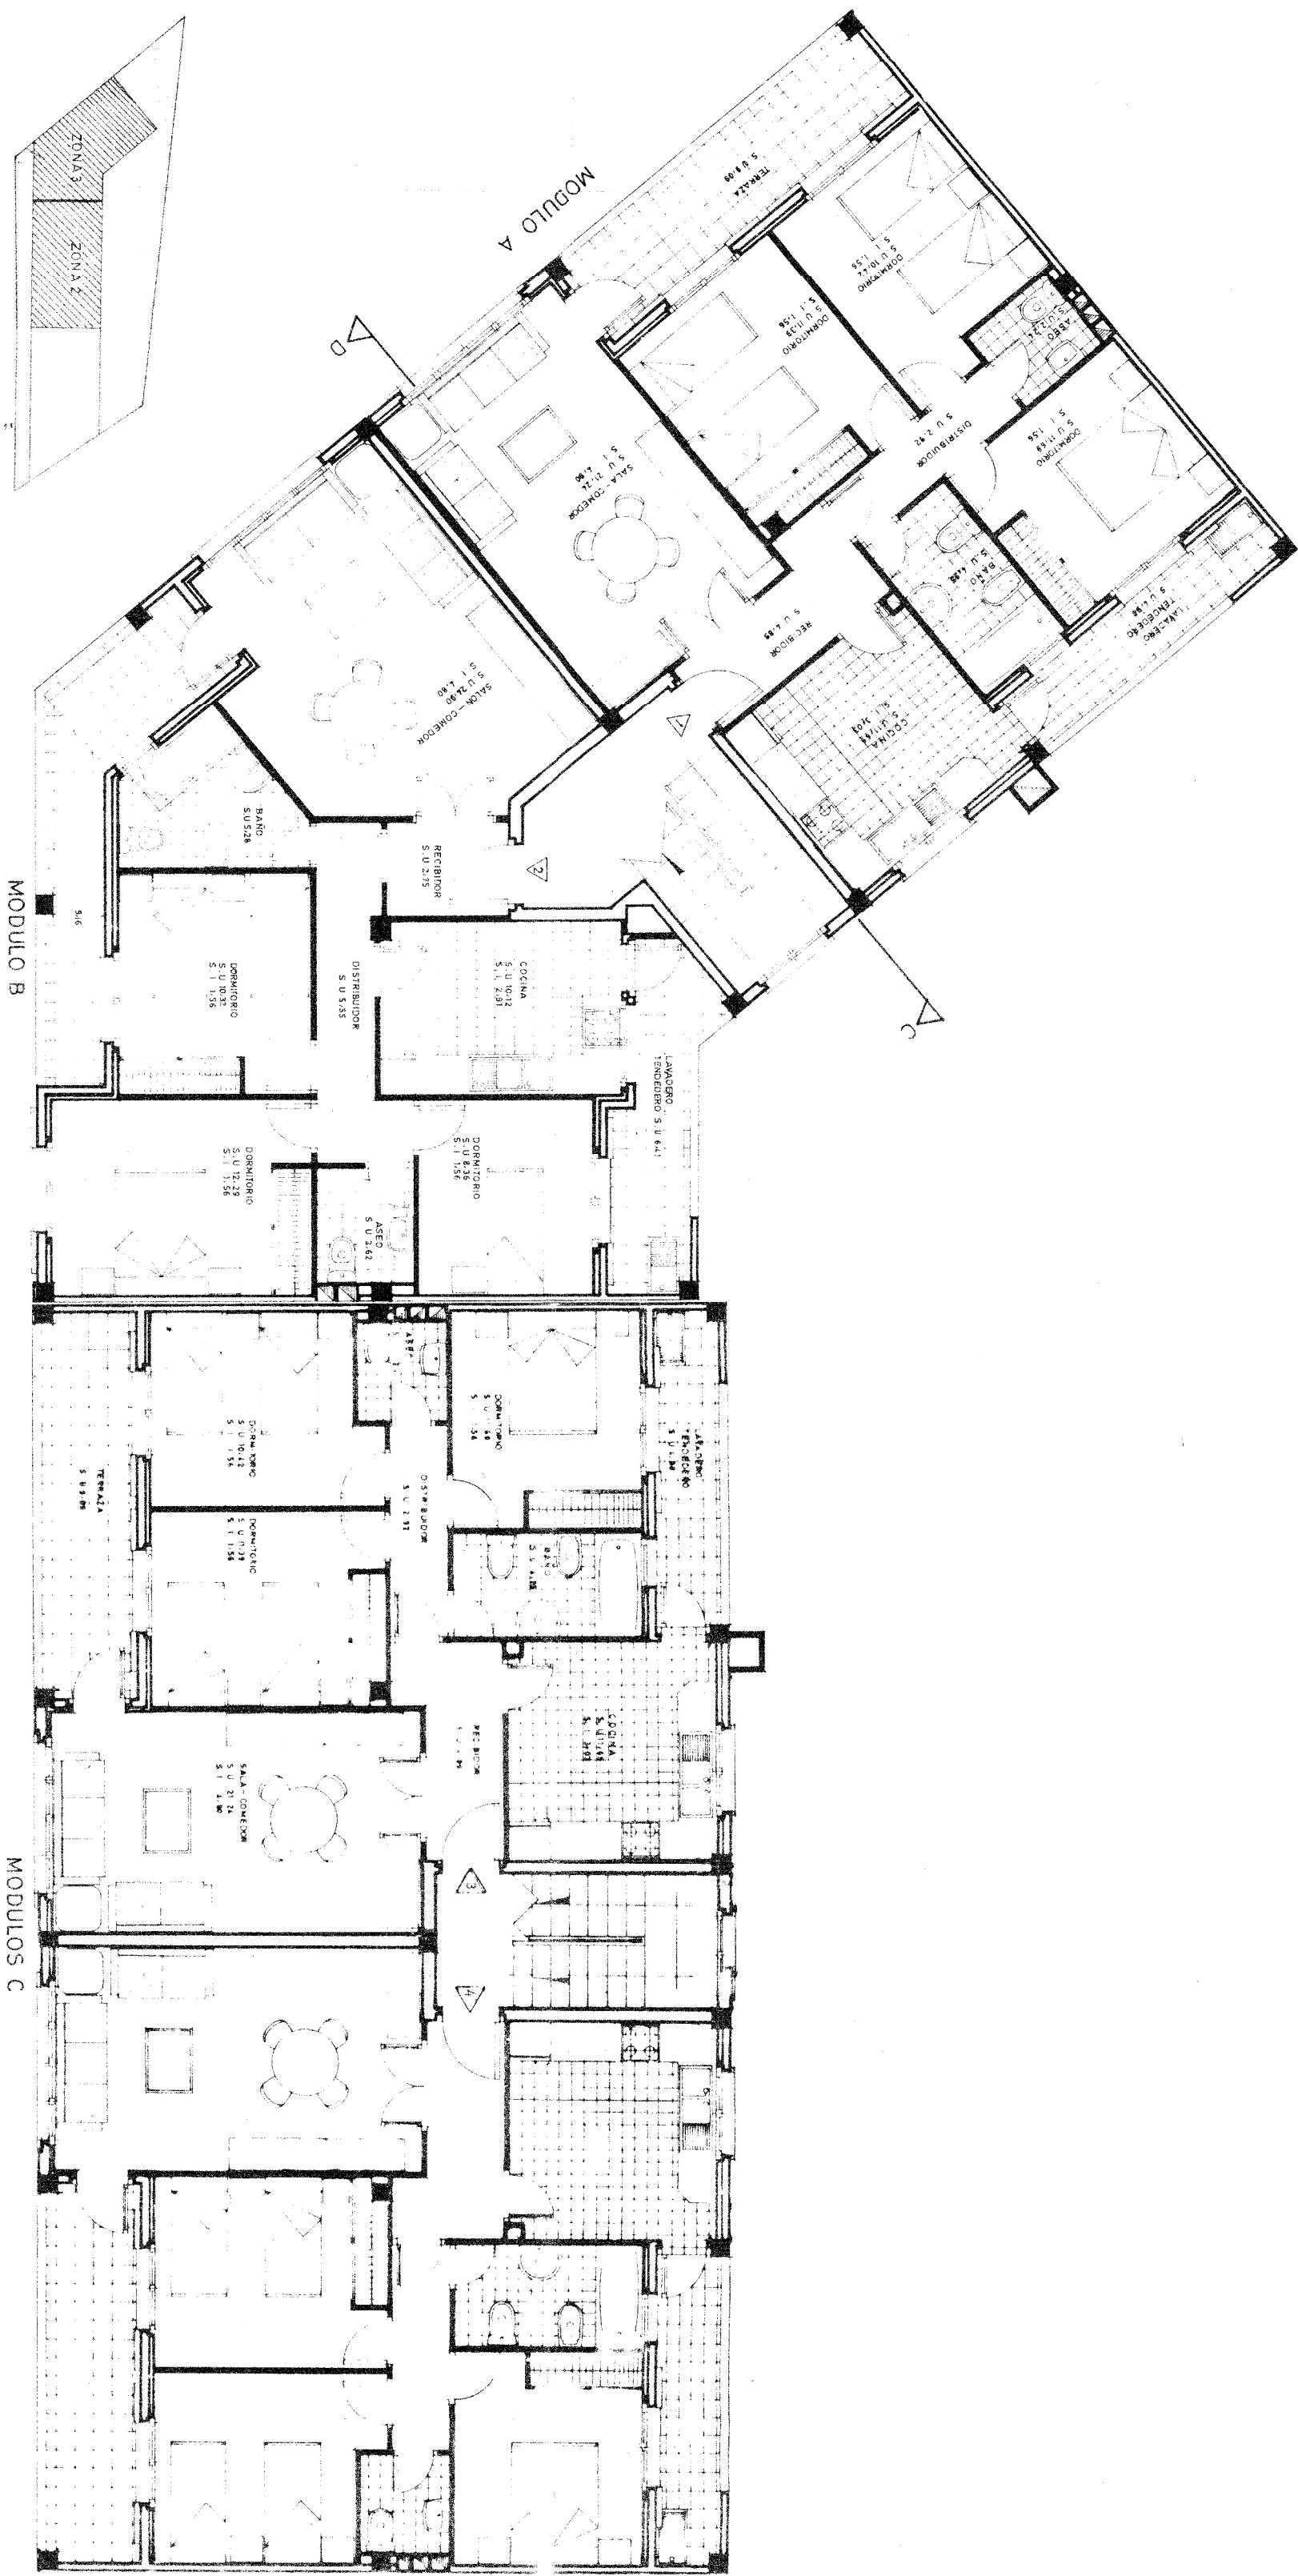

PL.MOBILIARIO MODULOS A-B-C
PL. PISOS 2º-3º

P. PISO 2º			

