



३

MARZO
2014

UNIDAD DE
VÍAS Y OBRAS




Ajuntament d'Andratx

PROYECTO DE PEATONALIZACIÓN Y MEJORA DE ACCESIBILIDAD DE LA PLAZA DE ESPAÑA DE ANDRATX

PLANO DE SITUACIÓN

TÉCNICOS MUNICIPALES


ESCALA
1/2000

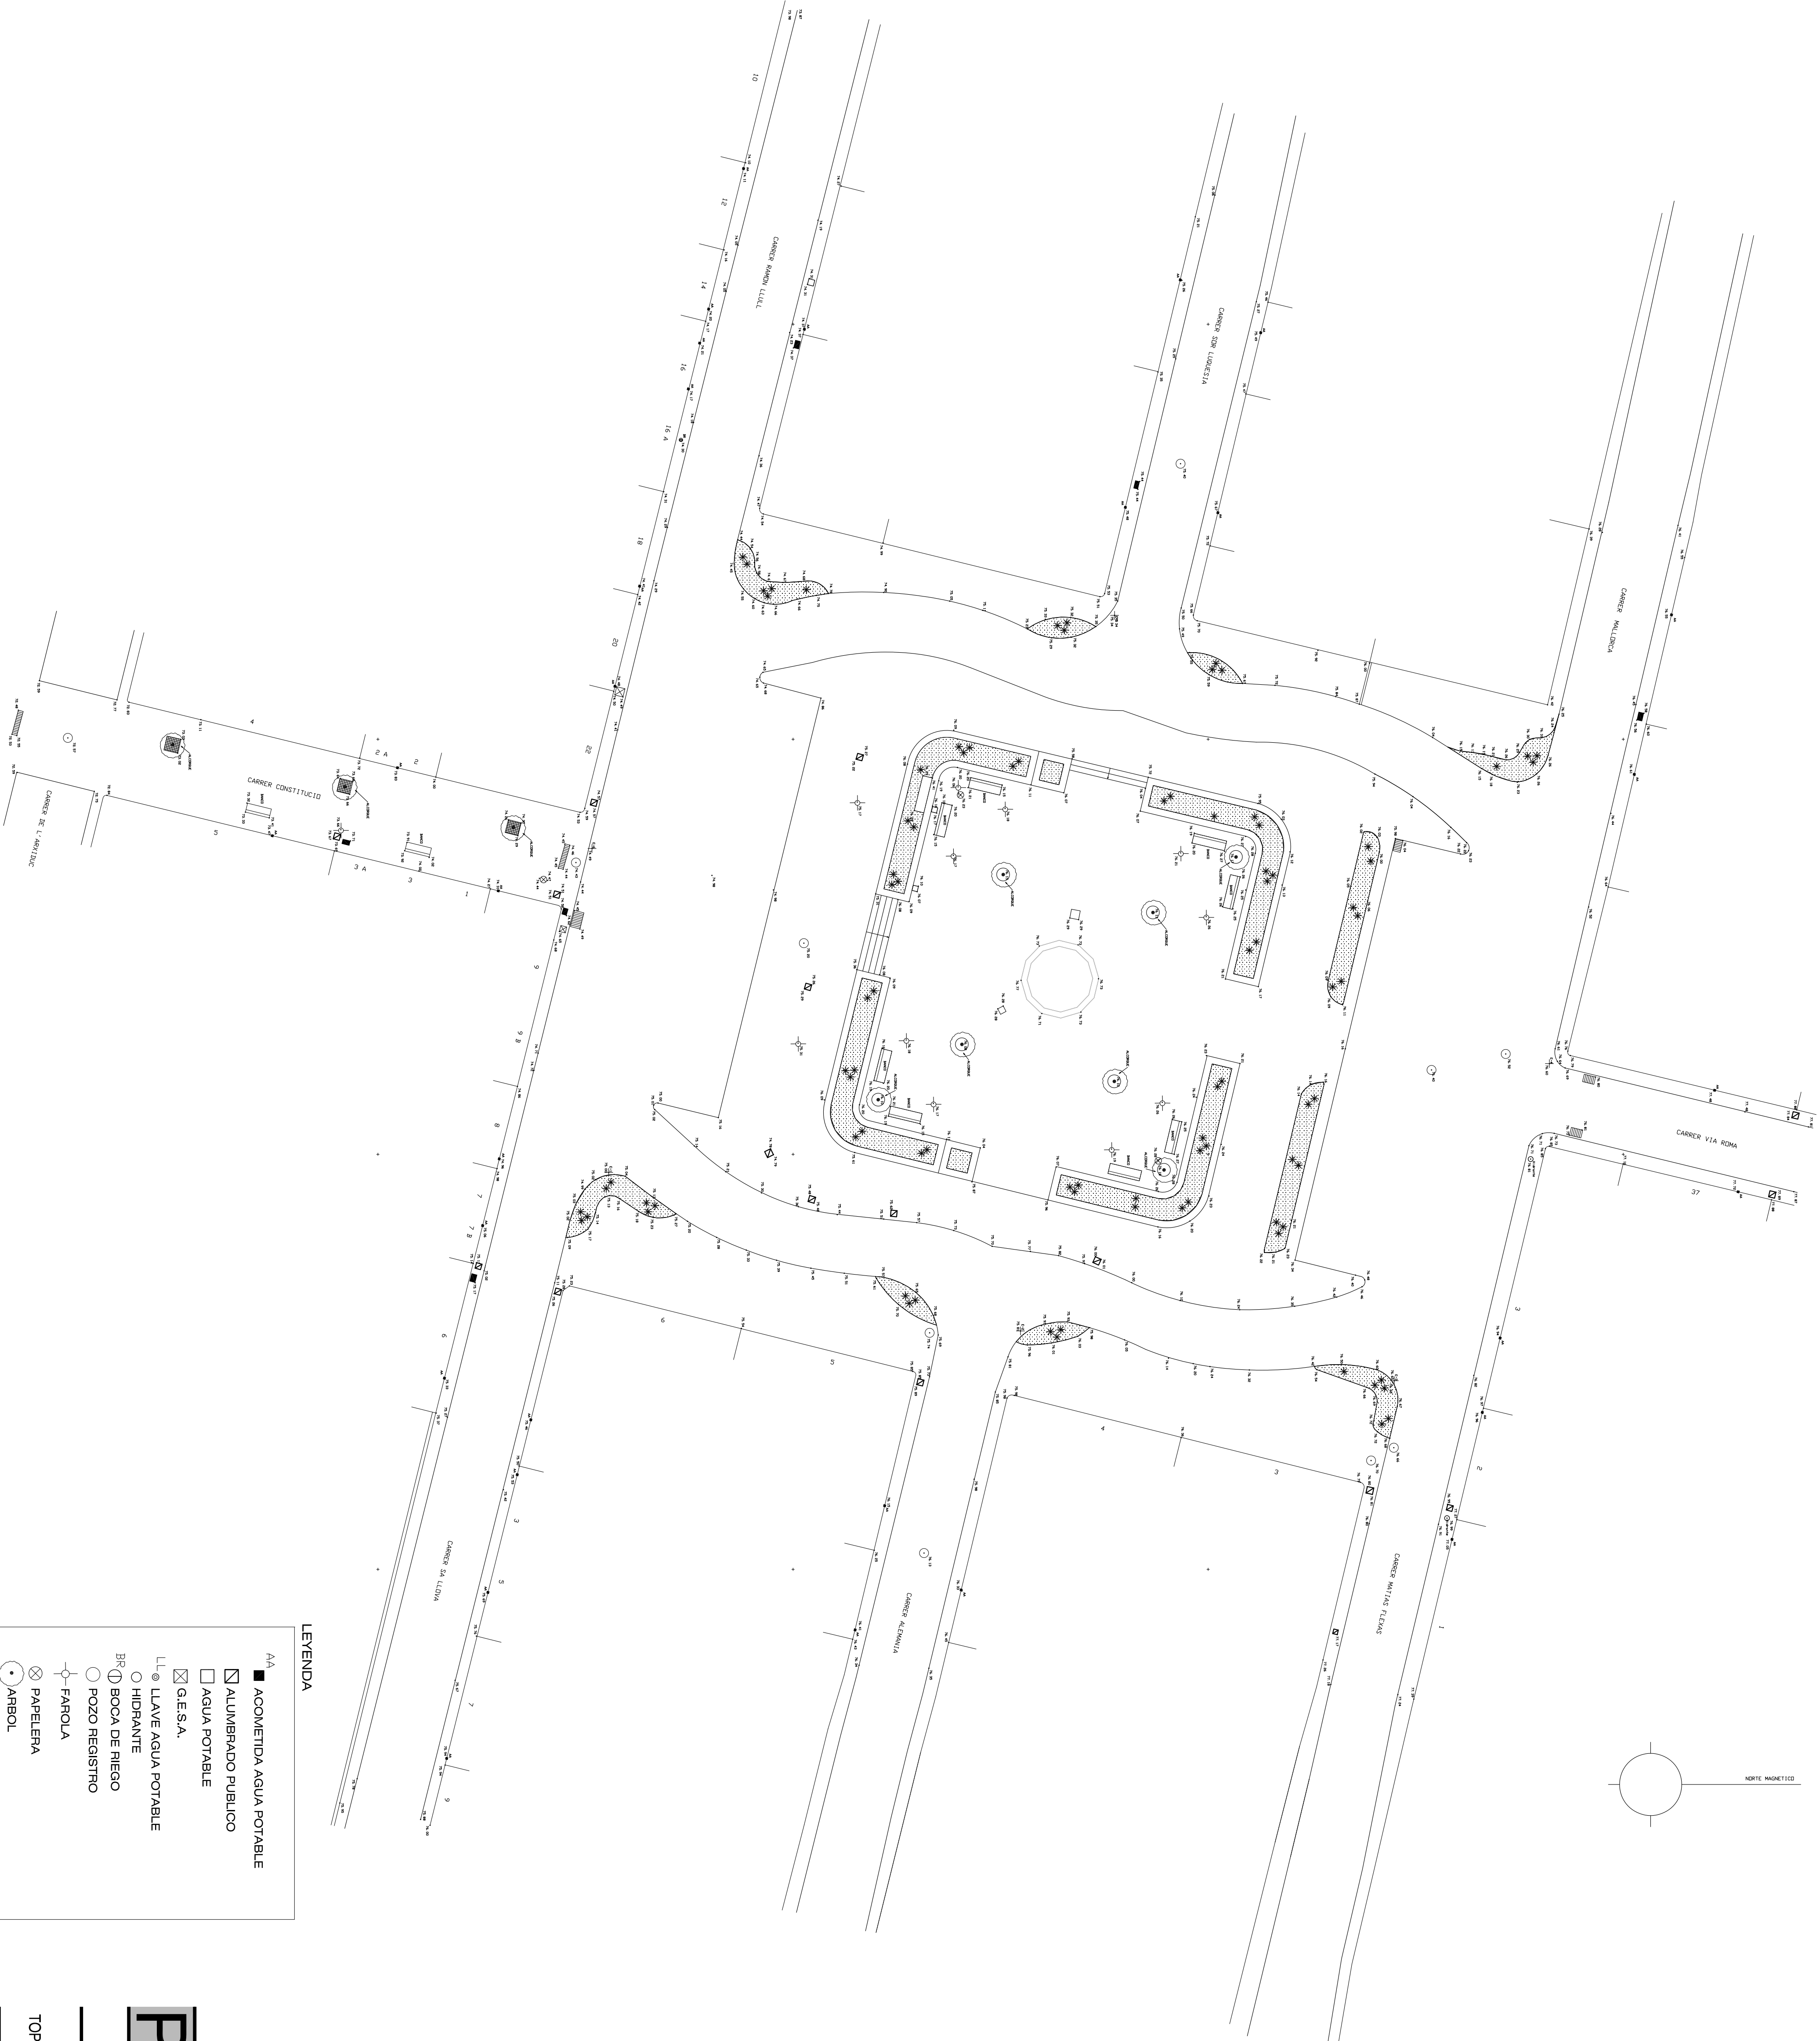

LEYENDA

- AA ■ ACOMETIDA AGUA POTABLE
- ALUMBRADO PUBLICO
- AGUA POTABLE
- G.E.S.A.
- LL ⊗ LLAVE AGUA POTABLE
- BR ⊕ BOCA DE RIEGO
- POZO REGISTRO
- ⊕ FAROLA
- ⊗ PAPELERA
- ⊙ ARBOL

P2		MARZO 2014		UNIDAD DE VIAS Y OBRAS		Ajuntament d'Andorra	
TOPOGRÀFICO		PROYECTO DE REATONALIZACIÓN Y MEJORA DE ACCESIBILIDAD DE LA PLAZA DE ESPAÑA DE ANDRATX		TÉCNICOS MANOZGALES		ESCALA 1/200	

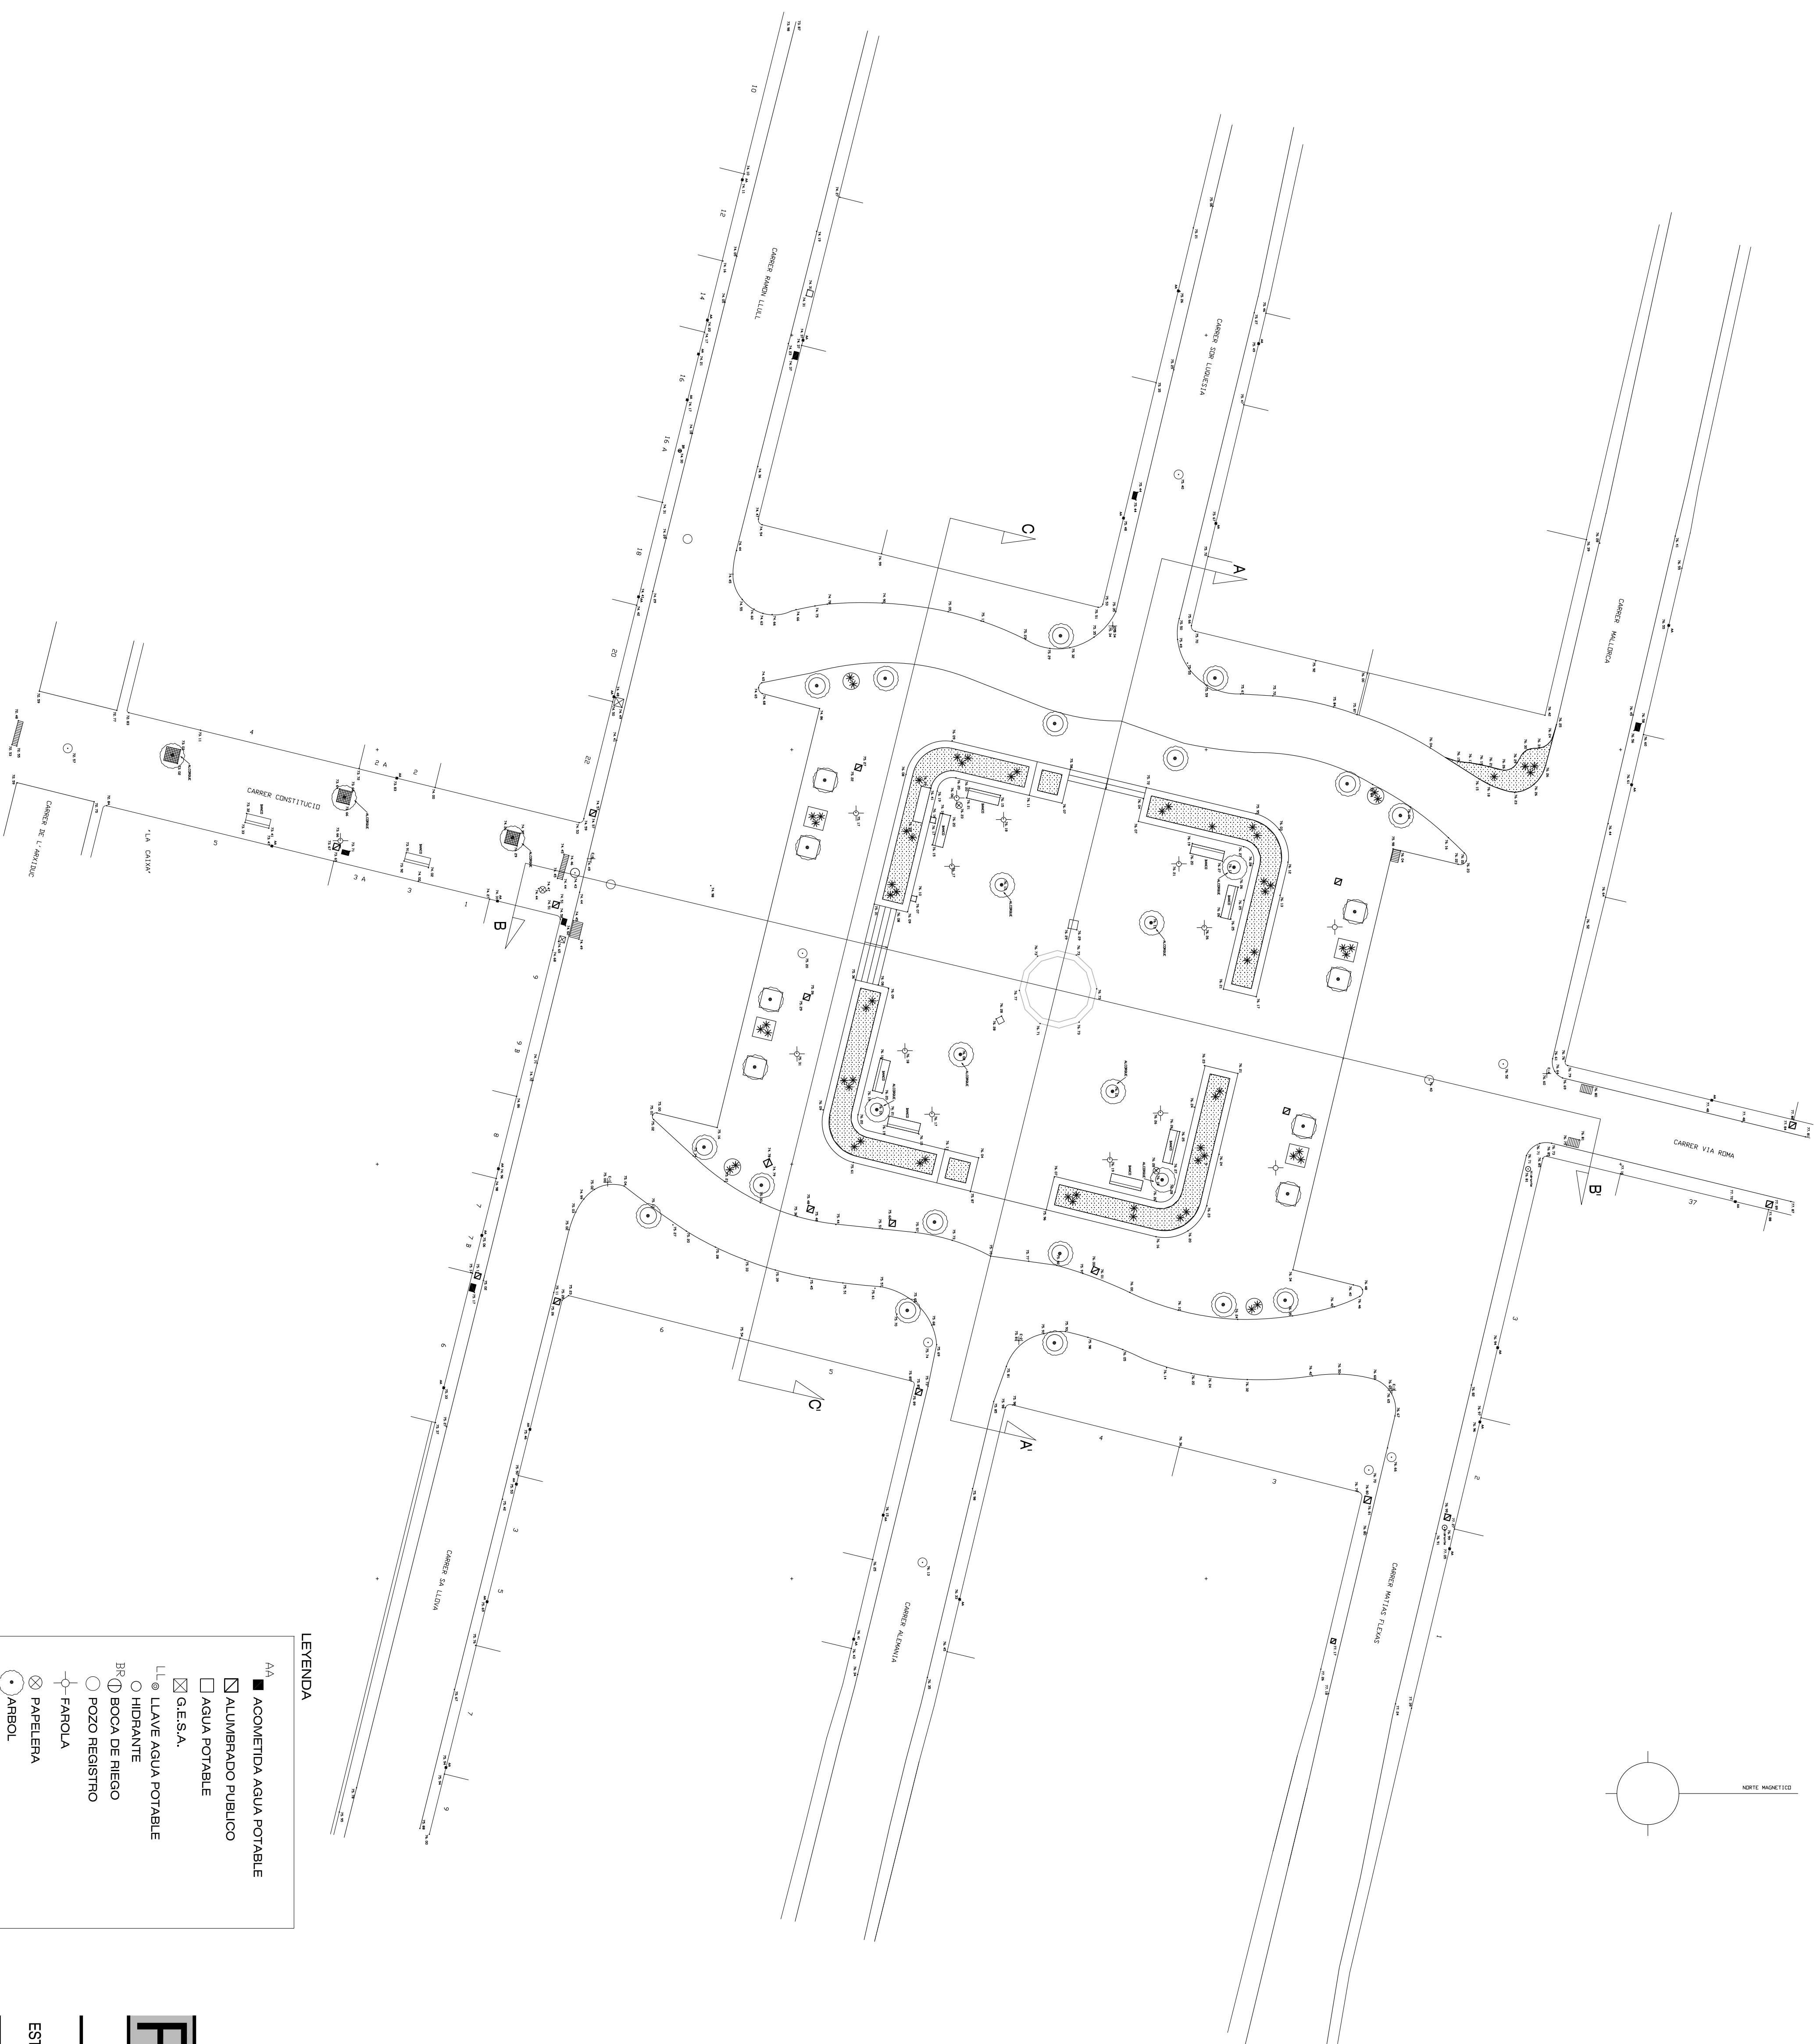

LEYENDA

- AA
- ACOMETIDA AGUA POTABLE
 - ☐ ALUMBRADO PUBLICO
 - ☐ AGUA POTABLE
 - ☒ G.E.S.A.
 - LL
 - ⊗ LLAVE AGUA POTABLE
 - HIDRANTE
 - BR
 - ① BOCA DE RIEGO
 - POZO REGISTRO
 - ⊕ FAROLA
 - ⊗ PAPELERIA
 - ARBOL

32


MARZC
2014UNIDAD DE
VÍAS Y OBRAS

Ajuntament d'Andratx

PROYECTO DE PEATONALIZACIÓN Y MEJORA DE ACCESIBILIDAD DE LA PLAZA DE ESPAÑA DE ANDRATX


ESTADO ACTUAL

ESCALA
1/200

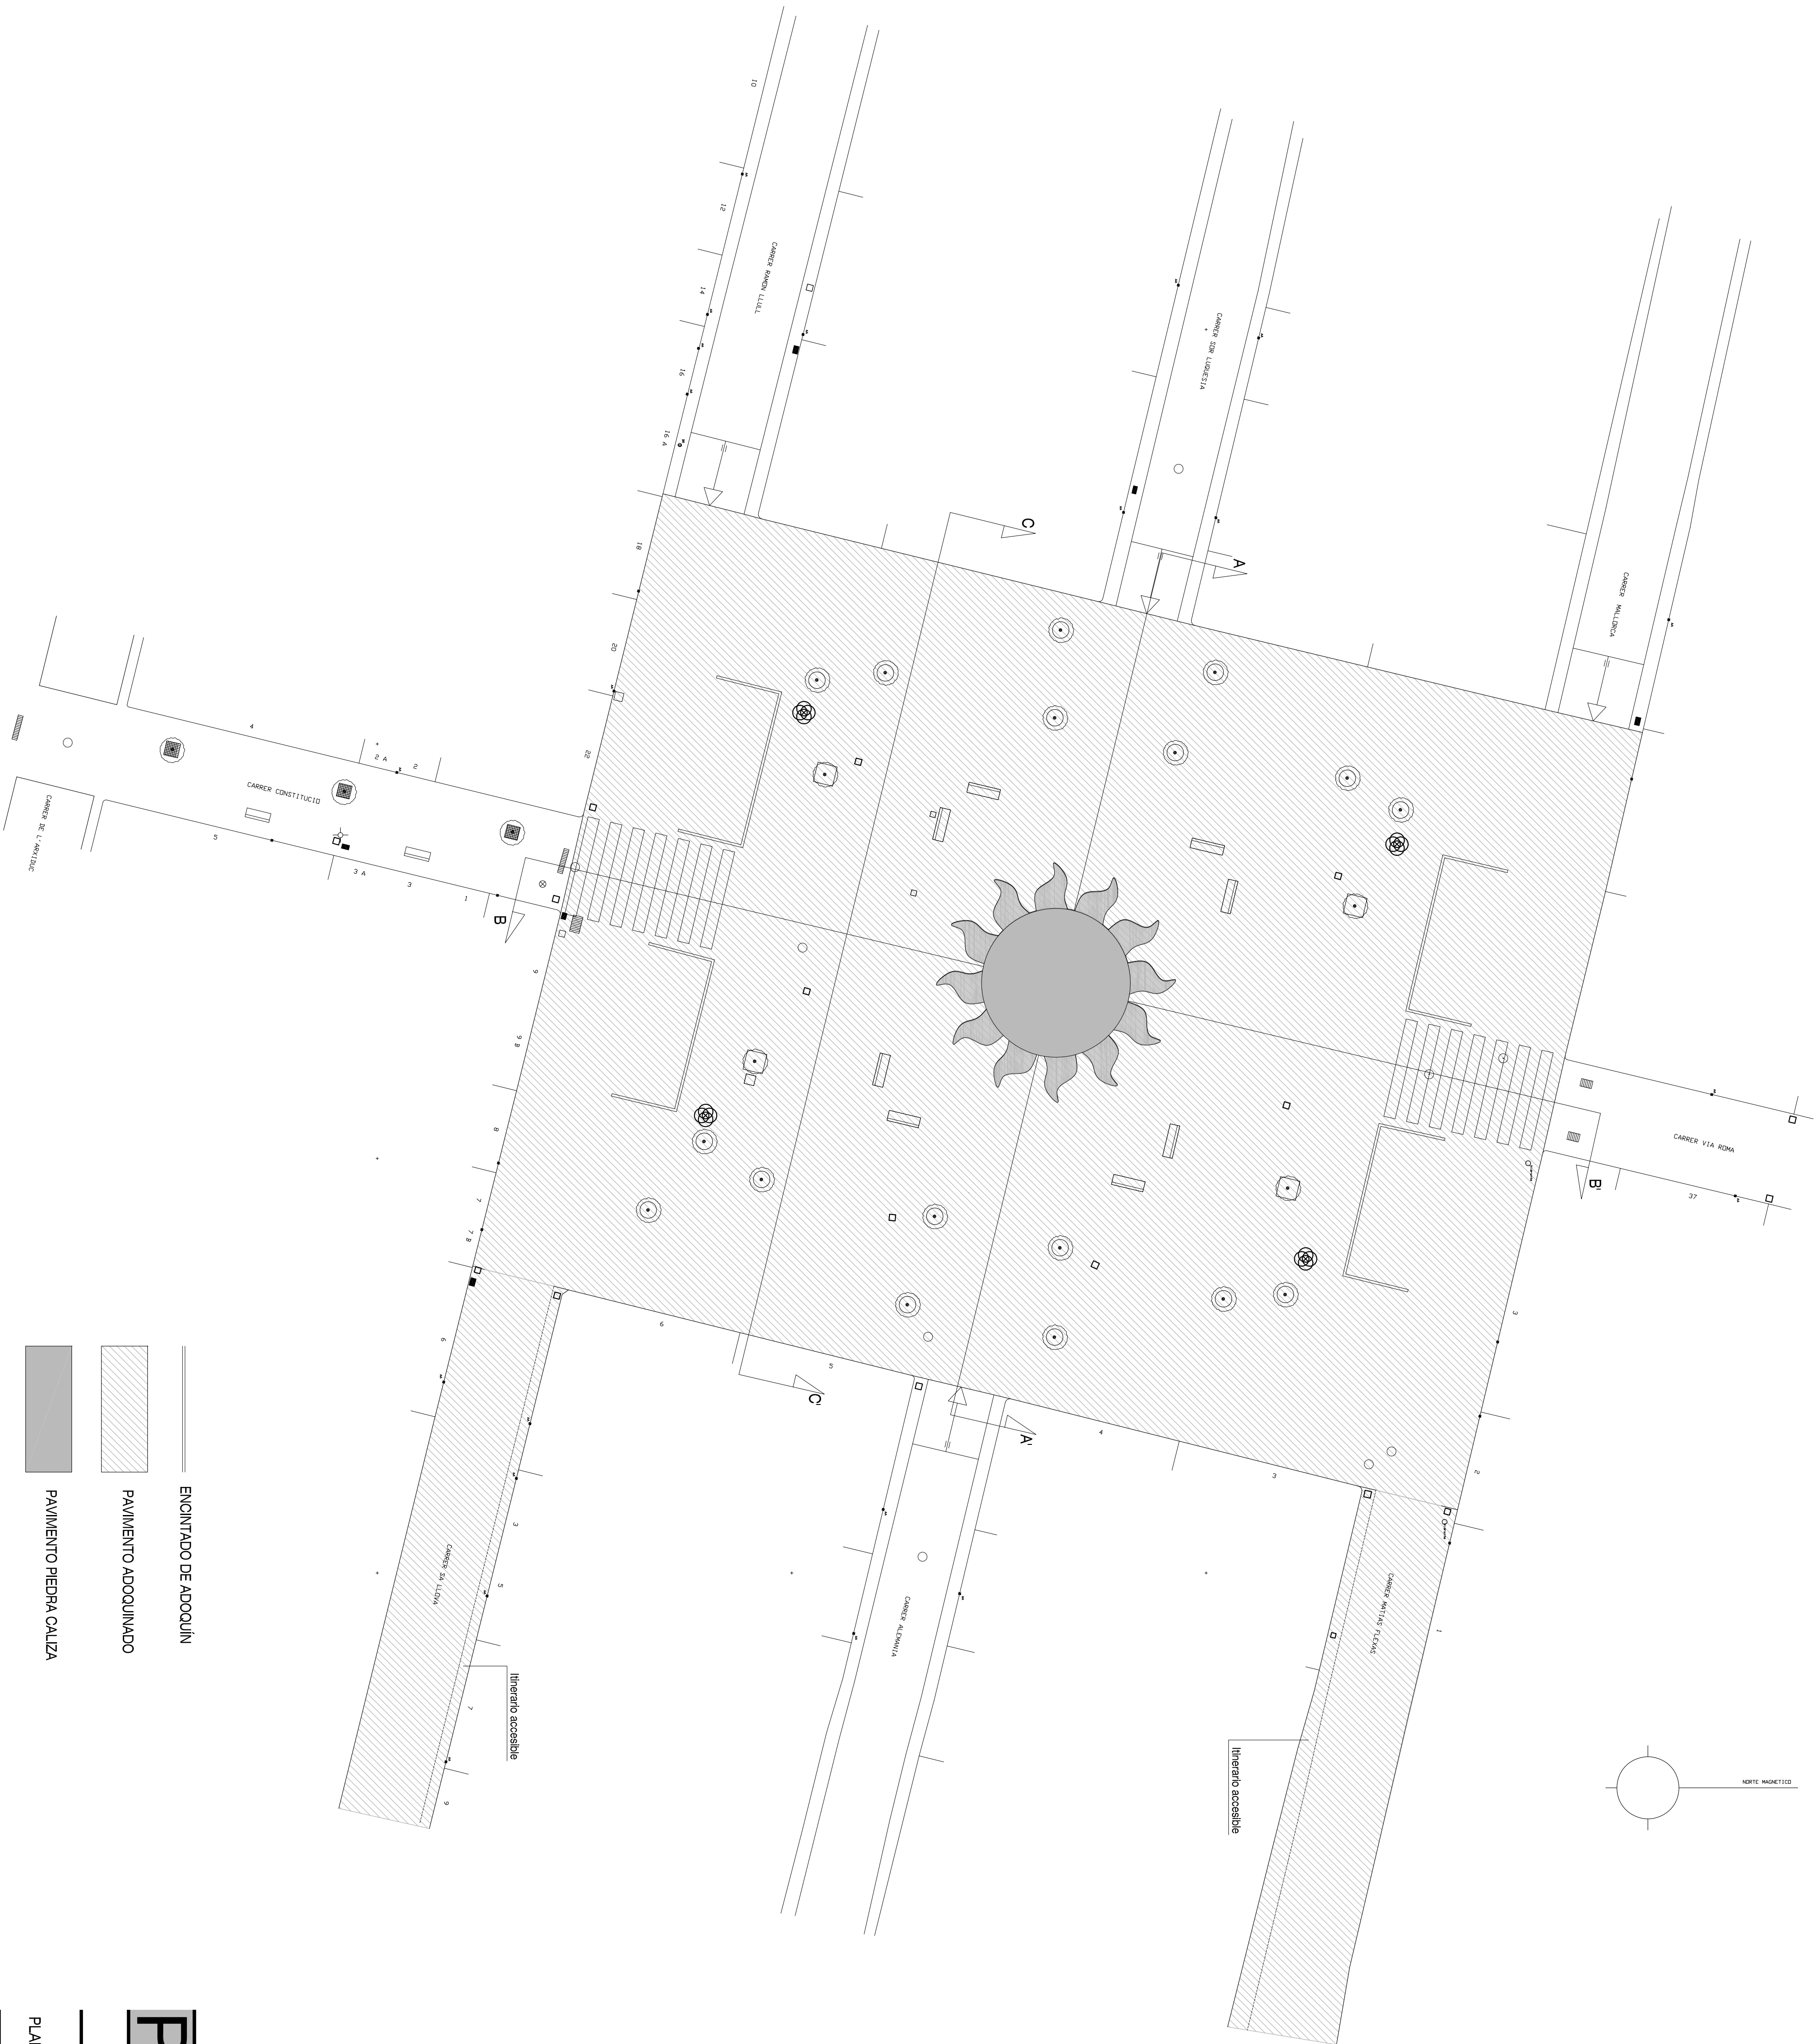


- ENCINTADO DE ADOQUIN
- PAVIMENTO ADOQUINADO
- PAVIMENTO PIEDRA CALIZA

SECCION A-A'
Estado actual

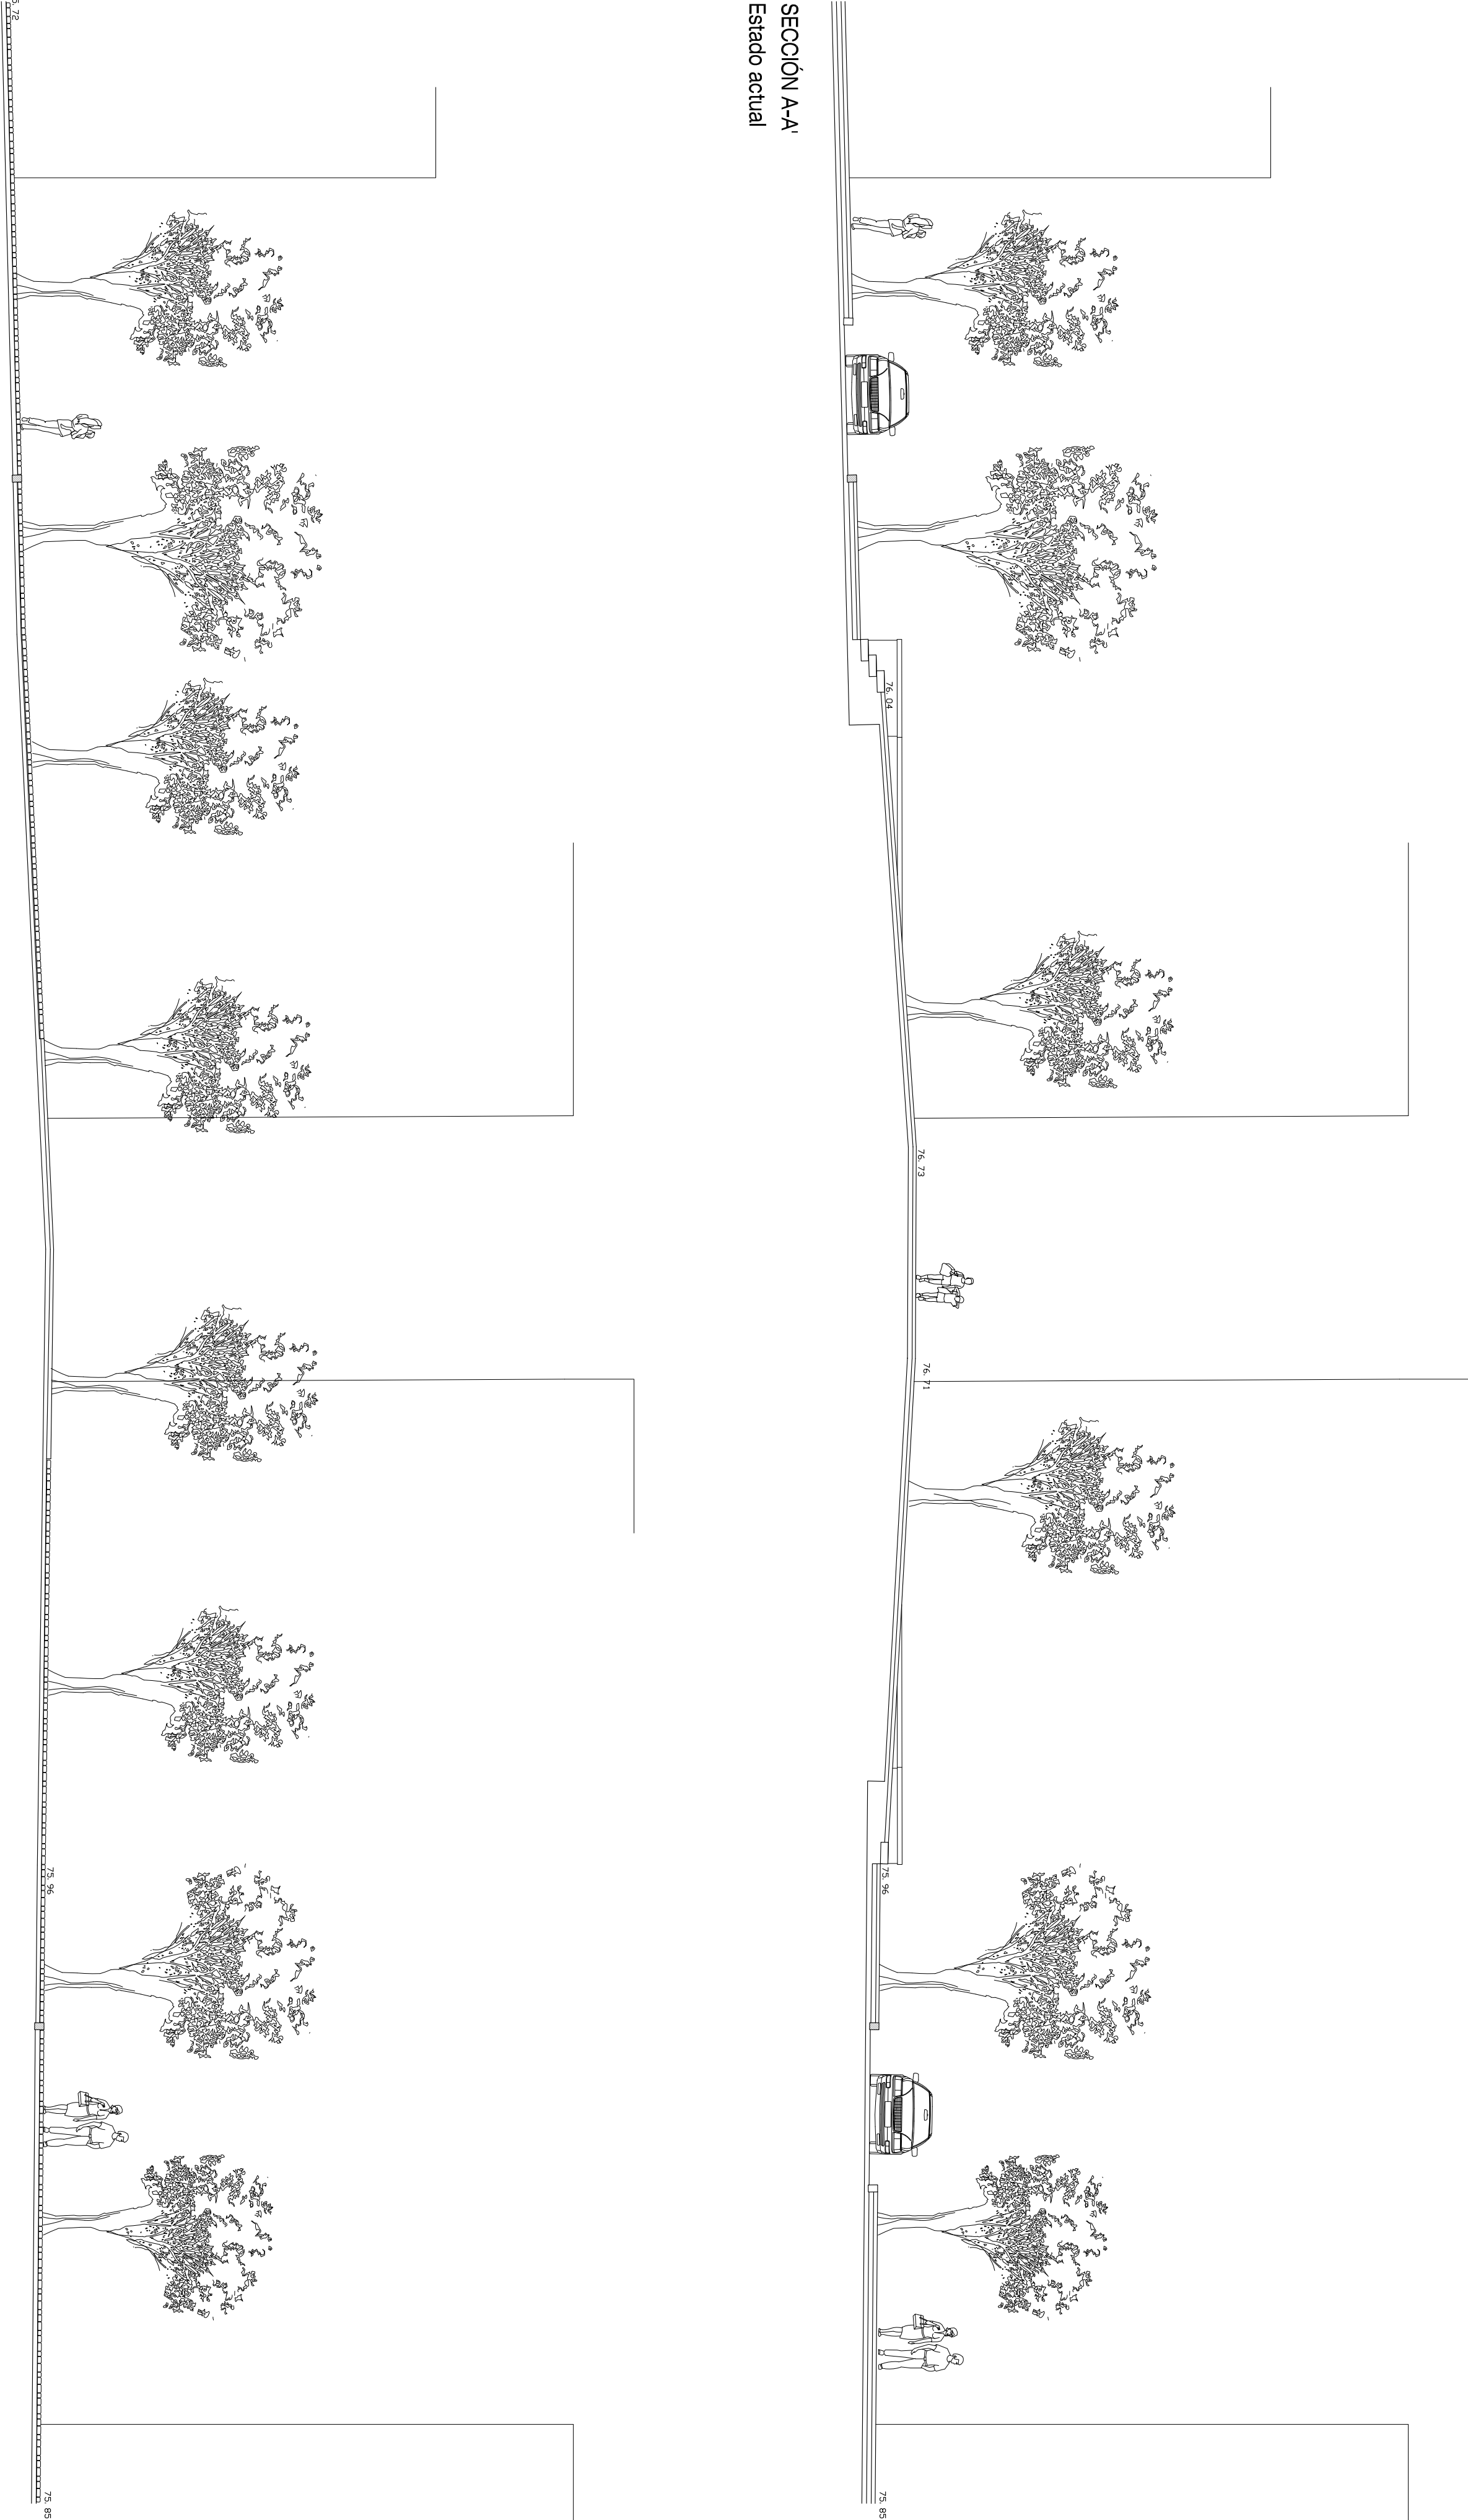

SECCION A-A'
Estado reformado

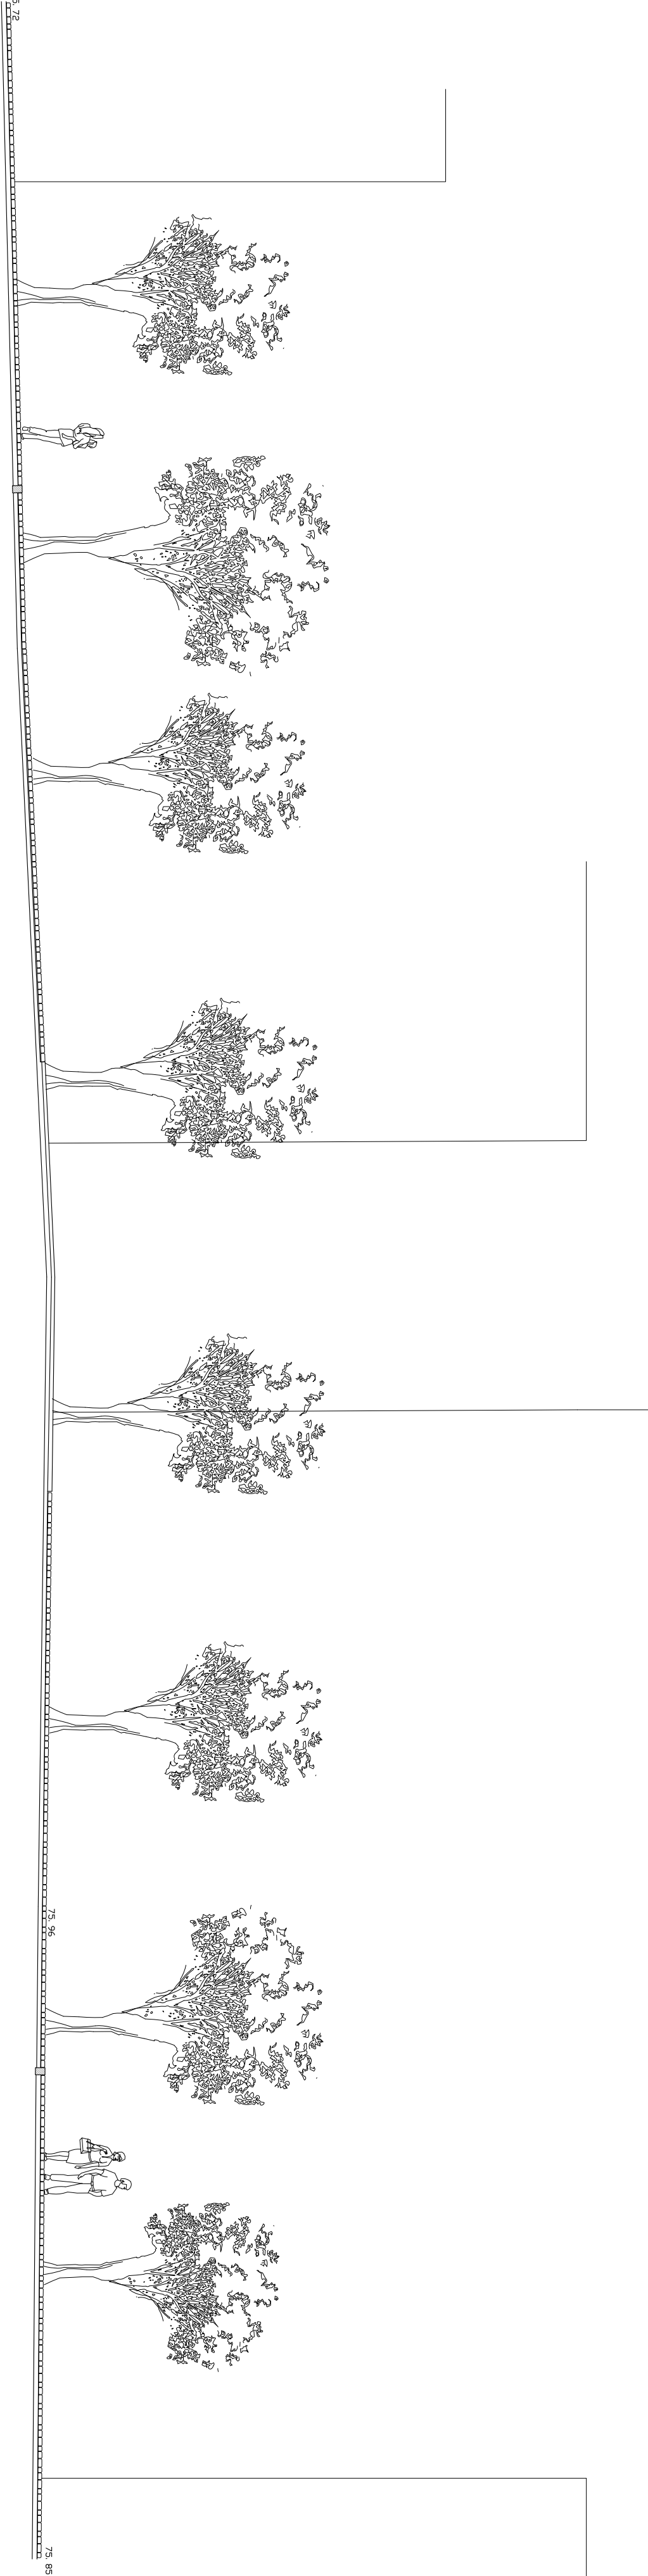

P8

MARZO
2014

UNIDAD DE
VIAS Y OBRAS





PROYECTO DE PEATONALIZACION Y MEJORA DE ACCESIBILIDAD
DE LA PLAZA DE ESPAÑA DE ANDRATX

SECCION A-A'

TÉCNICOS MUNICIPALES

ESCALA
1/100



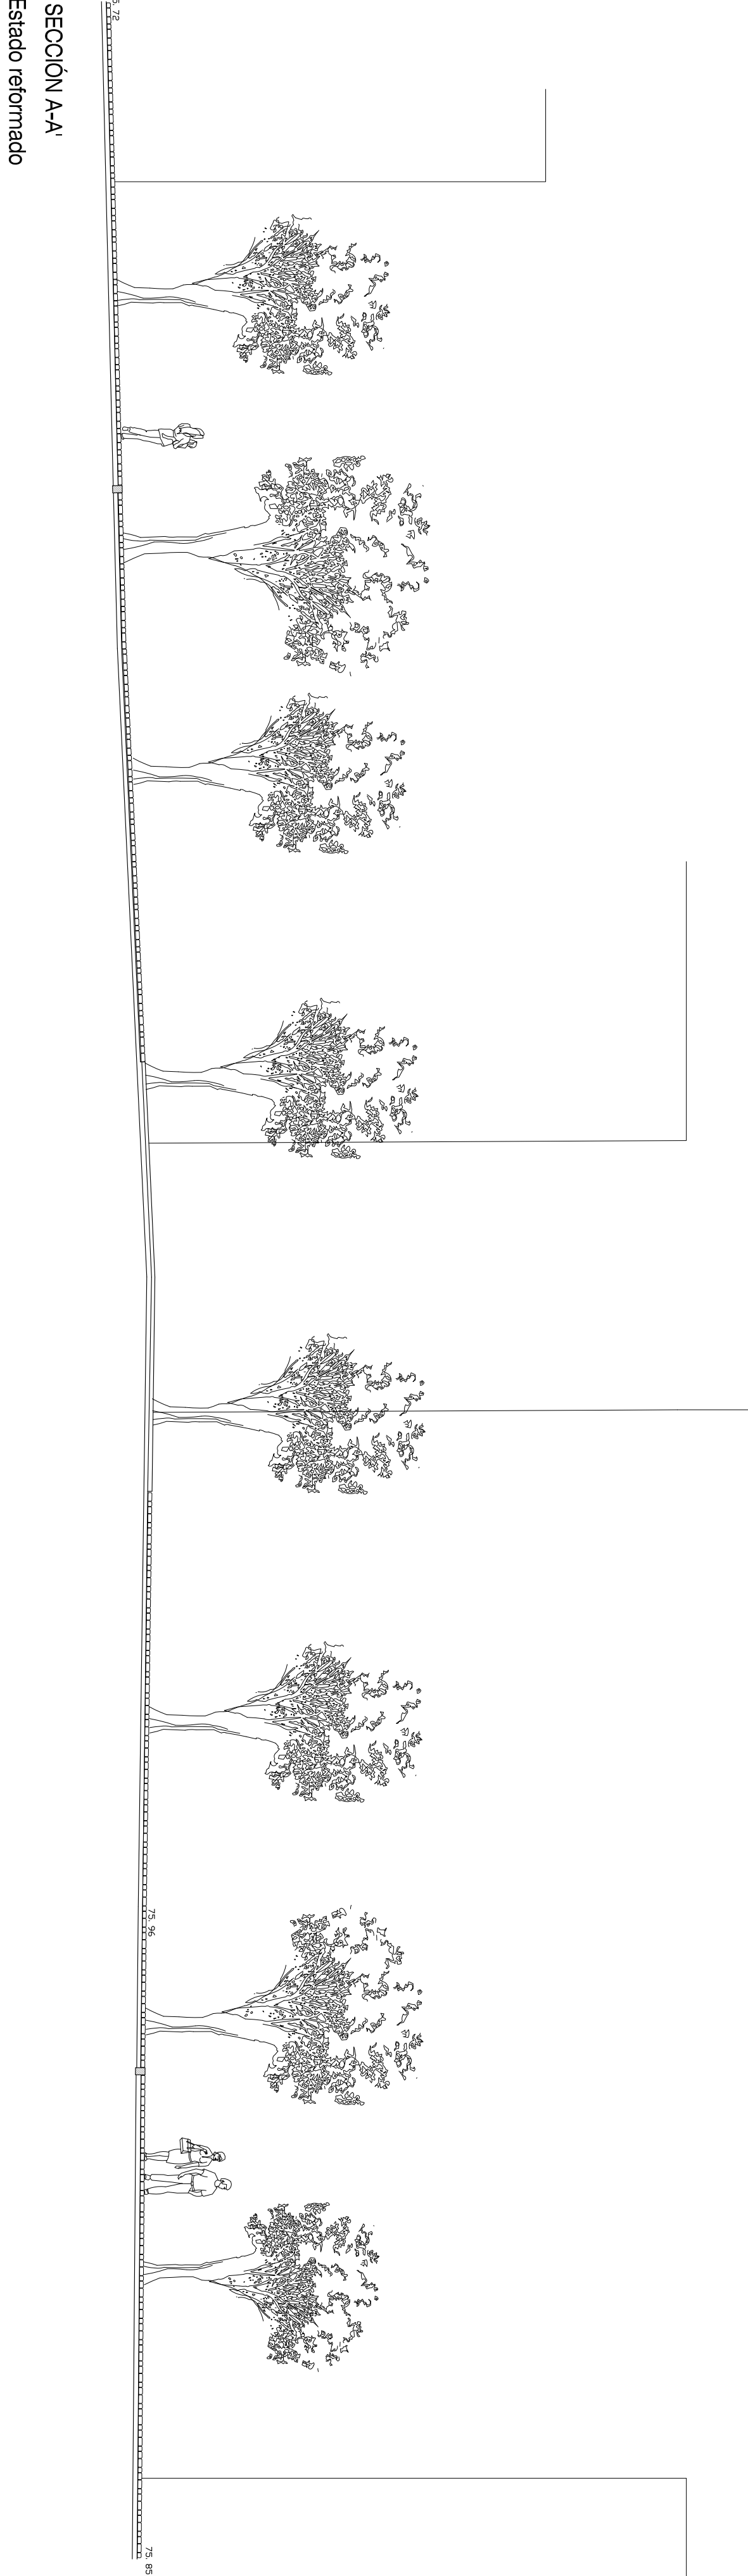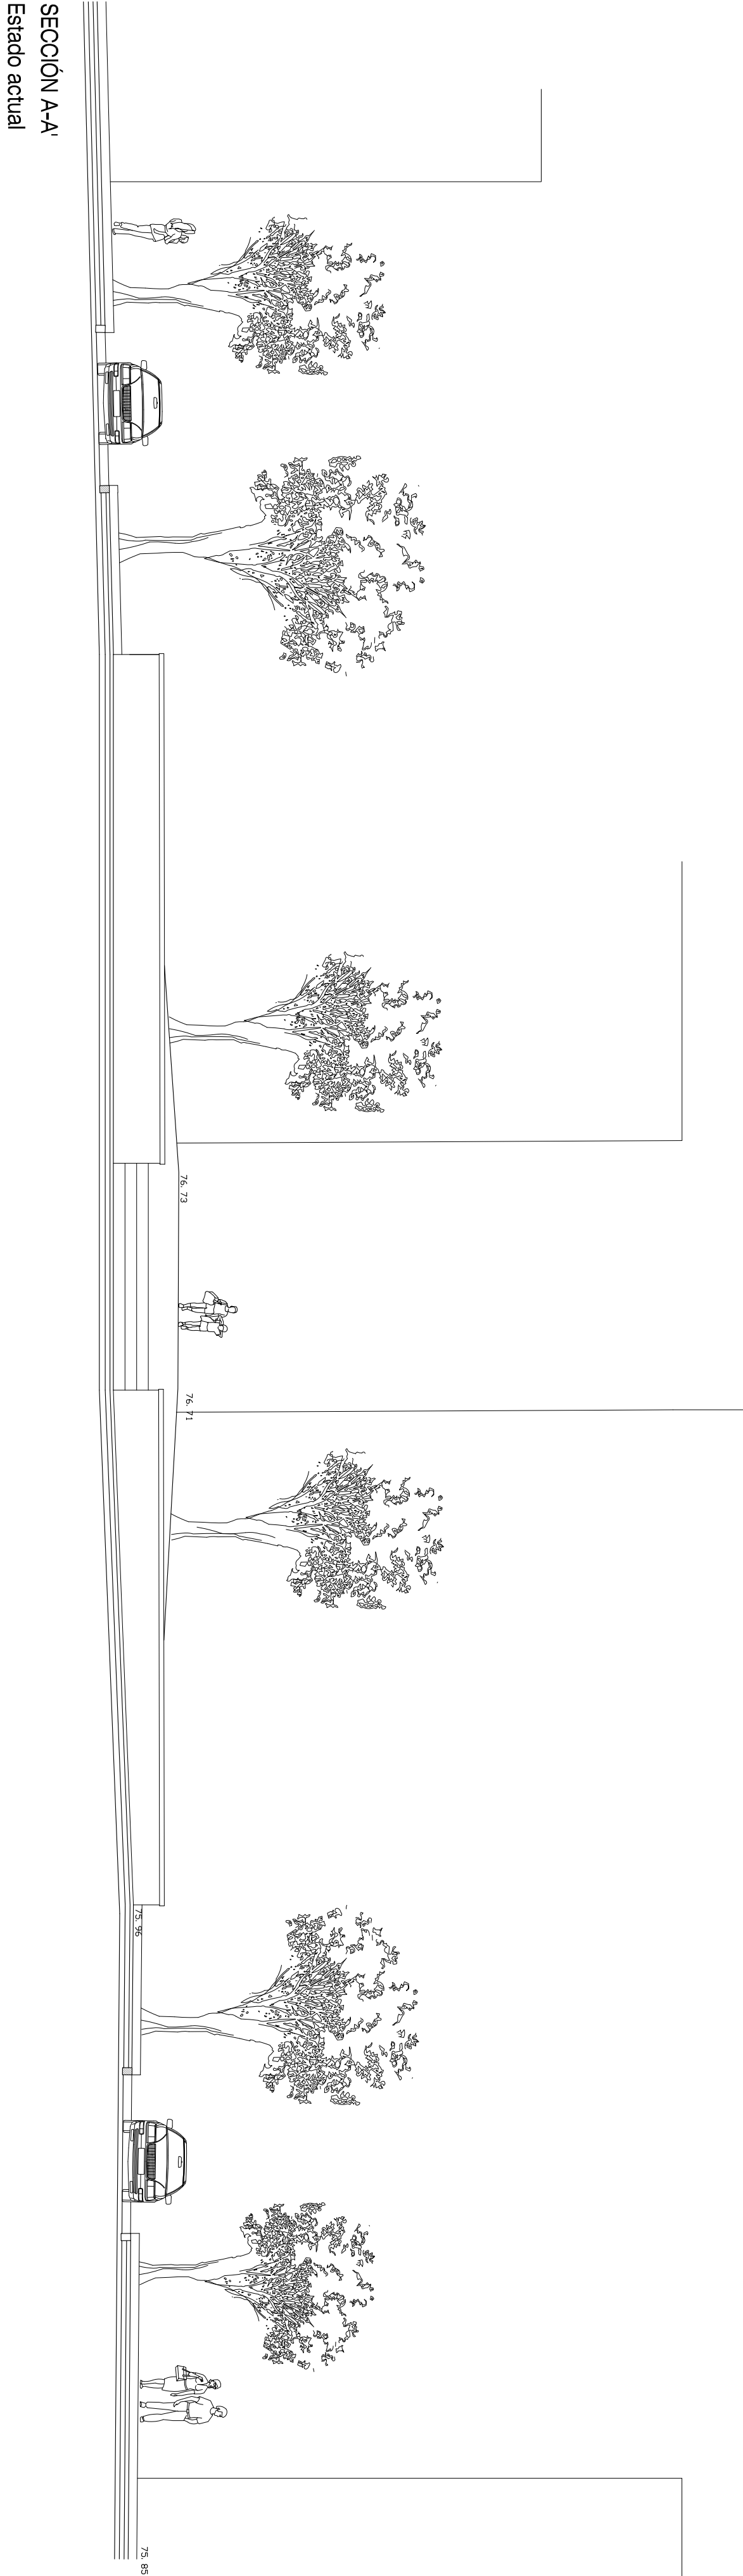

P10		MARZO 2014	UNIDAD DE VIAS Y OBRAS	 Ajuntament d'Andorra
PROYECTO DE PEATONALIZACION Y MEJORA DE ACCESIBILIDAD DE LA PLAZA DE ESPAÑA DE ANDRATX				
SECCIÓN C-C	TÉCNICOS MUNICIPALES		ESCALA 1/100	