



P2

JULIO
2016

UNIDAD DE
VÍAS Y OBRAS



PROYECTO DE PAVIMENTACIÓN DEL BARRI SON MAÓ Y SON CORSO - ANDRATX


PLANO ESTADO ACTUAL

EL PROMOTOR


JAUME PORCELL ALEMANY
Bàrria de l'Ajuntament d'Andratx

TÈCNIC MUNICIPAL


ESCALA
1/500

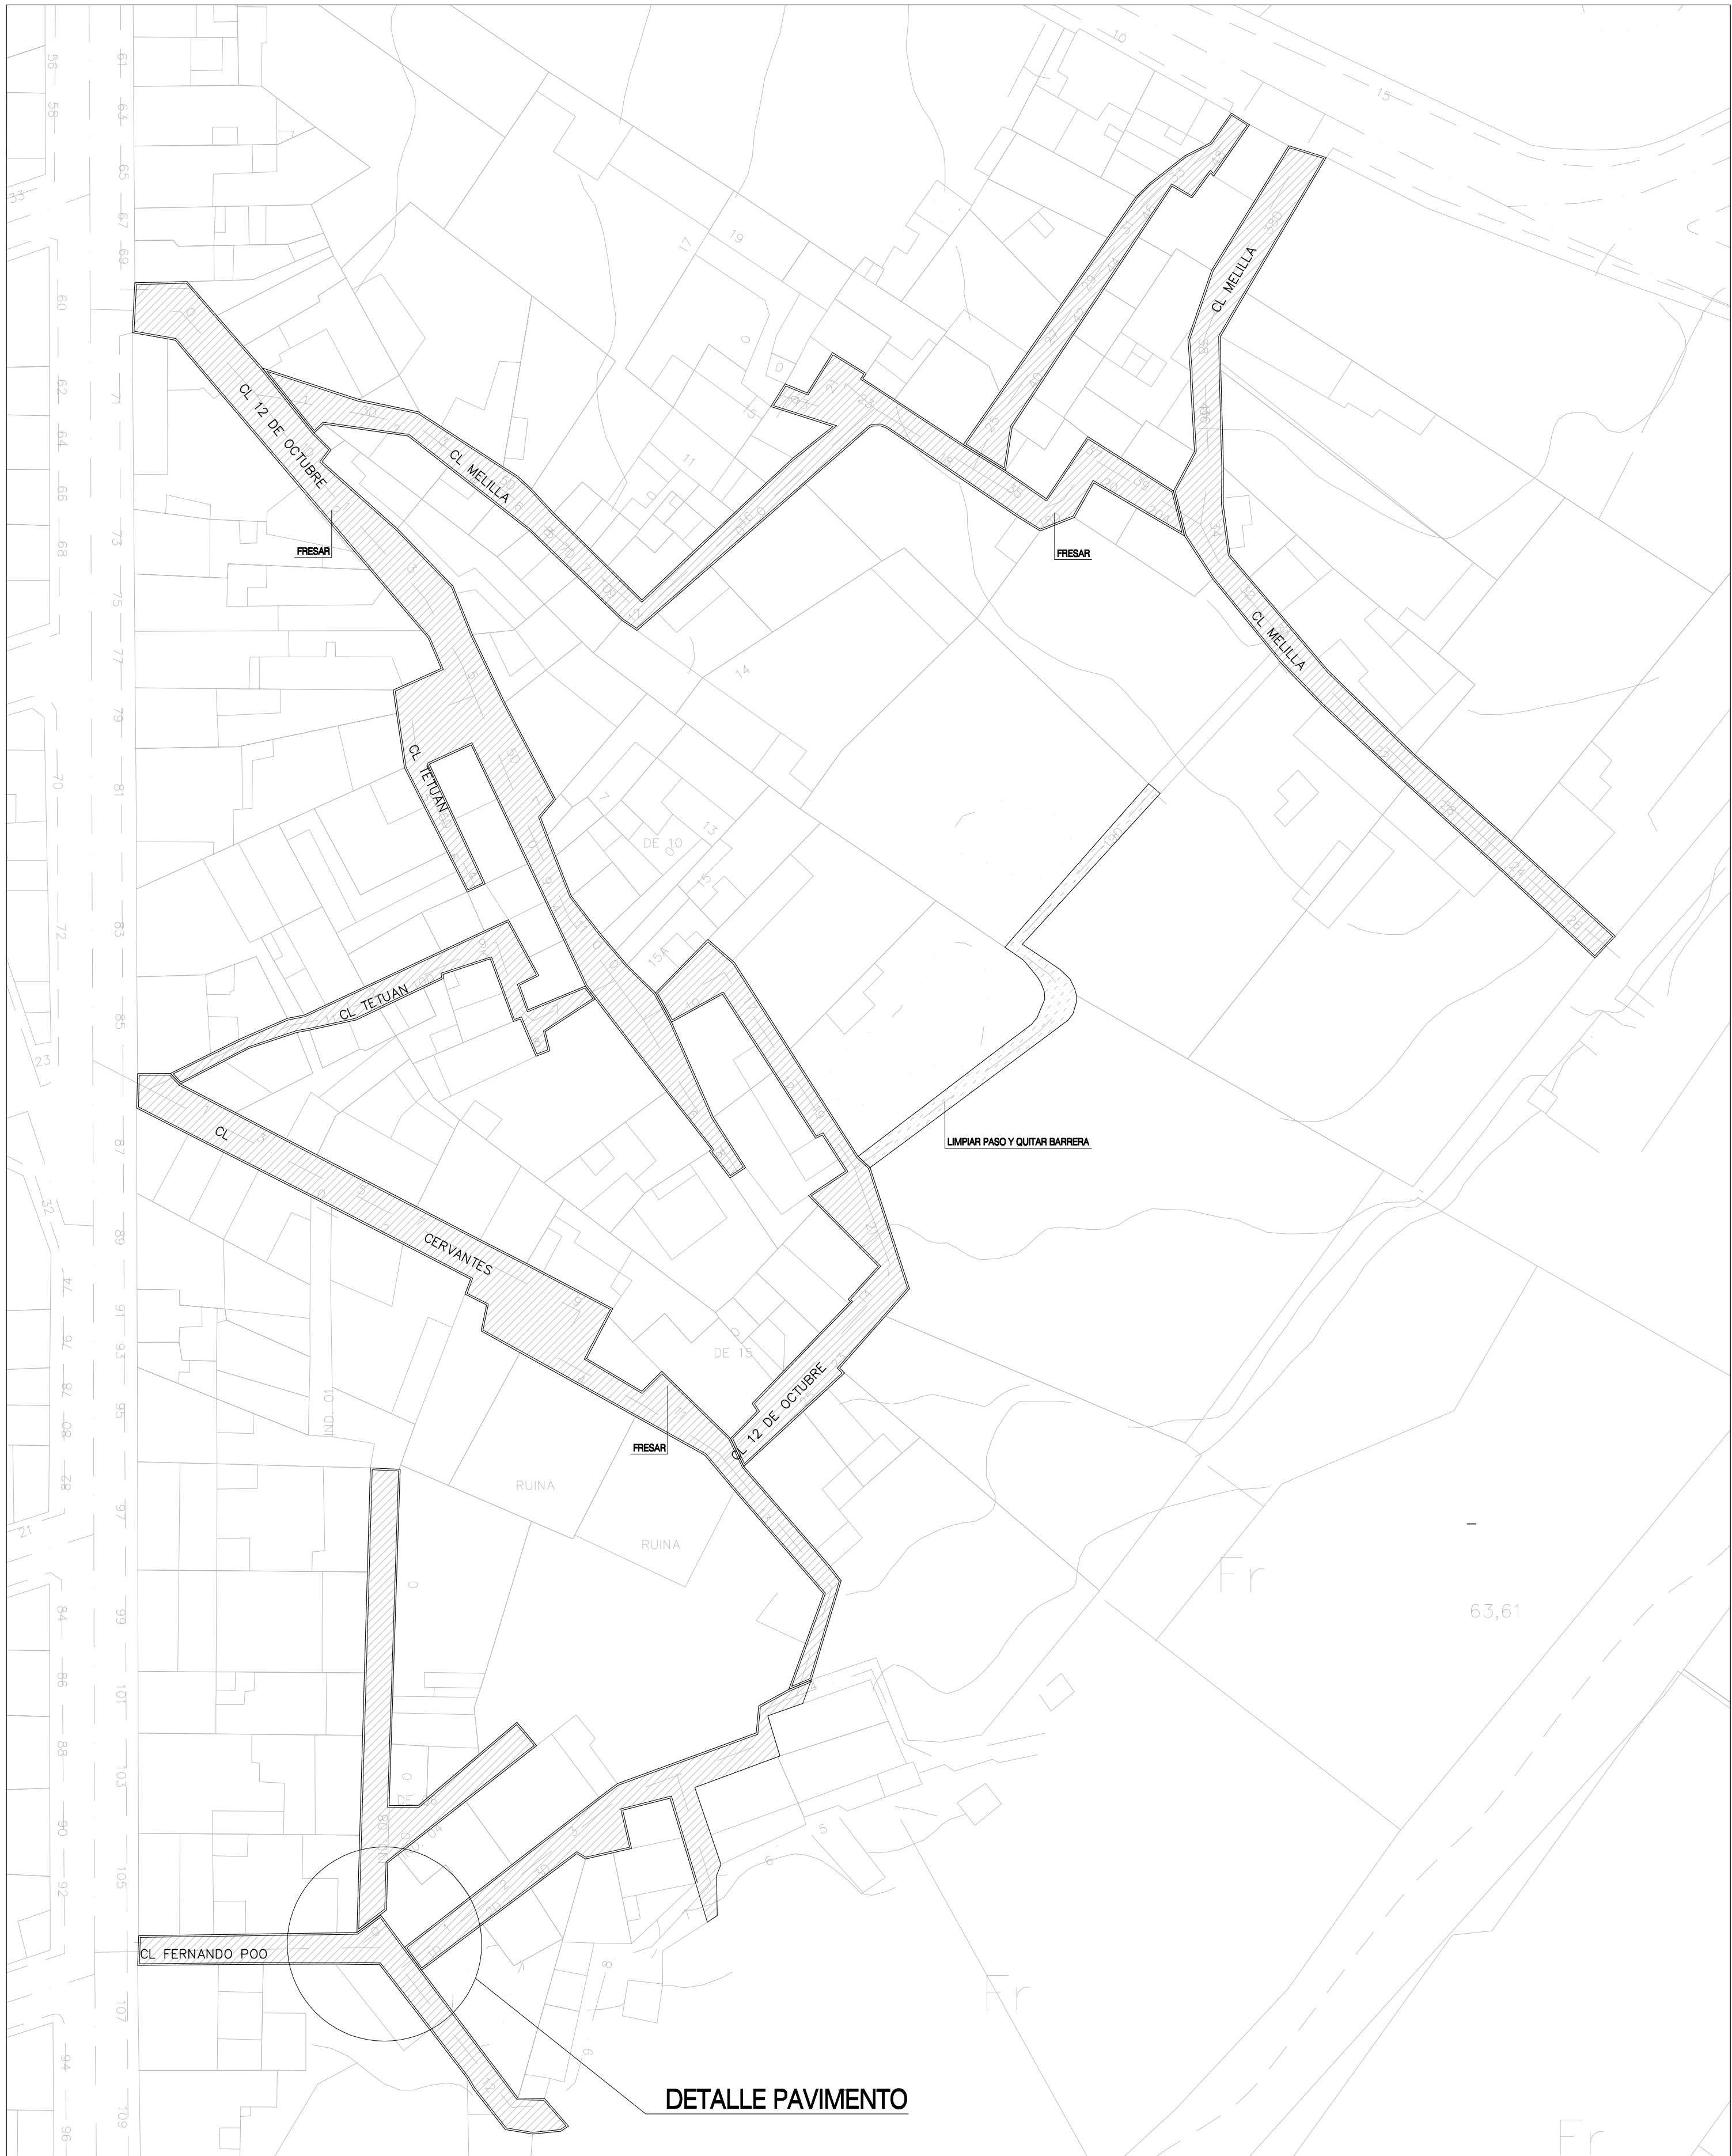


SECCIÓN CALZADA TIPO: Pendiente central
sin escala

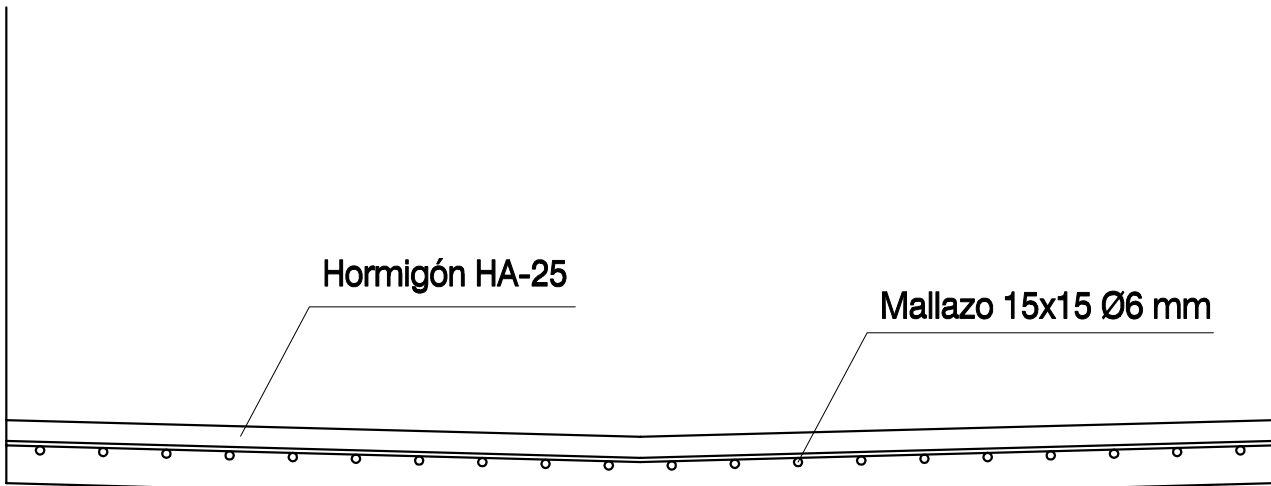

DETALLE PAVIMENTO
sin escala

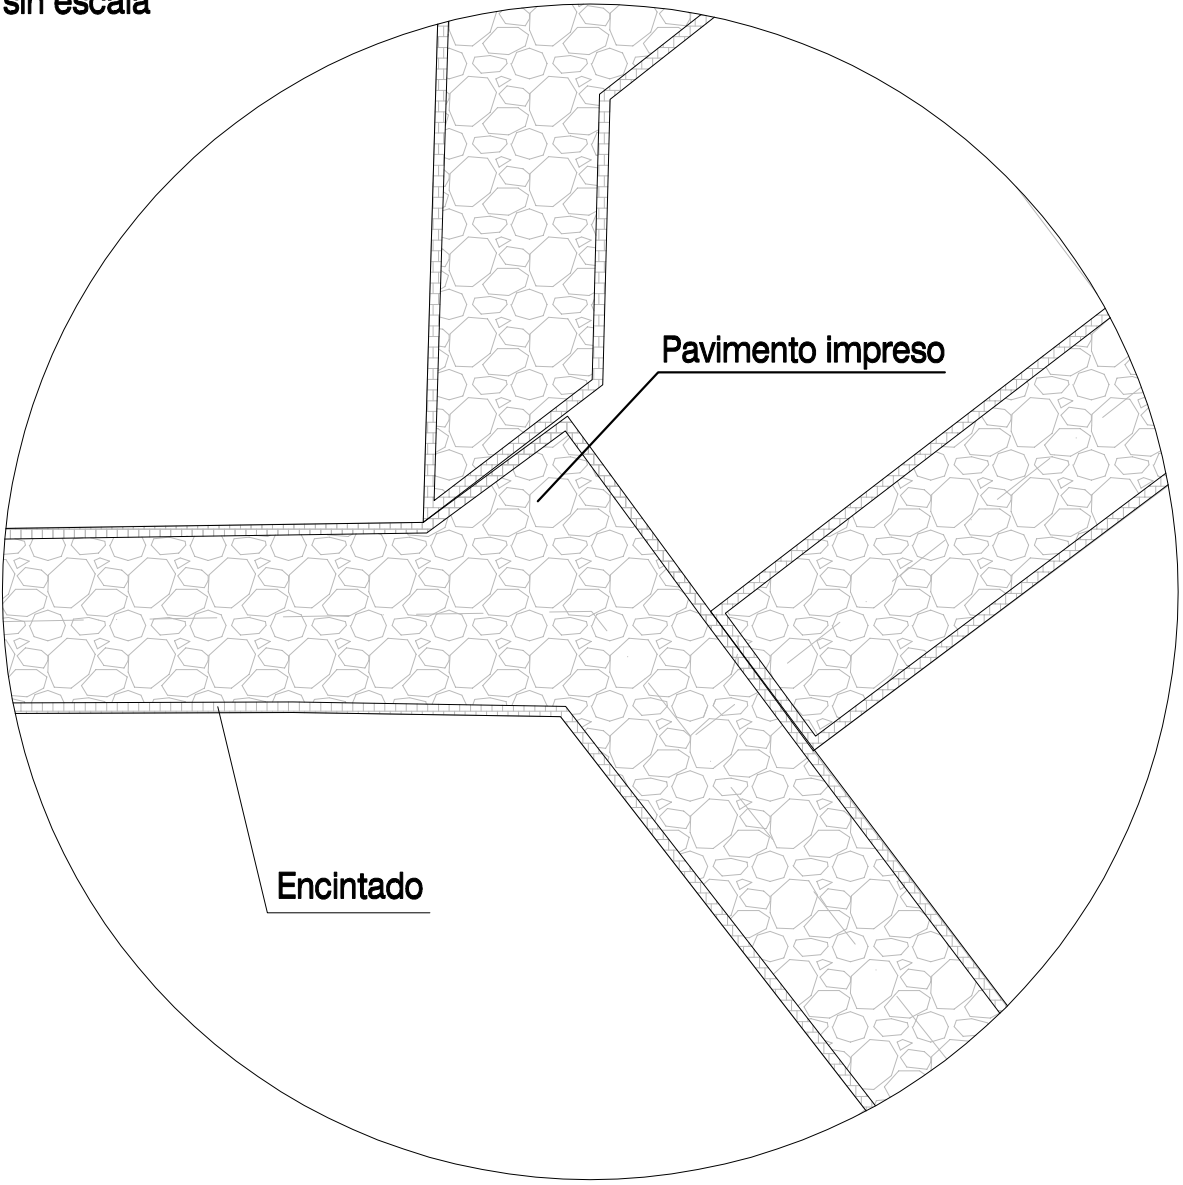

P3	JULIO 2016	UNIDAD DE VÍAS Y OBRAS	 Ajuntament d'Andratx
	PROYECTO DE PAVIMENTACIÓN DEL BARRI SON MAÓ Y SON CORSO - ANDRATX		
	EL PROMOTOR JAUME PORCELL ALEMANY Bàrria de l'Ajuntament d'Andratx	TÉCNICO MUNICIPAL	ESCALA 1/500

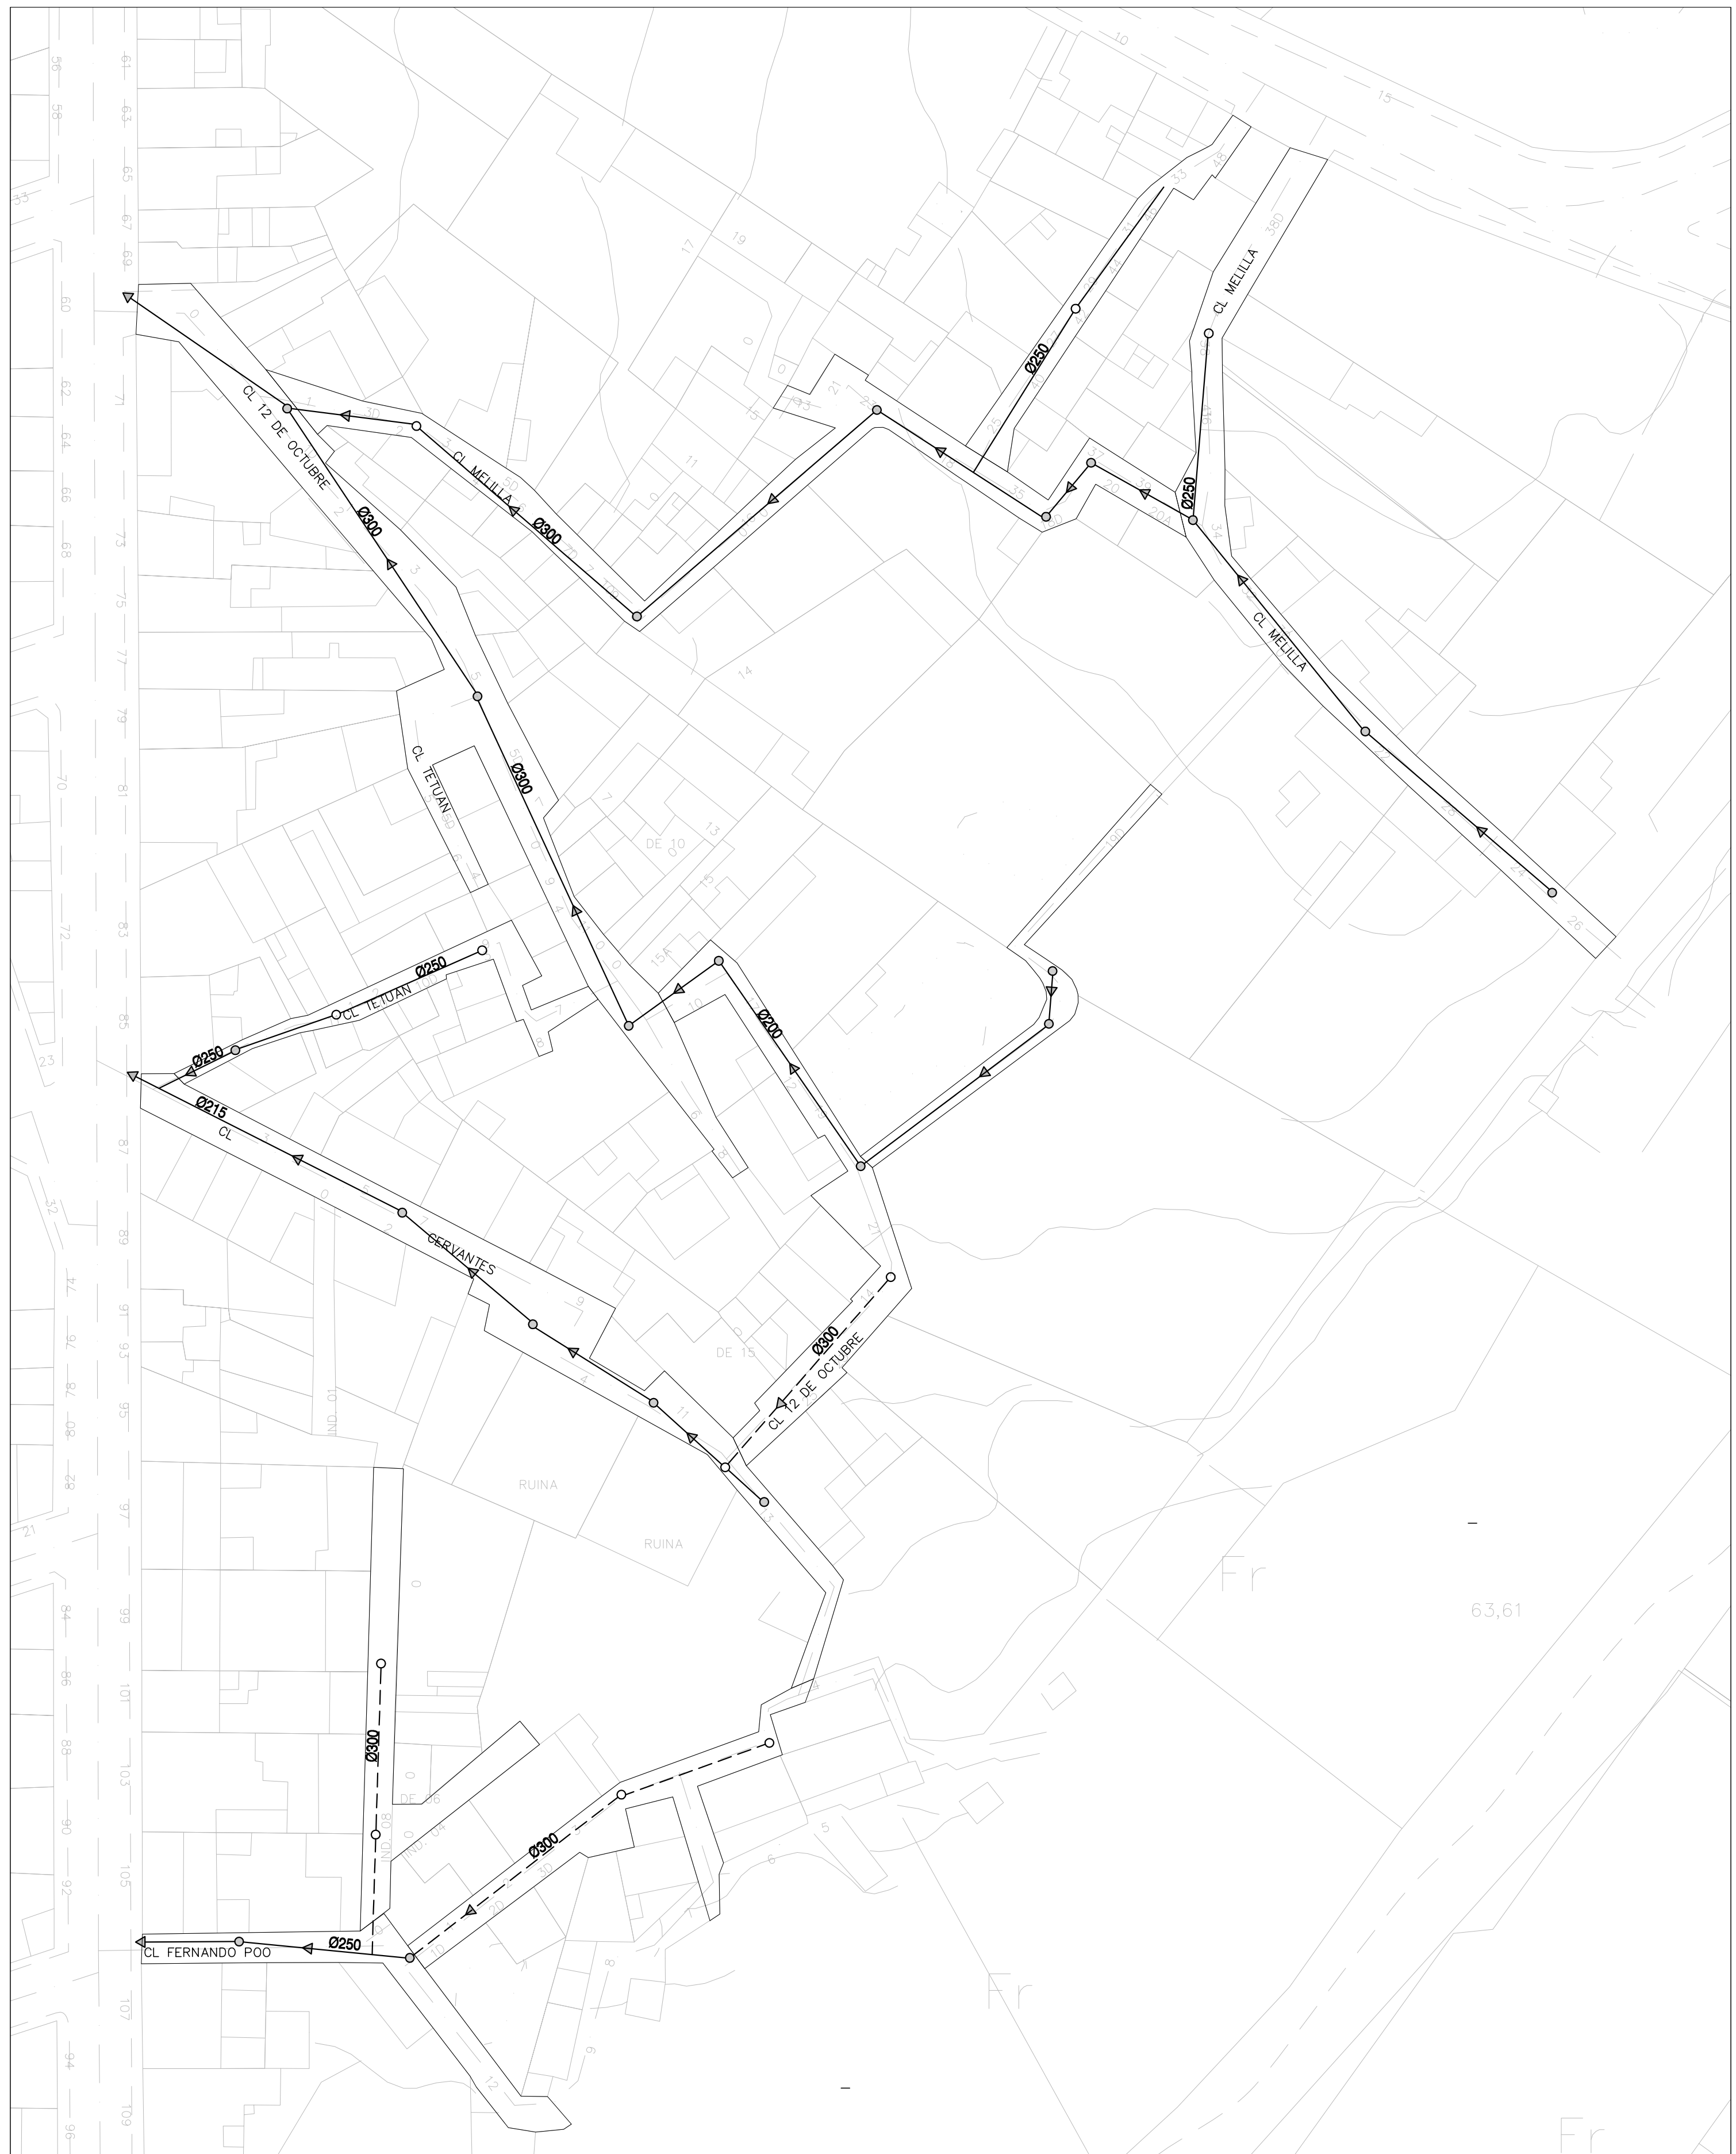

LEYENDA

- Pozo existente
- ▶ Canalización existente
- Pozo nuevo
- ▶ Canalización nueva

P4	JULIO 2016	UNIDAD DE VÍAS Y OBRAS	 Ajuntament d'Andratx
	PROYECTO DE PAVIMENTACIÓN DEL BARRI SON MAÓ Y SON CORSO - ANDRATX		
PLANO REFORMADO SANEAMIENTO		EL PROMOTOR JAUME PORCELL ALEMANY Bàltic de l'Ajuntament d'Andratx	ESCALA 1/500
		TÉCNICO MUNICIPAL	



P5	JULIO 2016	UNIDAD DE VÍAS Y OBRAS	 Ajuntament d'Andratx
	PROYECTO DE PAVIMENTACIÓN DEL BARRI SON MAÓ Y SON CORSO - ANDRATX		
PLANO DE INSTALACIONES	EL PROMOTOR		ESCALA 1/1000
	JAUME PORCELL ALEMANY Batle de l'Ajuntament d'Andratx	TÉCNICO MUNICIPAL	