






P1	MAYO 2017	UNIDAD DE VÍAS Y OBRAS	
PROYECTO DE PAVIMENTACIÓN DEL BARRI SON JUVERA, BARRI CAS VIDALS, BARRI SON JOFRE Y TRAMO DE LA CALLE PERE SERIOL - ANDRATX			
SITUACIÓN (I)	TÉCNICO MUNICIPAL	ESCALA 1/2000	

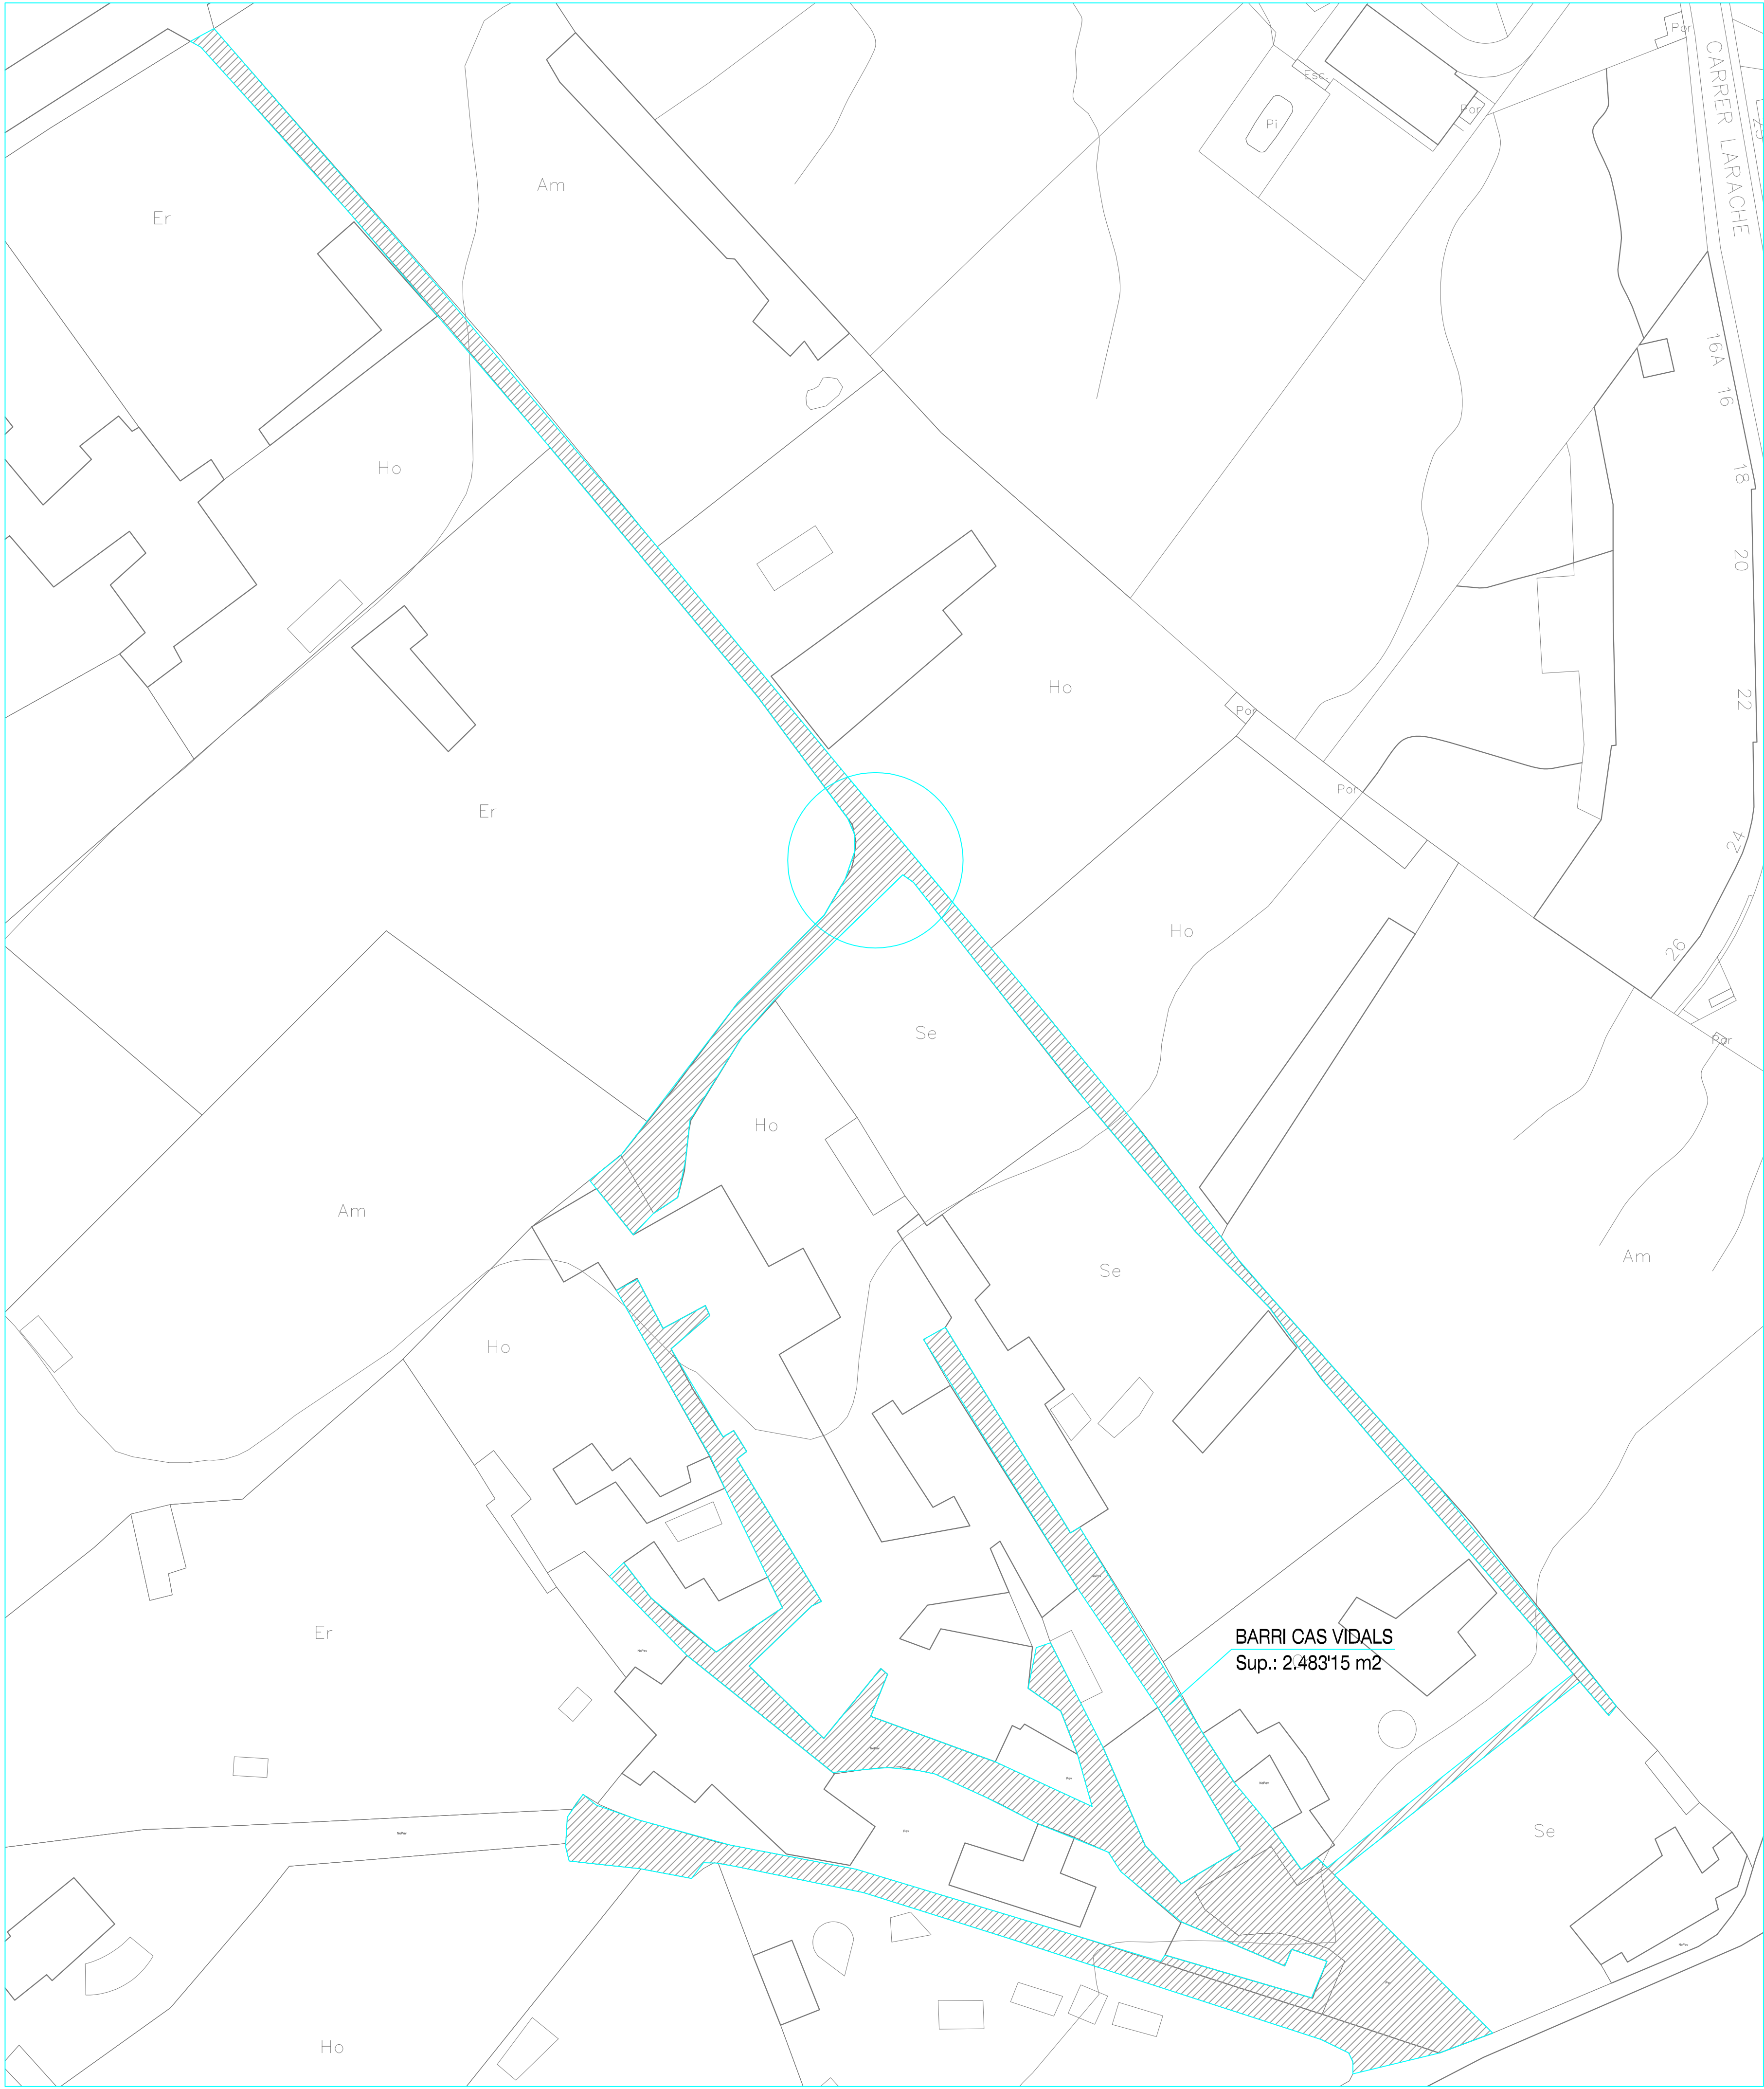

DETALLE PAVIMENTO
sin escala

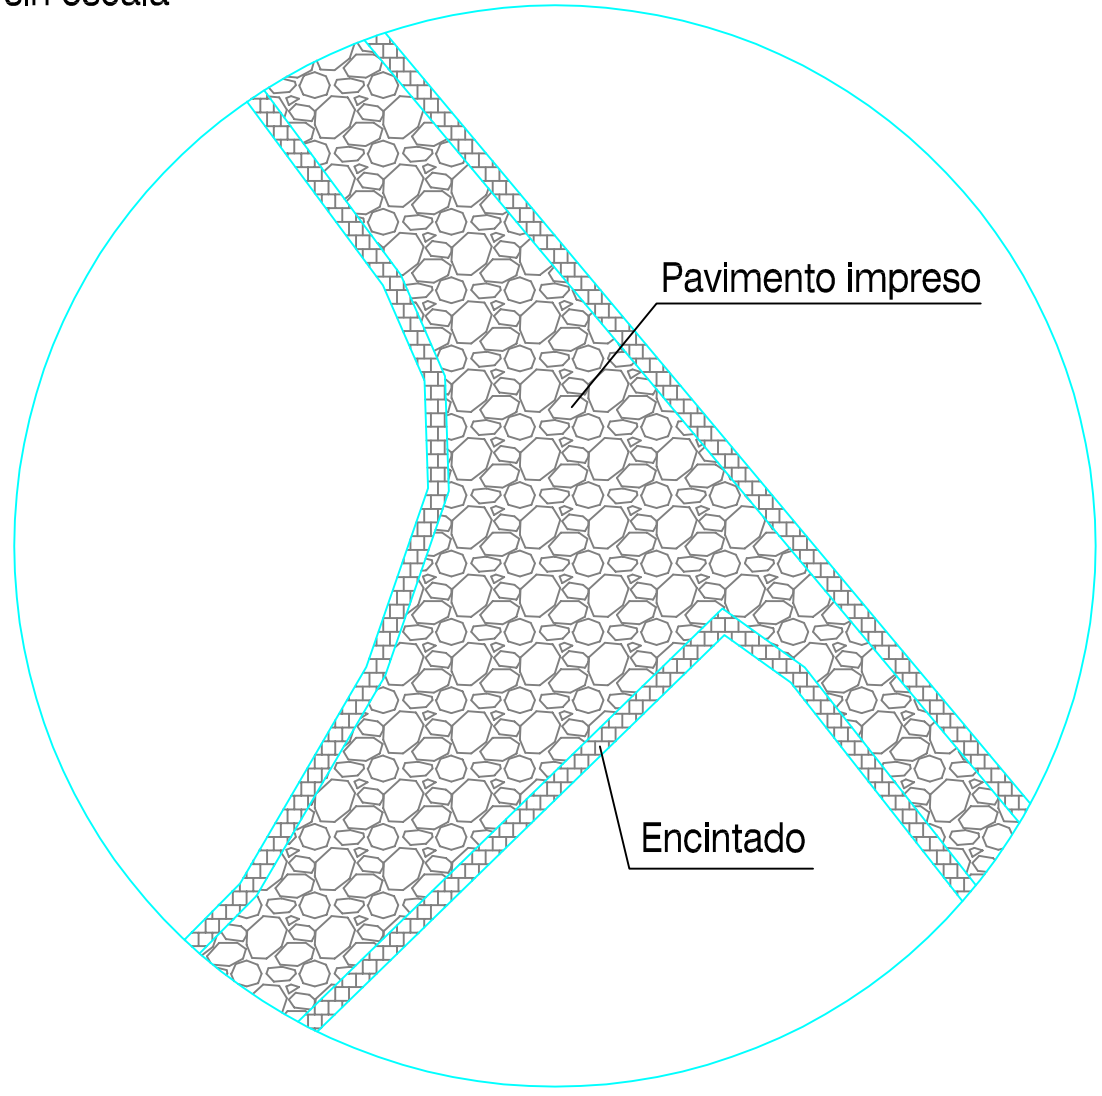


P3	MAYO 2017	UNIDAD DE VÍAS Y OBRAS	
	PROYECTO DE PAVIMENTACIÓN DEL BARRI SON JUVERA, BARRI CAS VIDALS, BARRI SON JOFRE Y TRAMO DE LA CALLE PERE SERIOL - ANDRATX		
PLANO DE PAVIMENTACIÓN (I) DETALLE		TÉCNICO MUNICIPAL	ESCALA 1/500

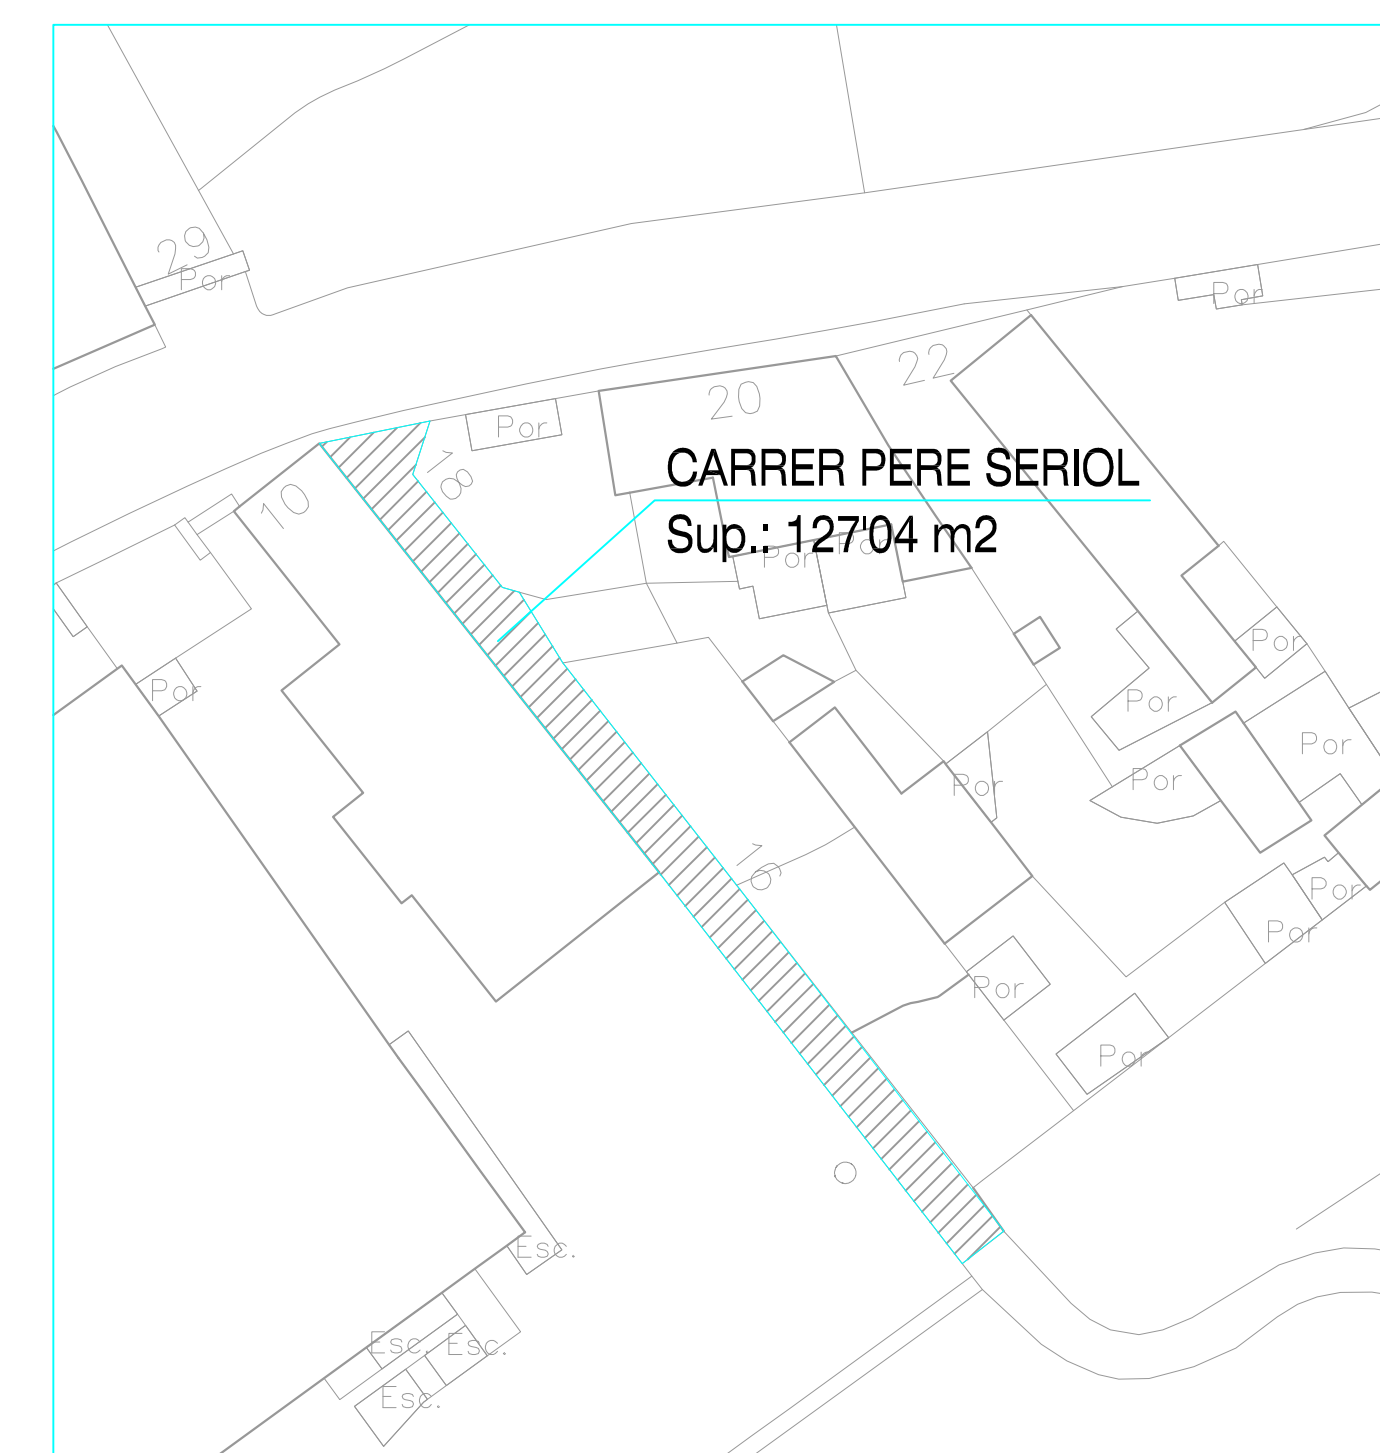


DETALLE PAVIMENTO

sin escala

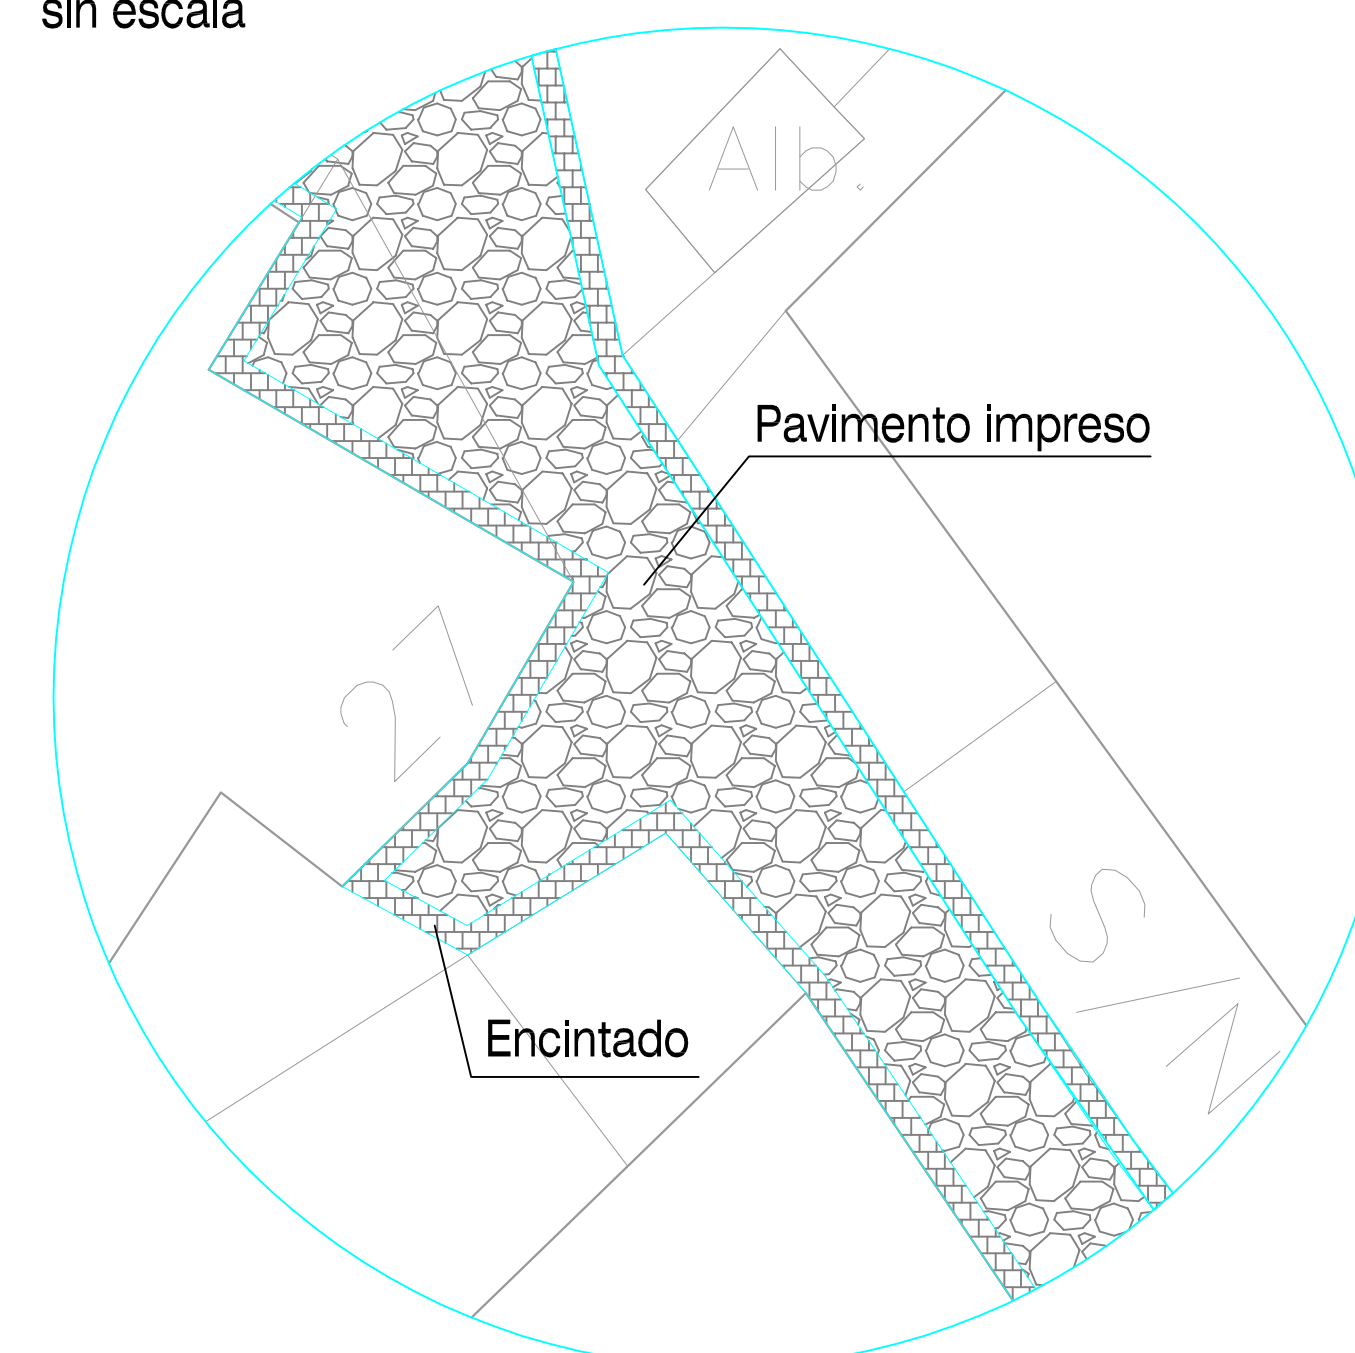


P4	MAYO 2017	UNIDAD DE VÍAS Y OBRAS	
	PROYECTO DE PAVIMENTACIÓN DEL BARRI SON JUVERA, BARRI CAS VIDALS, BARRI SON JOFRE Y TRAMO DE LA CALLE PERE SERIOL - ANDRATX		
PLANO DE PAVIMETACIÓN (II) DETALLE		TÉCNICO MUNICIPAL	ESCALA 1/500

BARRI CAS VIDALS

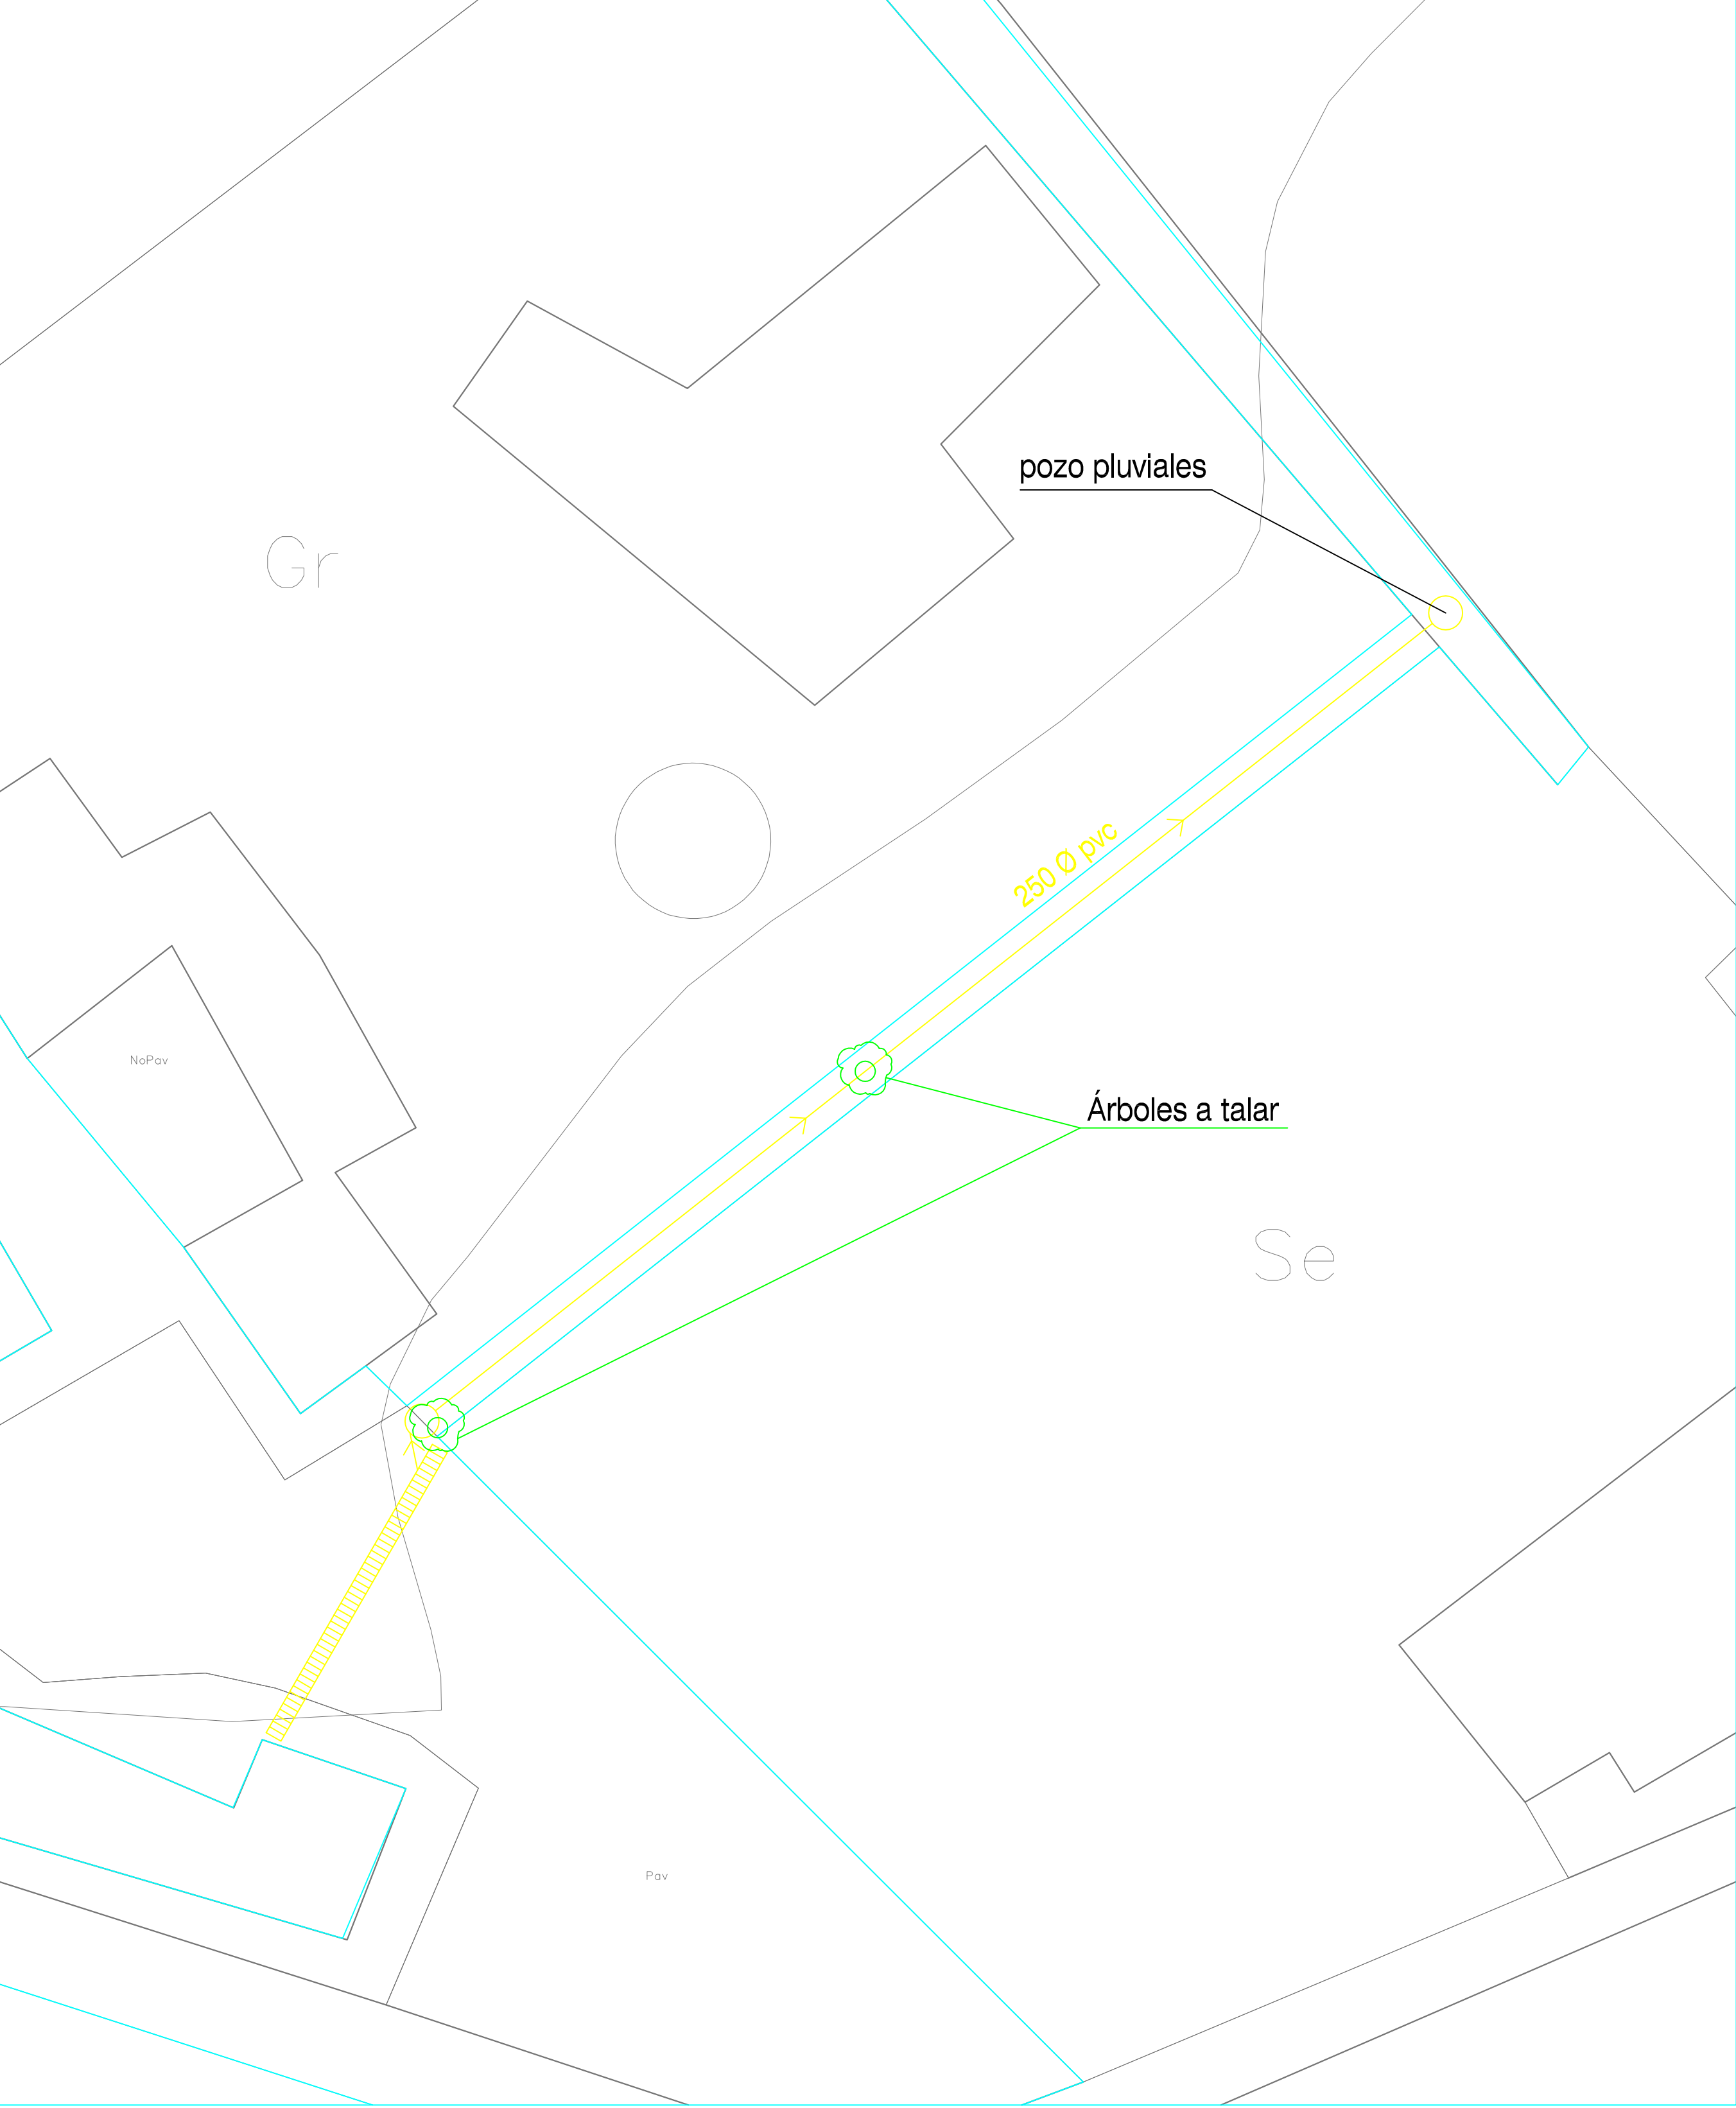

BARRI SON JOFRE

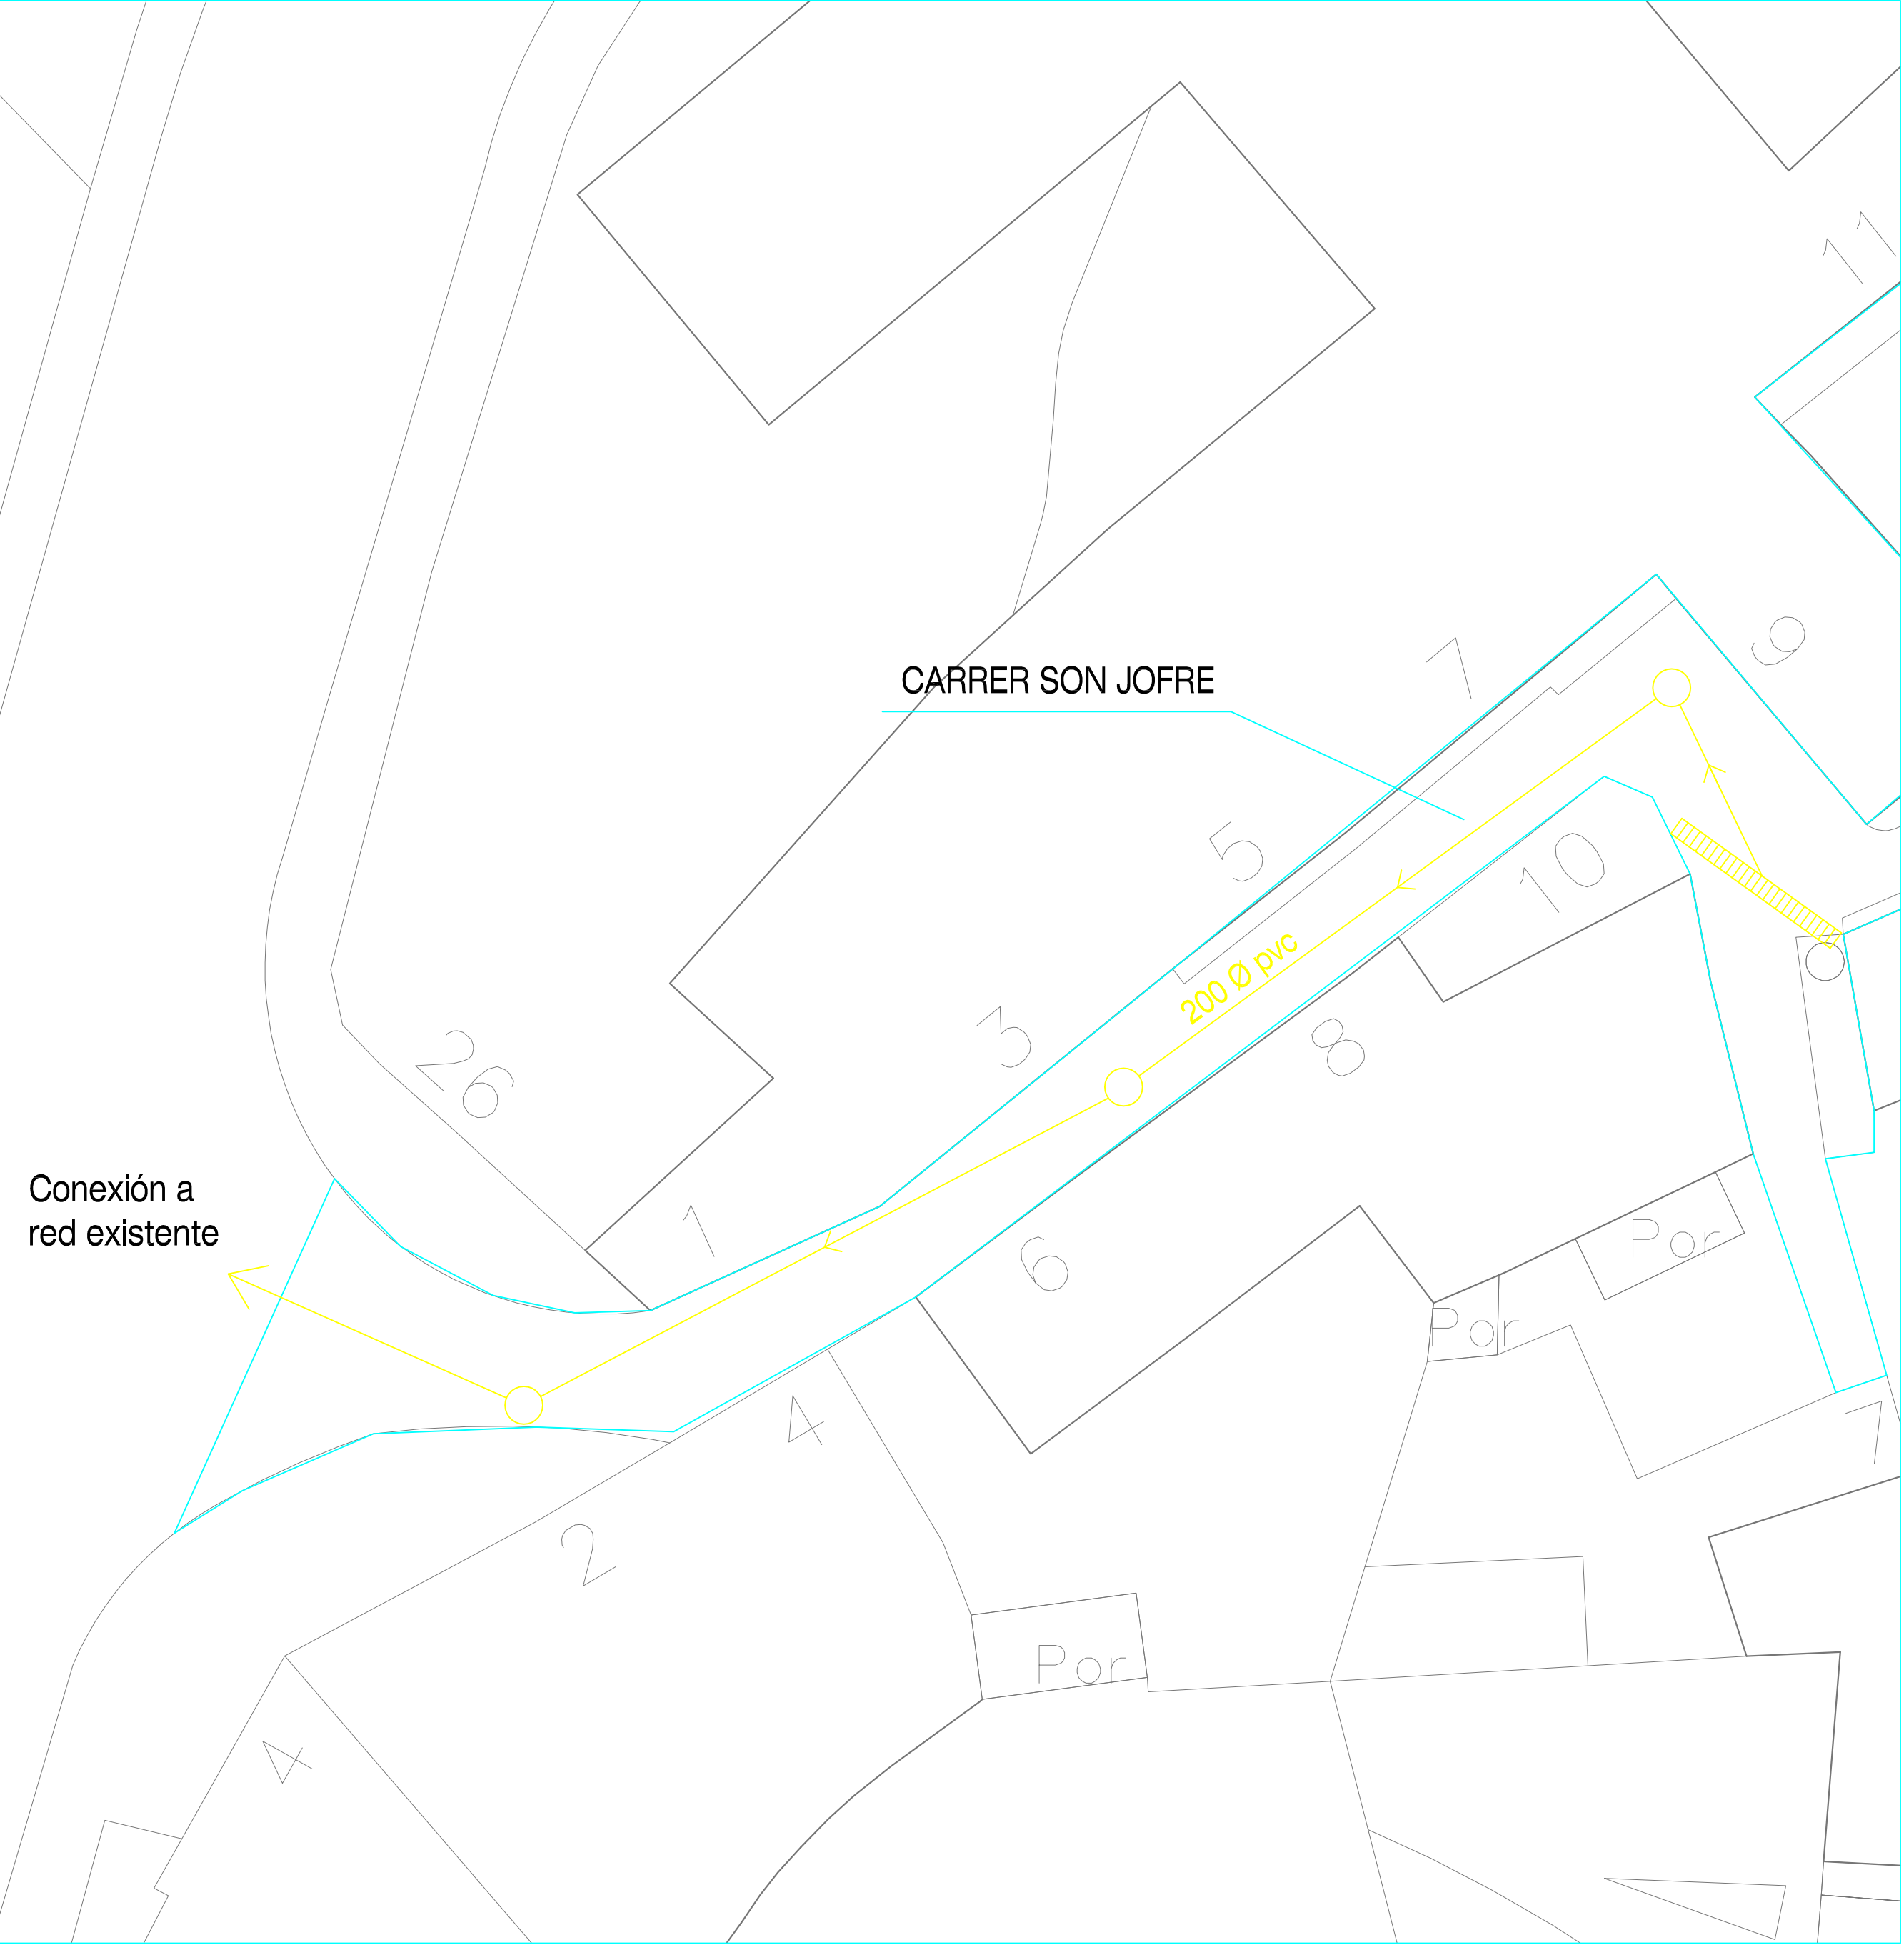

P5	MAYO 2017	UNIDAD DE VÍAS Y OBRAS	
	PROYECTO DE PAVIMENTACIÓN DEL BARRI SON JUVERA, BARRI CAS VIDALS, BARRI SON JOFRE Y TRAMO DE LA CALLE PERE SERIOL - ANDRATX		
	PLANO DE PLUVIALES	TÉCNICO MUNICIPAL	ESCALA 1/200