



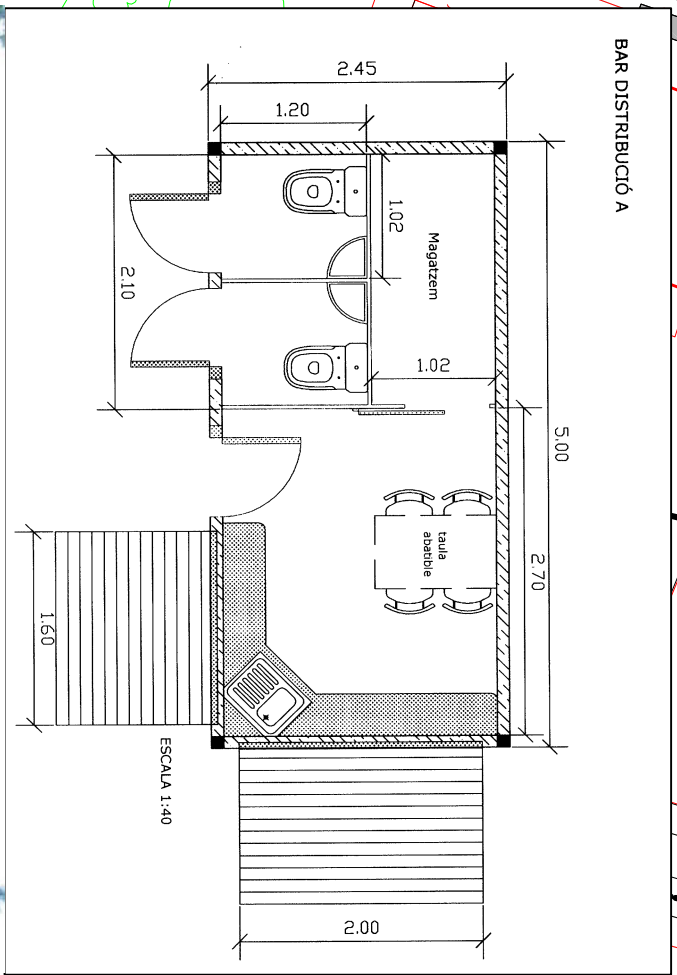

-  DUCHAS
-  5 MESAS
-  20 SILLAS
-  DPMT Aprobado
-  Servitud de Protecció

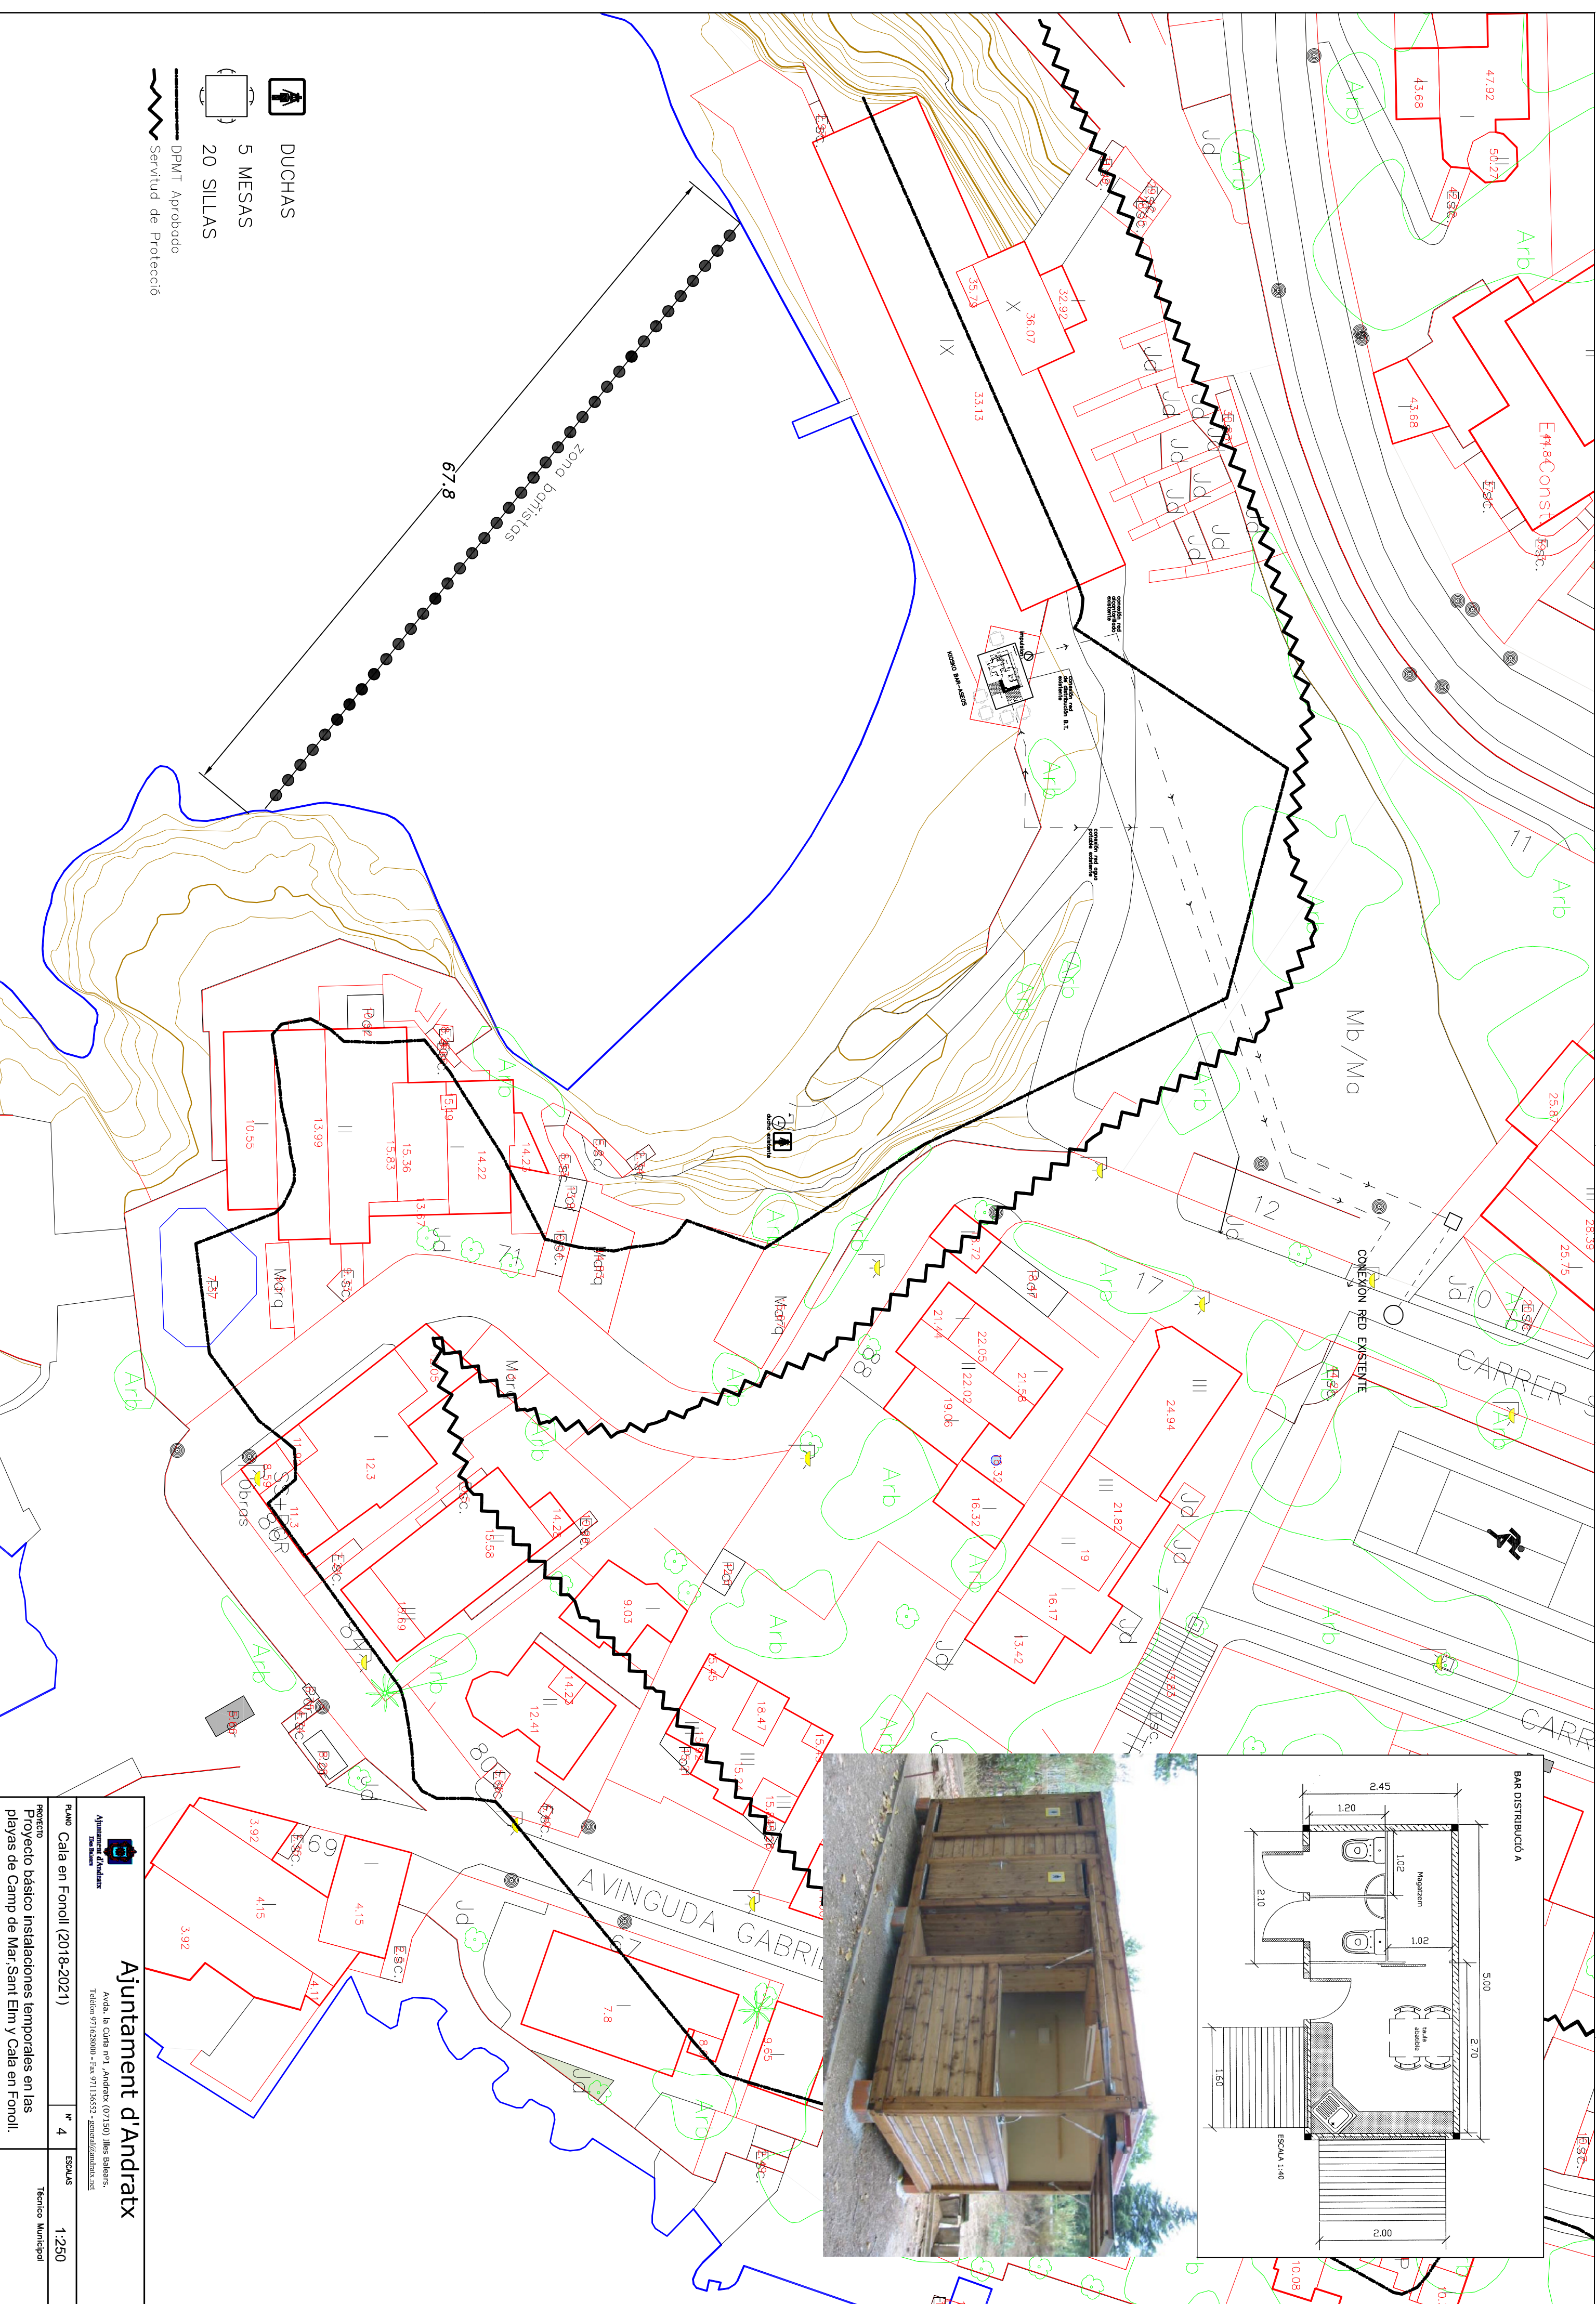



Ajuntament d'Andratx
Ajuntament d'Andratx
Tel: 971136522 - Fax: 971136522 - informacio@andratx.net

Ajuntament d'Andratx
Avda. la Corta nº1, Andratx (07150) Illes Balears.

PROYECTO
Proyecto básico instalaciones temporales en las
playas de Camp de Mar, Sant Elm y Cala en Forrell.

PLANO Cala en Forrell (2018-2021)

Nº 4

ESCALA 1:250

Técnico Municipal

23 de Novembre de 2017