



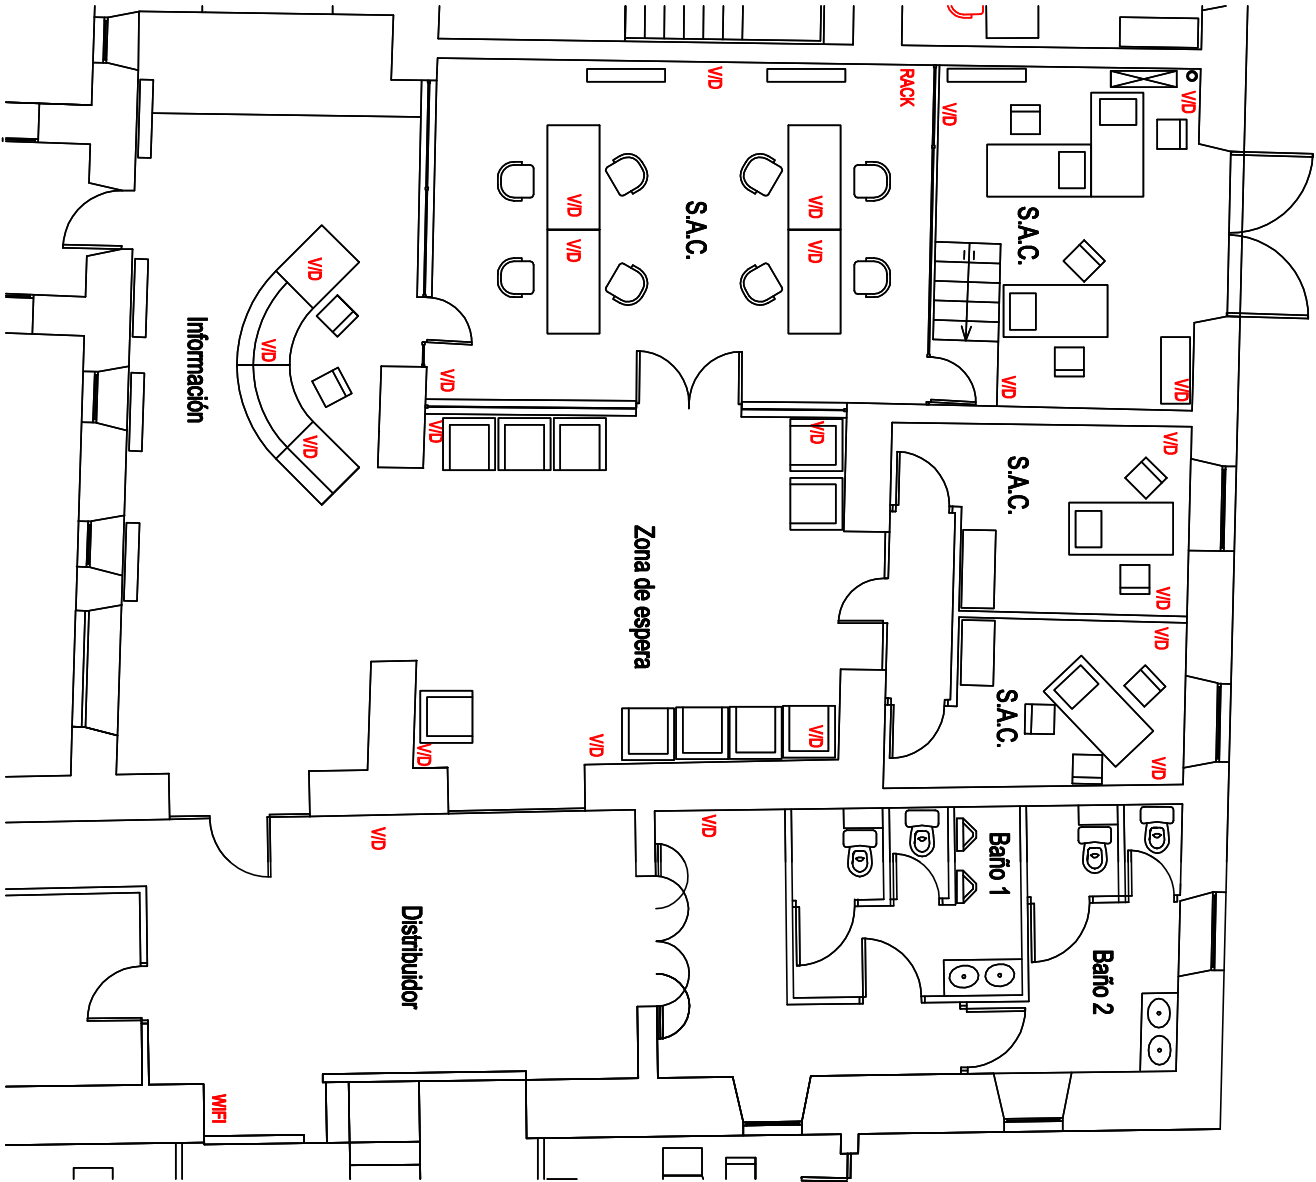

ZONA DEL SAC

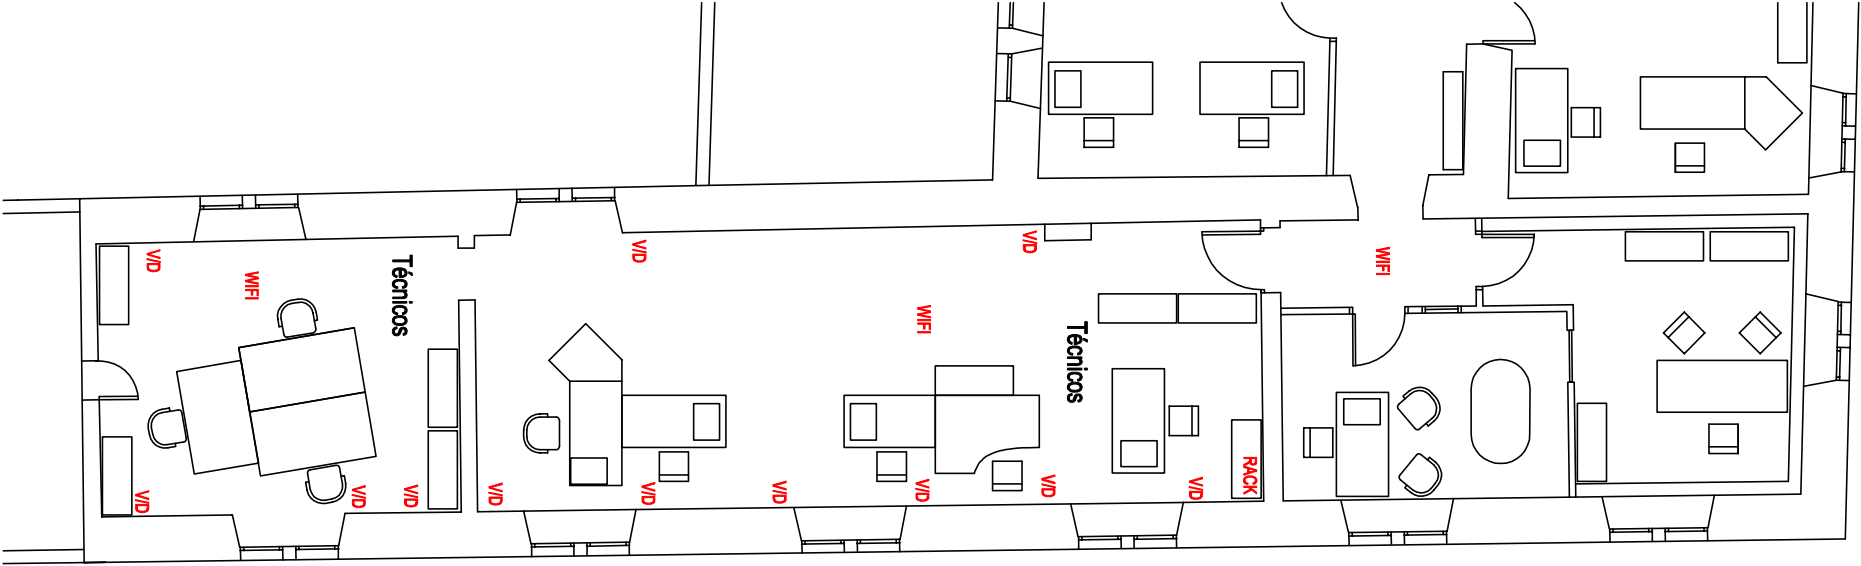

ZONA DE TÉCNICOS